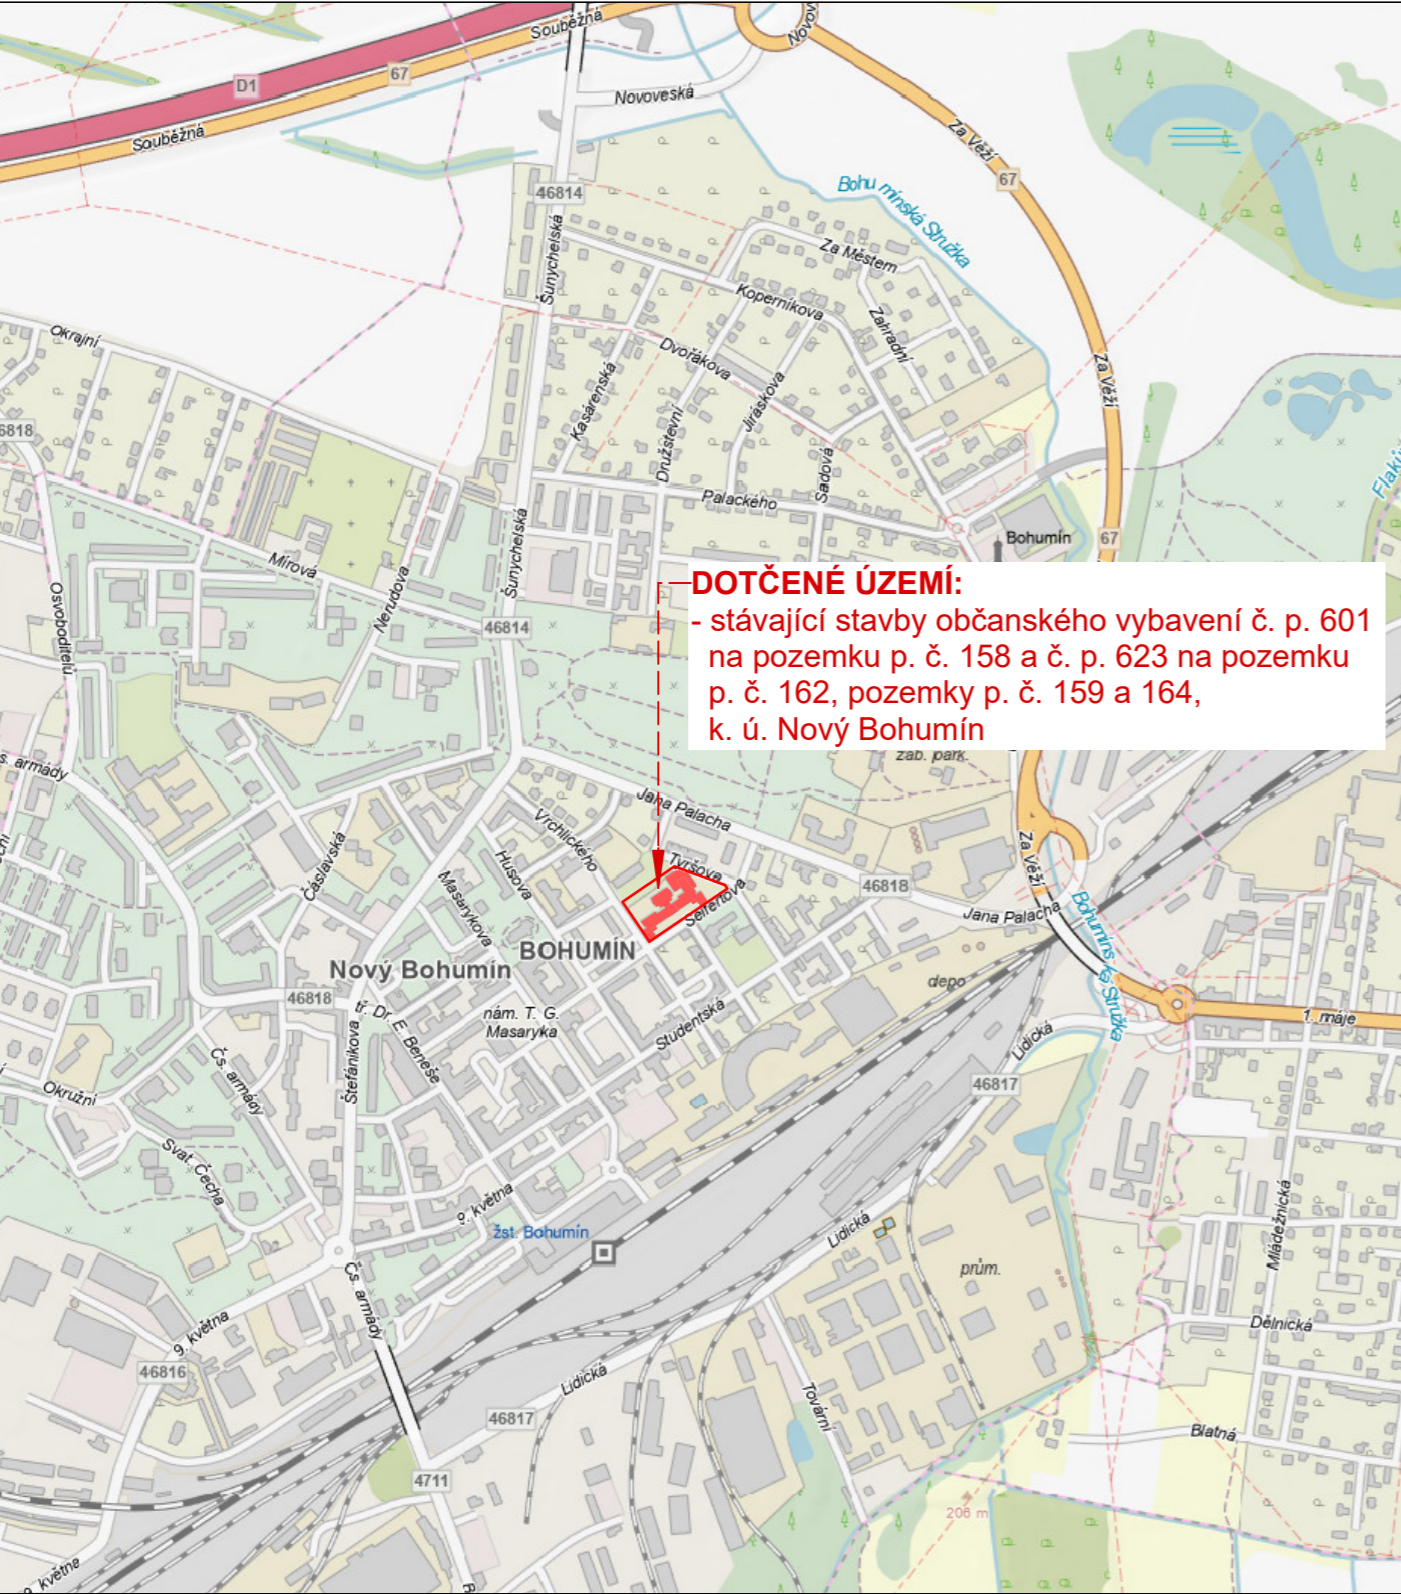


SITUAČNÍ VÝKRES ŠIRŠÍCH VZTAHŮ






LEGENDA

- DOTČENÉ ÚZEMÍ
- DOTČENÁ STÁVAJÍCÍ STAVBA

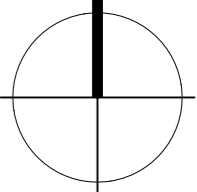
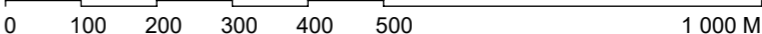
POZNÁMKA

Z DŮVODU ČITELNOSTI VÝKRESU JSOU NAPOJENÍ STAVBY NA DOPRAVNÍ A TECHNICKOU INFRASTRUKTURU, STÁVAJÍCÍ OCHRANNÁ A BEZPEČNOSTNÍ PÁSMA ZAKRESLENA V PODROBNĚJŠÍM VÝKRESE: C.2 KOORDINAČNÍ SITUAČNÍ VÝKRES.

Název stavby:	OPRAVA FASÁDY MASARYKOVY ZÁKLADNÍ ŠKOLY V BOHUMÍNĚ II
Stupeň:	Projektová dokumentace pro provádění stavby
Místo stavby:	Stávající stavby občanského vybavení č. p. 601 na pozemku p. č. 158 a č. p. 623 na pozemku p. č. 162, pozemky p. č. 159 a 164, k. ú. Nový Bohumín [707031]; adresa: Seifertova č. p. 601 a Seifertova č. p. 623, Nový Bohumín, 735 81 Bohumín
Předmět dokumentace:	Oprava fasády: oprava omítky a fasádních prvků vč. nové barevnosti, výměna klempířských prvků, řešení vlhkosti soklové části, oprava balkónů JV fasády, oprava nakládací rampy SZ fasády

Stavebník:	Název: Město Bohumín IČ: 00297569 Adresa sídla: Masarykova 158 735 81 Bohumín	
Zpracovatel dokumentace:	Název: RUSTICUS, s. r. o. IČ: 25353772 Adresa sídla: Bratří Jaroňků 760/1 741 01 Nový Jičín	 
HL. projektant:	Ing. arch. Pavel Pazdziora	
Č. zakázky:	202314	Číslo sady:
Datum zakázky:	X./ 2023	

Část dok.:	SITUAČNÍ VÝKRESY	Označení části dok.:	C
Profese:	Urbanismus	Autorizace:	
Projektant:	RUSTICUS, s. r. o., Ing. arch. Pavel Pazdziora Autorizovaný architekt ČKA 02717		
Podpis:			
Kontakt:	A: Masarykovo náměstí 19/14, 741 01 Nový Jičín T: +420 777 289 525 E: atelier@rusticus.cz www.rusticus.cz		

Souř. systém: JTSK Výškový systém: Bpv Absolutní výška: ± 0,00 = 199,72 m n. m.	Severka: 
Měřítko: M 1 : 10 000 	

Č. revize: 01	Název revize: Pro provádění stavby	Datum revize: 31.10.2024
Objekt: SO 01 - ZÁKLADNÍ ŠKOLA		Formát: 420 x 297 mm
Název dokumentu: SITUAČNÍ VÝKRES ŠIRŠÍCH VZTAHŮ	Měřítko: 1 : 10 000	Č. dokumentu: C.1