


POHLED DÍLČÍ 1.04 - 1.06 - STÁVAJÍCÍ STAV A BOURACÍ PRÁCE


POHLED 1.04

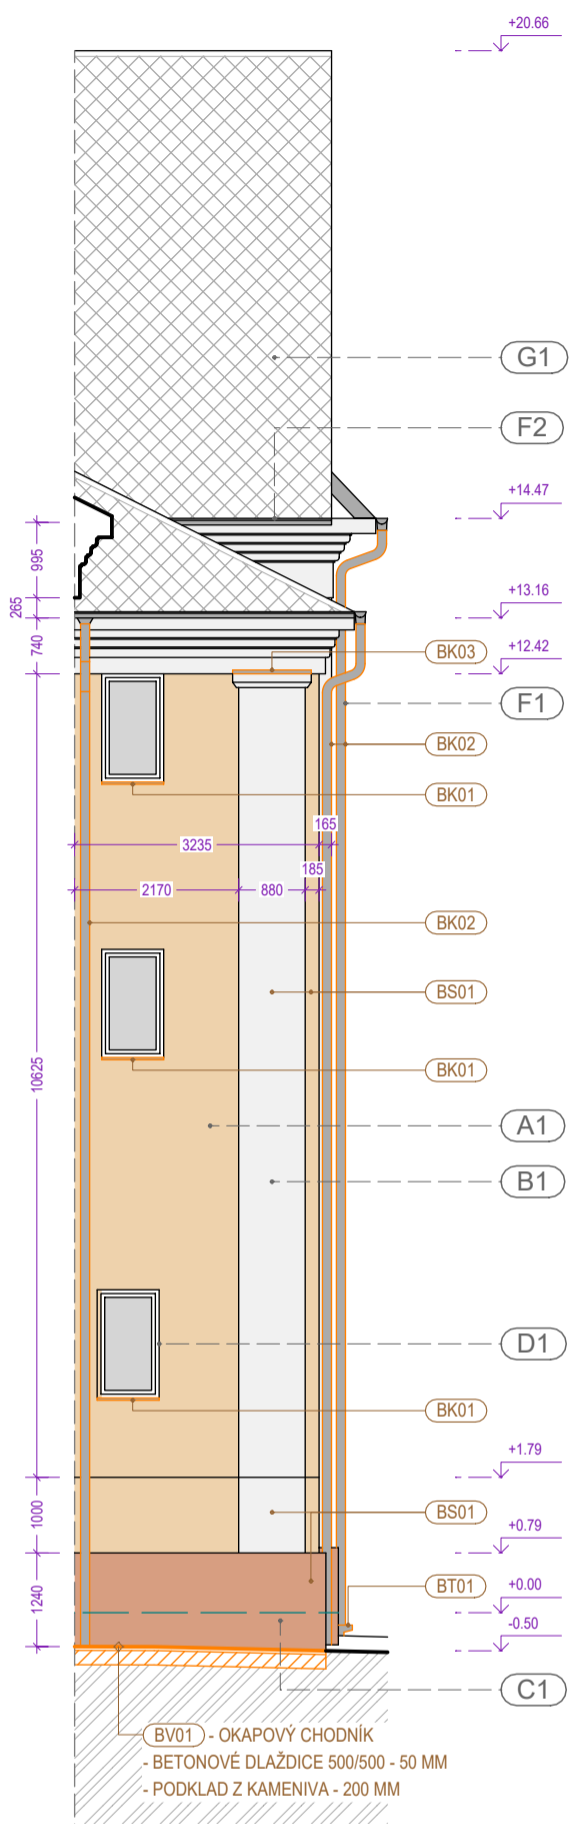

POHLED 1.05



POHLED 1.06

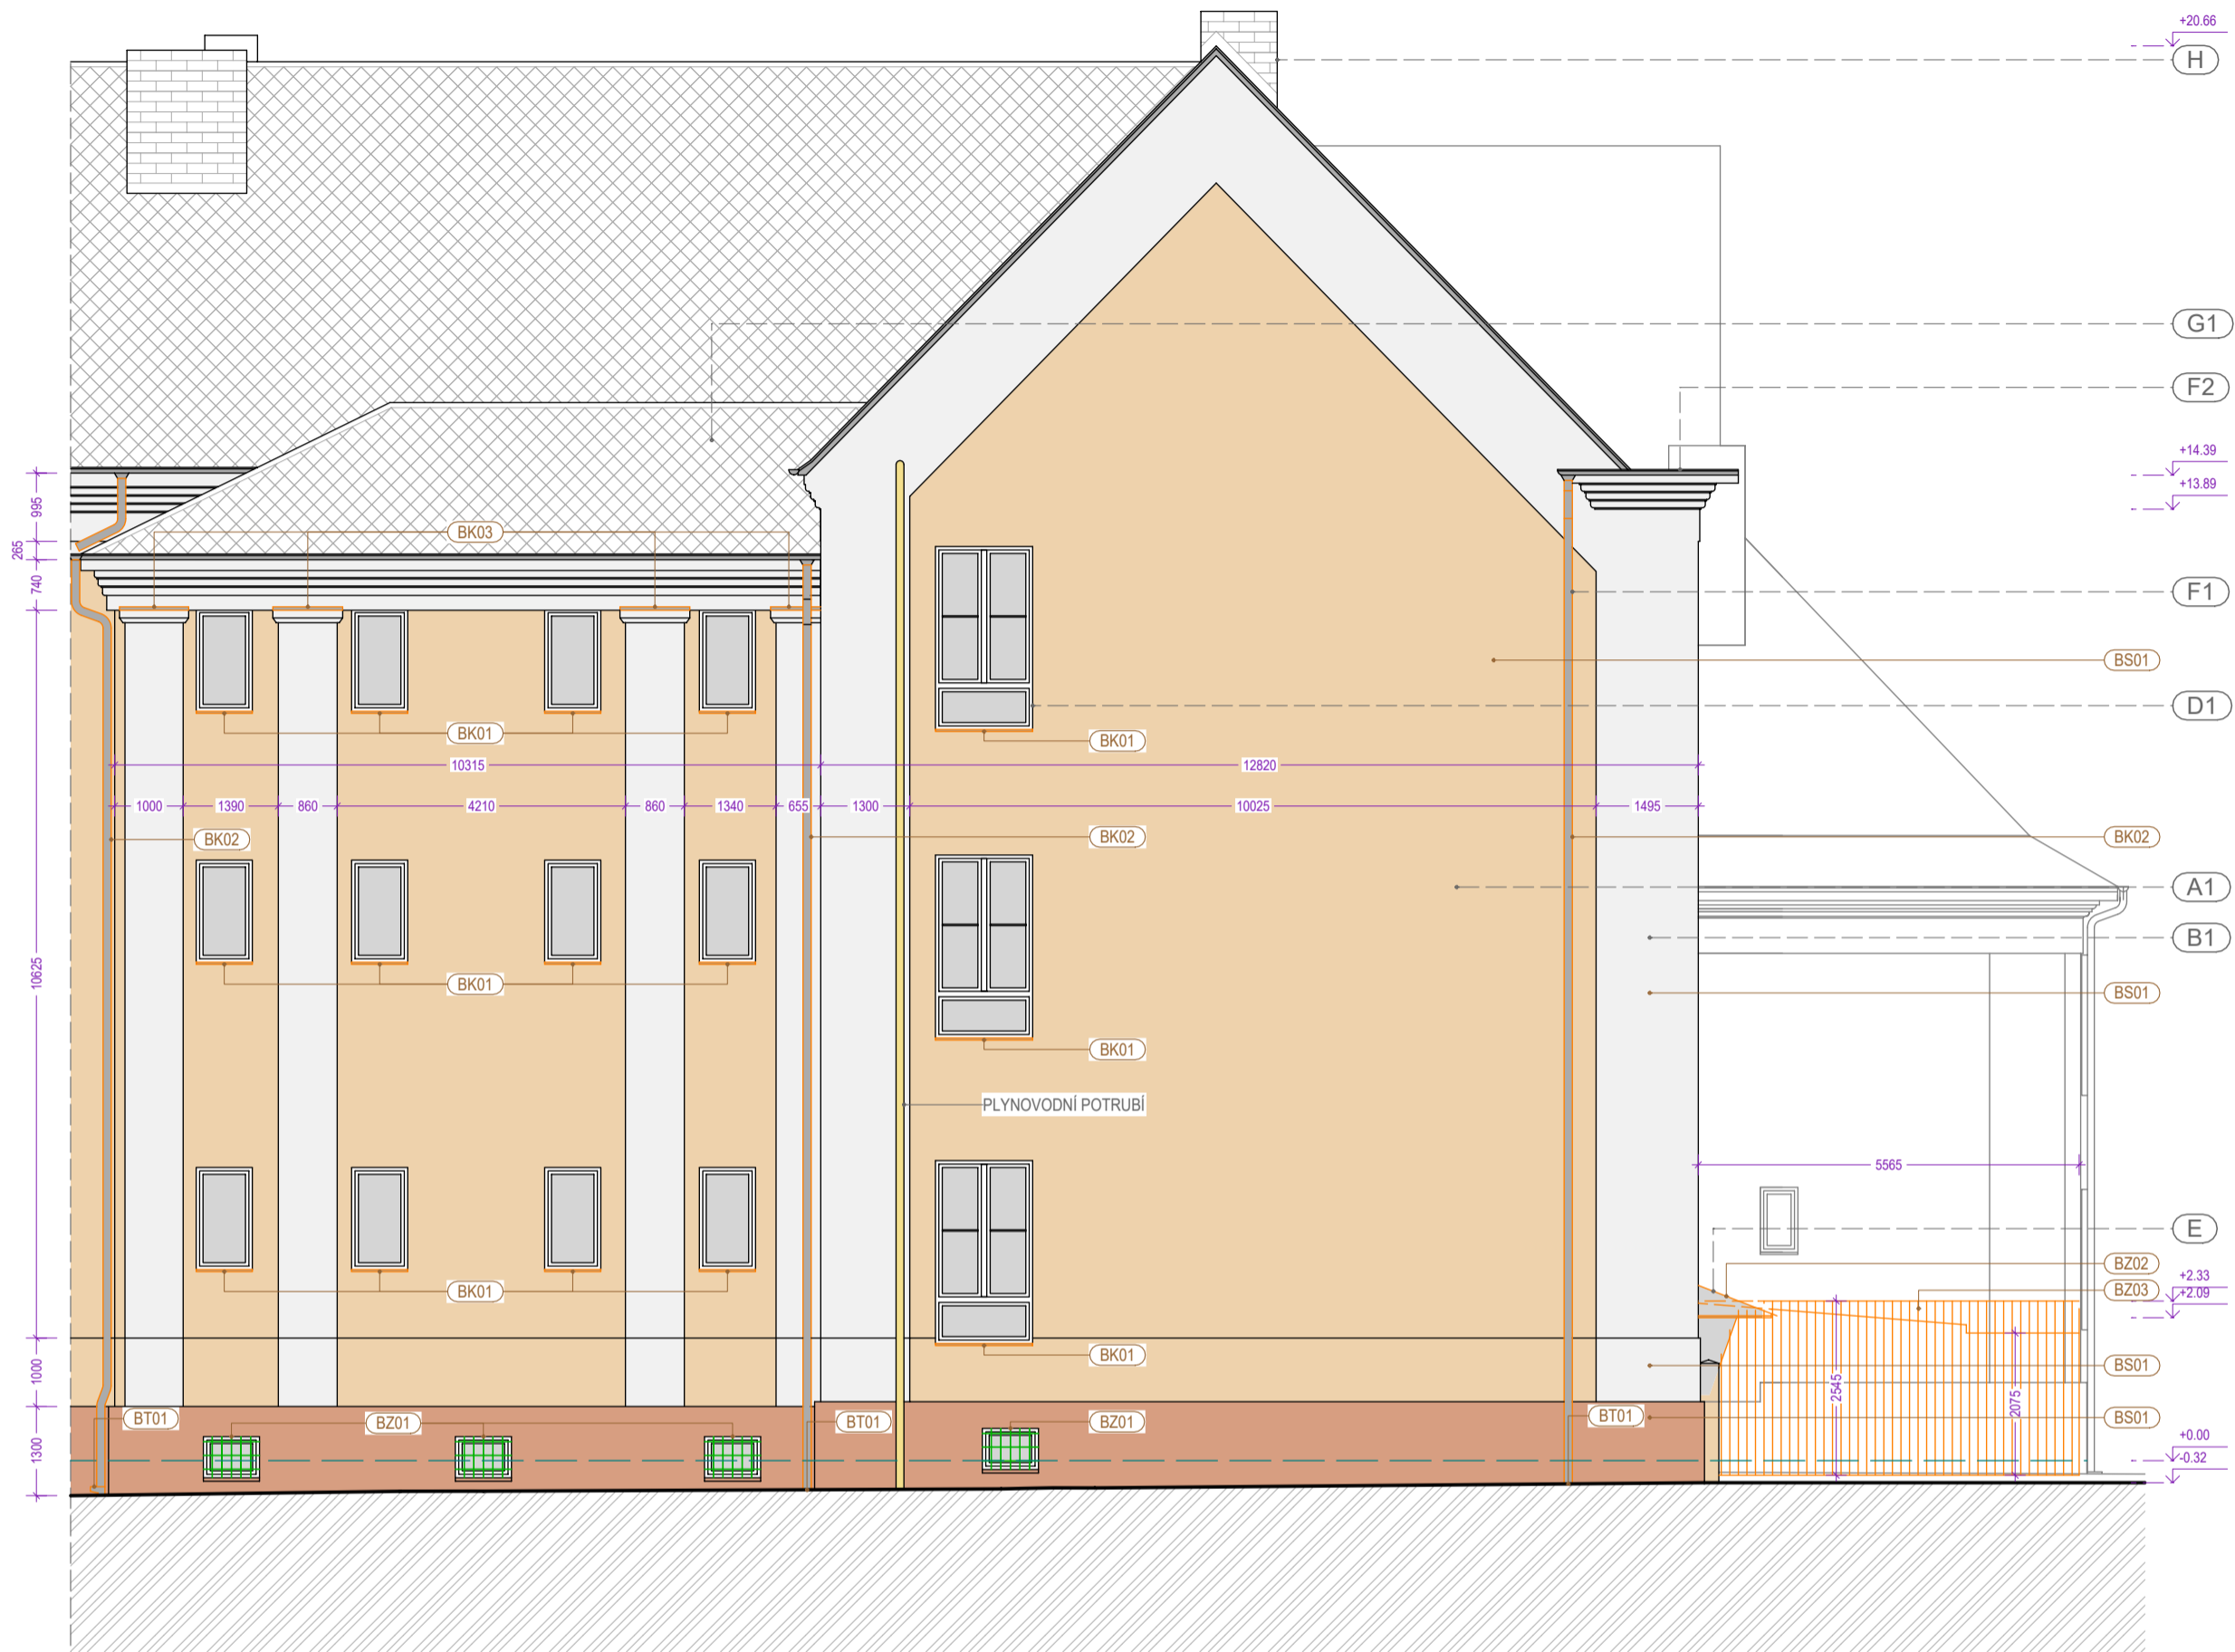

SEZNAM BOURACÍCH A DEMONTÁŽNÍCH PRACÍ

SVISLÉ KONSTRUKCE

- (BS01) - OTLUČENÍ OMÍTKY MV, M/VG - ČLENITOST 1 - 2
- (BS02) - OTLUČENÍ OMÍTKY MV, M/VG - ČLENITOST 3 - 5
- (BS03) - ODSTRANĚNÍ MOZAIKOVÉ OMÍTKY Z TERACOVÉHO PODKLADU

VODOROVNÉ KONSTRUKCE

- (BV01) - VYBOURÁNÍ OKAPOVÉHO CHODNÍKU VČ. PODKLADU

KLEMPÍŘSKÉ VÝROBKY

- (BK01) - VYBOURÁNÍ PARAPETNÍCH PLECHŮ - FEZN PLECH, DEMONTÁŽ DILATAČNÍCH LIŠT - AL
- (BK02) - DEMONTÁŽ OKAPNÍCH SVODŮ VČ. OBJÍMEK A TRNŮ - FEZN PLECH, LITINA, OCEL
- (BK03) - VYBOURÁNÍ OPLECHOVÁNÍ ŘÍMS - FEZN PLECH

TECHNICKÁ INFRASTRUKTURA

- (BT01) - DEMONTÁŽ LAPACŮ STŘEŠNÍCH SPLAVENIN - PLAST

ZÁMEČNICKÉ VÝROBKY

- (DZ01) - DEMONTÁŽ OKENNÍCH MŘÍŽÍ - OCELOVÉ PROFILY, TYČE - K ULOŽENÍ
- (DZ02) - DEMONTÁŽ STŘÍŠEK - OCELOVÉ PROFILY, PLASTOVÉ VÝPLNĚ
- (DZ03) - DEMONTÁŽ PŘÍSTŘEŠKU - OCELOVÉ PROFILY, PLETIVO, TRAPEZOVÝ PLECH
- (DZ04) - DEMONTÁŽ DVÍŘEK - OCELOVÝ PLECH

LEGENDA HMOT - STÁVAJÍCÍ STAV A BOURACÍ PRÁCE

		STÁVAJÍCÍ KONSTRUKCE BEZ ROZLIŠENÍ MATERIÁLU, VIZ POPIS A TECHNICKÁ ZPRÁVA
		BOURANÉ KONSTRUKCE BEZ ROZLIŠENÍ MATERIÁLU, VIZ POPIS A TECHNICKÁ ZPRÁVA
		KONSTRUKCE K DEMONTÁŽI A ULOŽENÍ (BUDOU REPASOVÁNY A NOVĚ VYUŽITY)
		ZEMINA PŮVODNÍ - STÁVAJÍCÍ TERÉN

LEGENDA POVRCHOVÝCH ÚPRAV - STÁVAJÍCÍ STAV

A1	ZÁKLADNÍ PLOCHA FASÁDY	OMÍTKA HLADKÁ DVOUVRSTVÁ ŠTUKOVÁ, BARVA SV. ŽLTÁ
B1	PRVKY FASÁDY - PILASTRY, ŘÍMSY	OMÍTKA HLADKÁ DVOUVRSTVÁ ŠTUKOVÁ, BARVA BILÁ
C1	SOKL	OMÍTKA MOZAIKOVÁ, BARVA HNĚDÁ
D1	VÝPLNĚ OTVORŮ - OKNA	PLASTOVÉ PROFILY, BARVA BILÁ
D2	VÝPLNĚ OTVORŮ - DVEŘE	DŘEVO / PLAST, BARVA HNĚDÁ
E	ZÁMEČNICKÉ VÝROBKY	OCEL, PROFILY A TYČE, BARVA HNĚDÁ
F1	KLEMPÍŘSKÉ VÝROBKY - FASÁDA	POZINKOVANÝ PLECH, BARVA ŠEDÁ
F2	KLEMPÍŘSKÉ VÝROBKY - STŘECHA	POZINKOVANÝ PLECH, BARVA ŠEDÁ
G1	SKLÁDANÁ STŘEŠNÍ KRYTINA	VLÁKNOCEMENTOVÉ ŠABLONY, BARVA ČERNÁ
H	KOMÍN	CIHELNÉ ZDIVO REŽNÉ, BARVA ČERVENÁ
J	SKLOBETON	LUXFERY - SKLENĚNÉ TVAROVKY

Název stavby:	<b>OPRAVA FASÁDY MASARYKOVY ZÁKLADNÍ ŠKOLY V BOHUMÍNĚ II</b>
Stupeň:	Projektová dokumentace pro provádění stavby
Místo stavby:	Stávající stavby občanského vybavení č. p. 601 na pozemku p. č. 158 a č. p. 623 na pozemku p. č. 162, pozemky p. č. 158 a 164, k. ú. Nový Bohumín [707031], adresa: Seifertova č. p. 601 a Seifertova č. p. 623, Nový Bohumín, 735 81 Bohumín
Předmět dokumentace:	Opava fasády; oprava omítky a fasádních prvků vč. nové barevnosti, výměna klempířských prvků, řešení vlhkosti soklové části, oprava balkonů JV fasády, oprava nakládací rampy SZ fasády

Stavebník:	Název: Město Bohumín IČ: 00297569 Adresa sídla: Masarykova 158 735 81 Bohumín	
Zpracovatel dokumentace:	Název: RUSTICUS, s. r. o. IČ: 25353772 Adresa sídla: Bratří Jaroňků 760/1 741 01 Nový Jičín	
Hl. projektant:	Ing. arch. Pavel Pazdziora	
Č. zakázky:	202314	Číslo sady:
Datum zakázky:	X./ 2023	
Část dok.:	<b>ARCHITEKTONICKO-STAVEBNÍ ŘEŠENÍ</b>	Označení částí dok.:
Profese:	Stavební	Autorizace:
Projektant:	RUSTICUS, s. r. o., Ing. arch. Pavel Pazdziora Autorizovaný architekt ČKA 02717	
Podpis:		
Kontakt:	A: Masarykovo náměstí 19/14, 741 01 Nový Jičín T: +420 777 289 525 E: atelier@rusticus.cz www.rusticus.cz	

Souř. systém:	JTSK
Výškový systém:	Bpv
Absolutní výška:	± 0,00 = 199,72 m n. m.
Měřítko:	M 1 : 100
	0 1 2 3 4 5 10 M

Č. revize:	01	Název revize: Pro provádění stavby	Datum revize:	31.10.2024
Objekt:	SO 01 - ZÁKLADNÍ ŠKOLA	Formát:	1050 x 420 mm	
Název dokumentu:	<b>POHLEDY DÍLČÍ 1.04 - 1.06</b> <b>- STÁVAJÍCÍ STAV A BOURACÍ PRÁCE</b>	Měřítko:	1 : 100	Č. dokumentu: D.1.1-B.12A