

**Severomoravské vodovody  
a kanalizace Ostrava a.s.**  
se sídlem 28. října 1235/169,  
Mariánské Hory, 709 00 Ostrava

Miroslav Knápek  
B ustkova 587 / 27  
70030 Ostrava-Výškovice

Automatický systém  
Zna ka: 9773/V001555/2025/AUTOMAT  
ID stavby: 027532

Ostrava, dne: 21.1.2025

V c: **Parkovišť u h bitova, Sk e o**  
Stanovisko k existenci sítí

Realizací stavby "Parkovišť u h bitova, Sk e o ", dle Vámi vyzna ené zájmové lokality (viz zakres ešeného území v p íložené situaci) nedojde ke kolizi se stávajícím za ízením v majetku, p íp. v provozování SmVaK Ostrava a.s.

Toto stanovisko ne eší napojení na za ízení v majetku, p íp. v provozování SmVaK Ostrava a.s. (vodovod, kanalizace).


Upozor ujeme, že v p ípad pozemku i stavby s existujícím odb rným místem (se stávajícím napojení na vodovod i kanalizaci), toto stanovisko ne eší p ípadné navýšení odb ru pitné vody a množství vypoušt ných odpadních vod (splaškové, deš ové), nebo zm ny kvality vypoušt ných odpadních vod.

V p ípad ešení úprav, zm n stávajícího objektu nebo jeho demolice, požadujeme p edložit dokumentaci k odsouhlasení z d vodu možné kolize s p ípojkami vody i kanalizace.

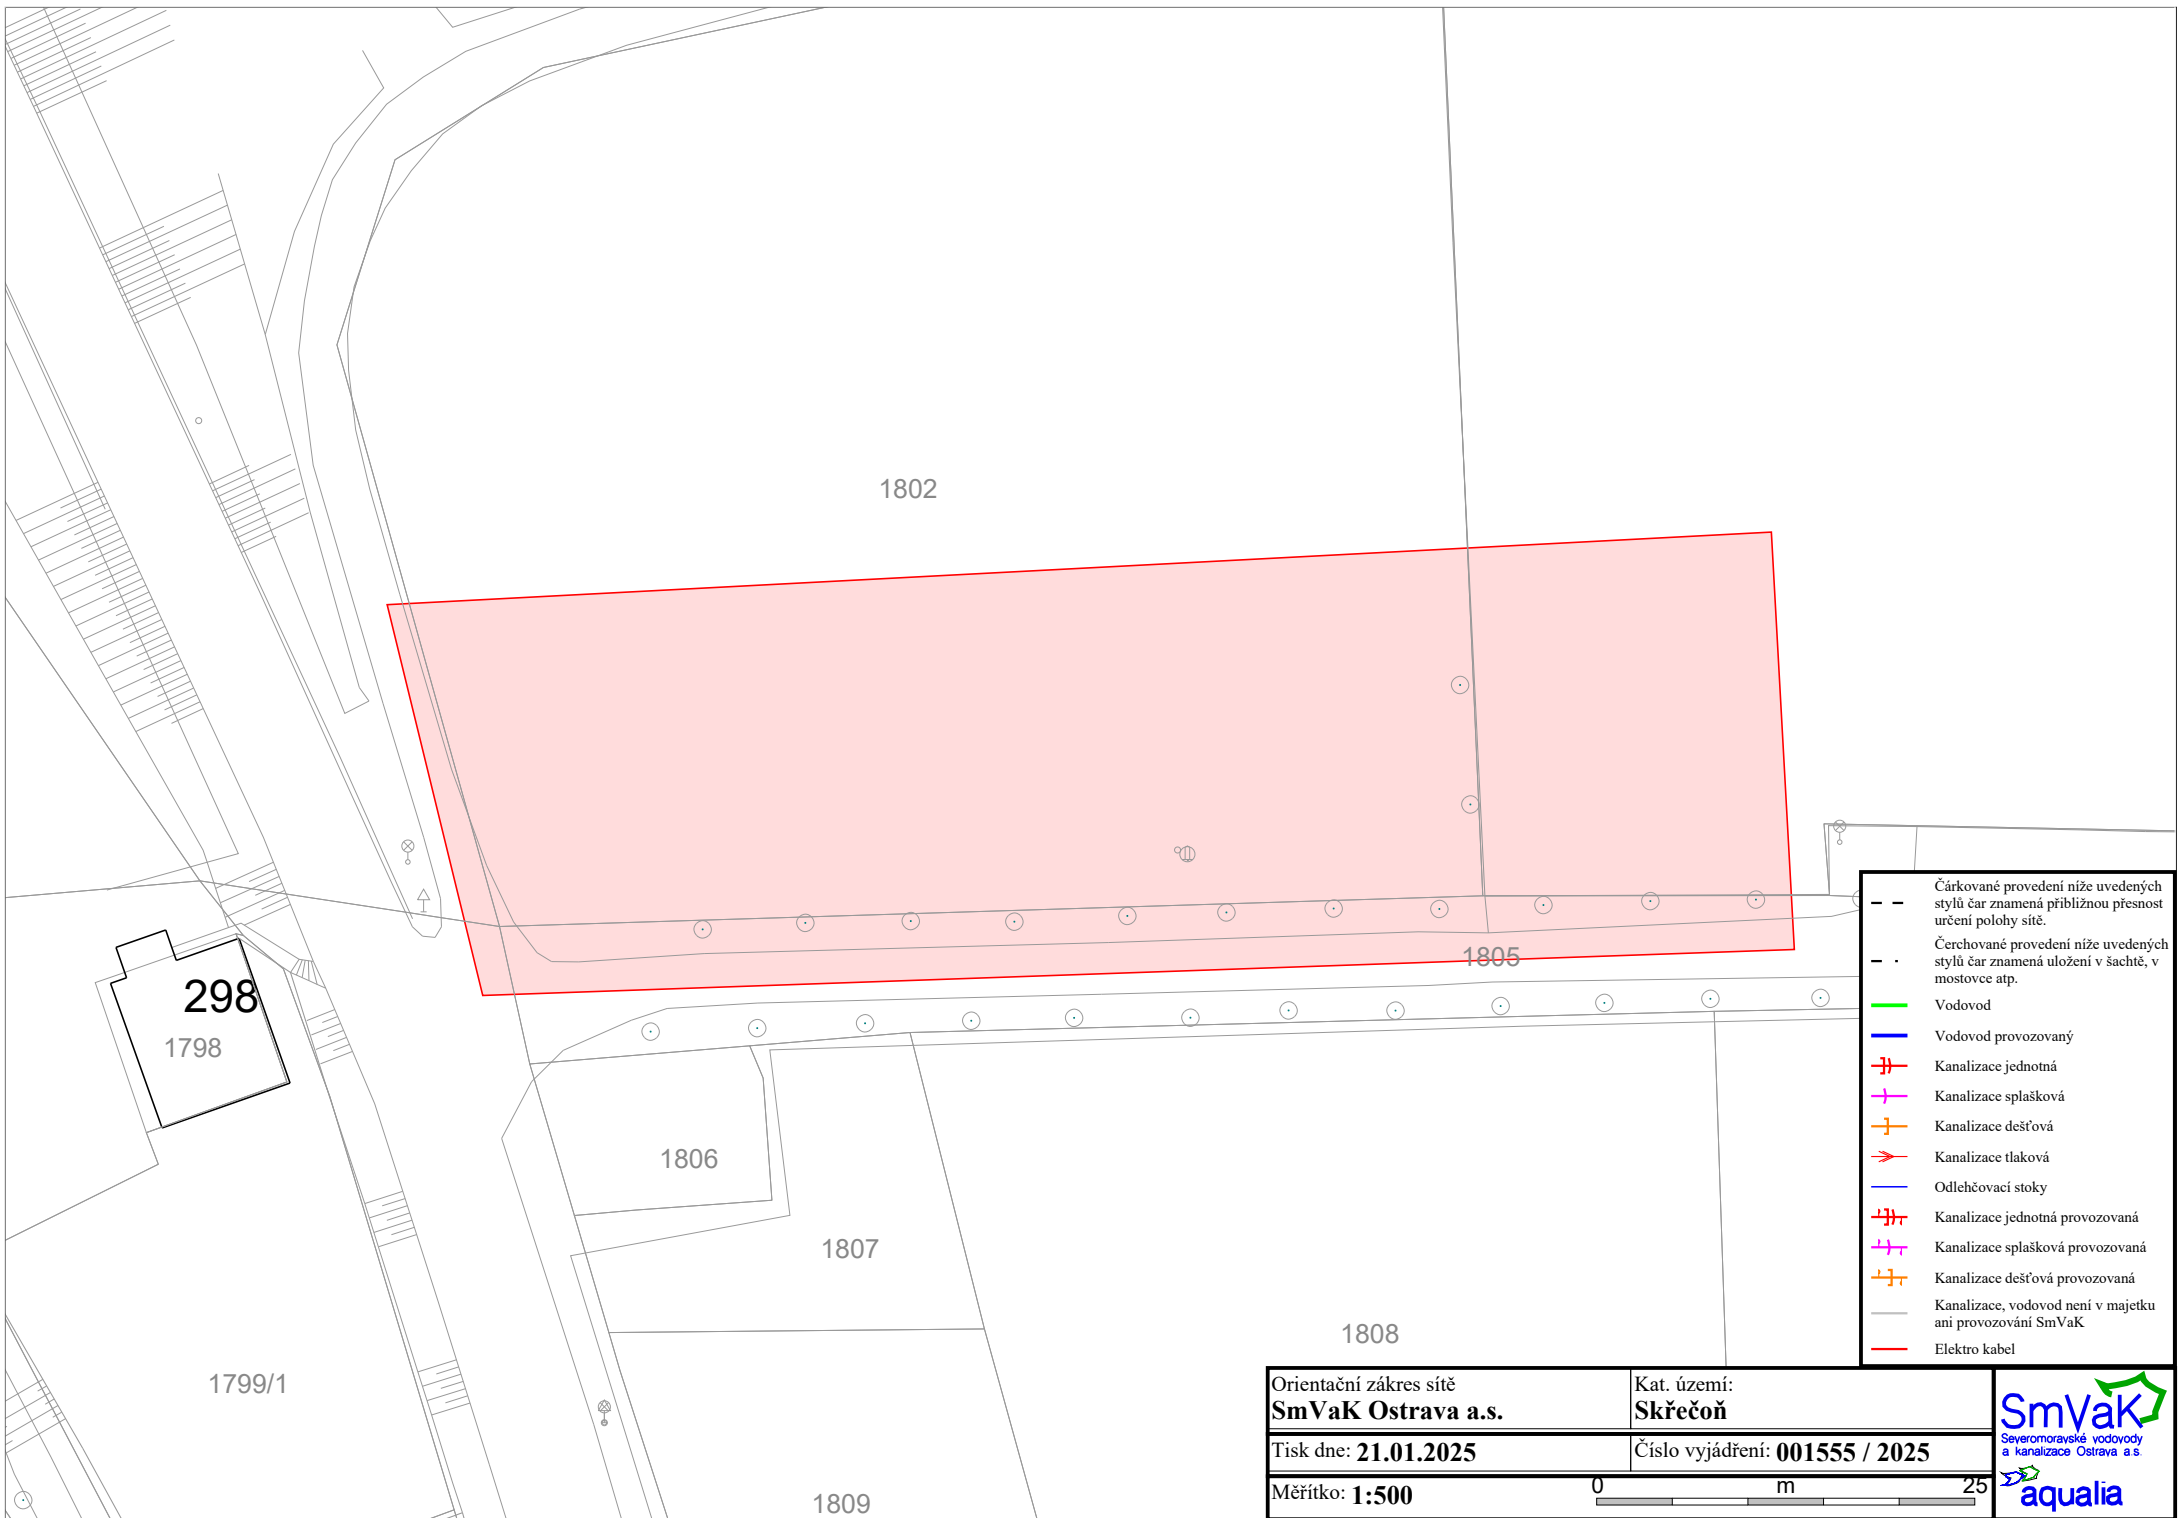
SmVaK Ostrava a.s. preferuje projektové dokumentace v elektronické podob ve formátu PDF, nicmén , upozor ujeme, že takto p edkládaná projektová dokumentace musí být p ehledná, ítelná v odpovídajícím m ítku, s ádným popisem všech stavebních objekt , které jsou v ní ešeny. Musíme Vás v této souvislosti upozornit, že pokud elektronicky p edložená projektová dokumentace bude nep ehledná, nesrozumitelná, bez odpovídajících popisk , legendy, technické zprávy a nebude obsahovat popis všech ešených stavebních objekt , nebude možné se k ní korektn vyjád it. V takovémto p ípad , bude proto žádost vrácena zp t a bude požadováno zaslání projektové dokumentace formou nové žádosti v odpovídající kvalit a obsahu, t eba i v papírové podob .

Platnost tohoto stanoviska je 1 rok.



**Severomoravské vodovody  
a kanalizace Ostrava a.s.**  
28. října 1235/169, Mariánské Hory,  
709 00 Ostrava 39

  
Ing. Lumír Pavelek  
vedoucí technického odboru

P íloha: situace Vámi vyzna eného zájmového území



- - Čárkované provedení níže uvedených stylů čar znamená přibližnou přesnost určení polohy sítě.
- · Čerchované provedení níže uvedených stylů čar znamená uložení v šachtě, v mostovce atp.
- Vodovod
- Vodovod provozovaný
- Kanalizace jednotná
- Kanalizace splašková
- Kanalizace dešťová
- Kanalizace tlaková
- Odlehčovací stoky
- Kanalizace jednotná provozovaná
- Kanalizace splašková provozovaná
- Kanalizace dešťová provozovaná
- Kanalizace, vodovod není v majetku ani provozování SmVaK
- Elektro kabel

Orientační zakres sítě <b>SmVaK Ostrava a.s.</b>		Kat. území: <b>Skřečůň</b>	 <small>Severomoravské vodovody a kanalizace Ostrava a.s.</small> 
Tisk dne: <b>21.01.2025</b>		Číslo vyjádření: <b>001555 / 2025</b>	
Měřítko: <b>1:500</b>		0 10 25 m	