


PŮDORYS 1.NP

BUDOVA "B"

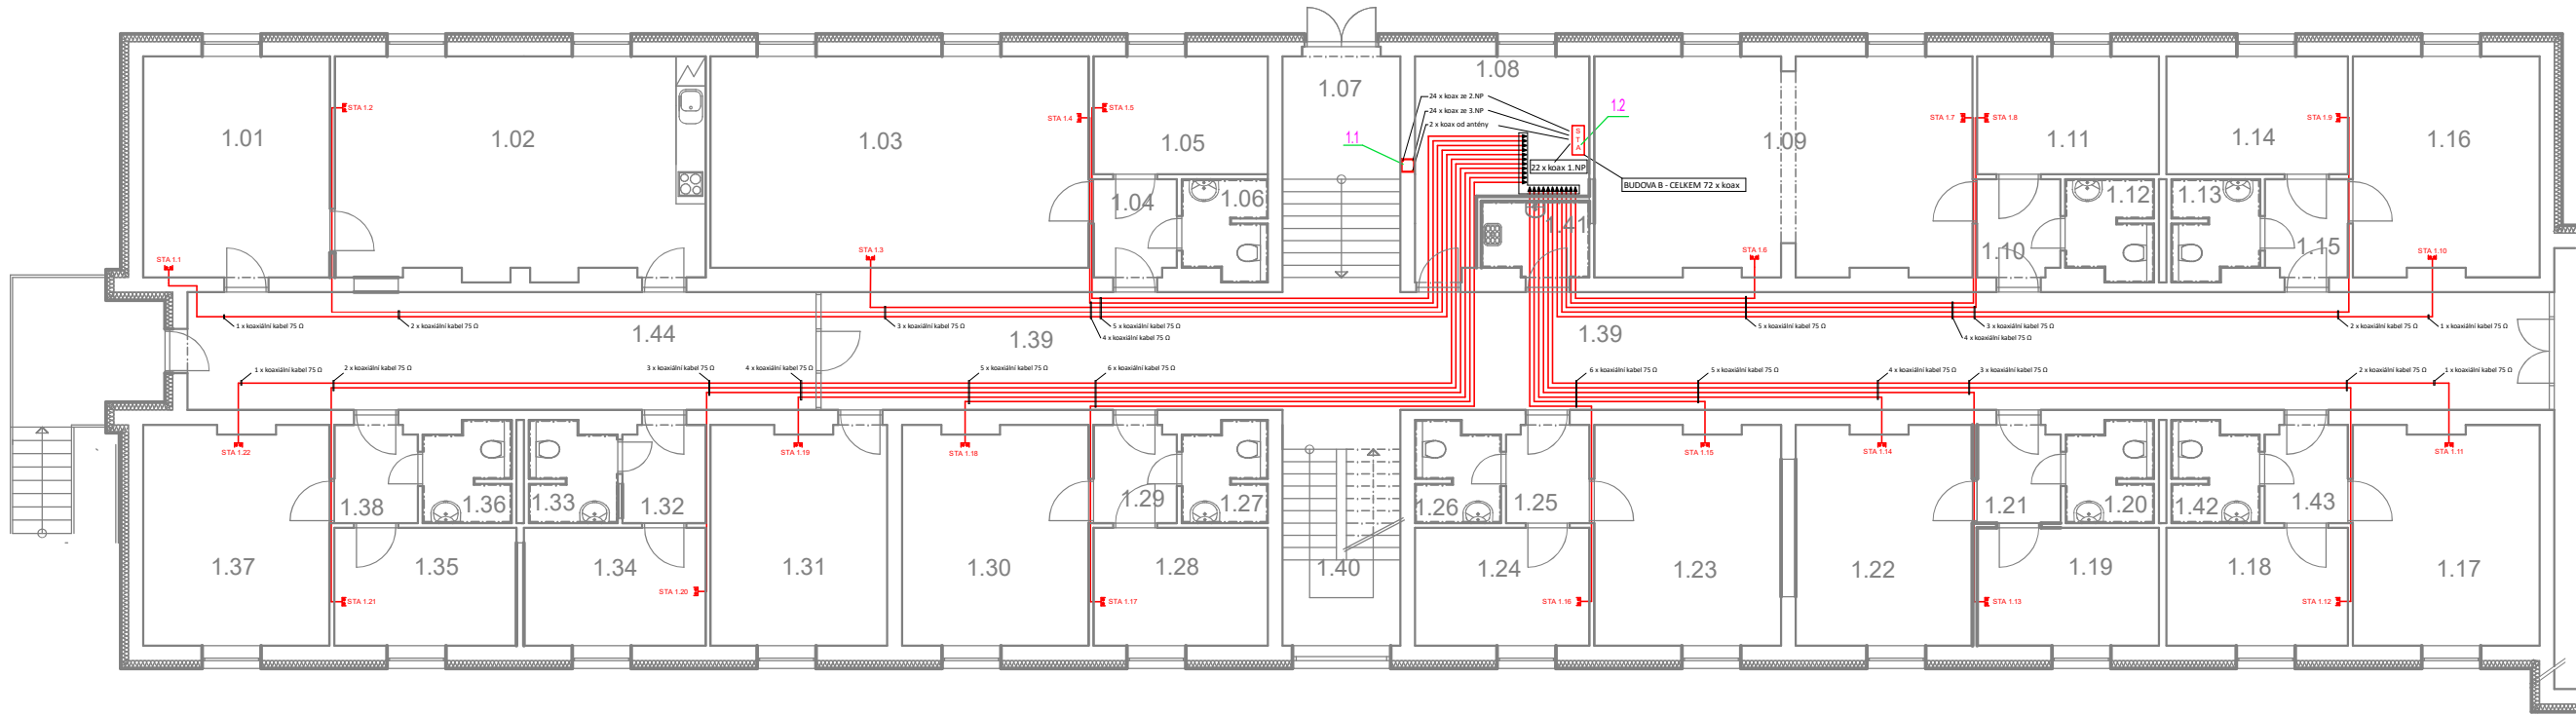

LEGENDA MÍSTNOSTÍ 1.NP:

| ČÍS. | ÚČEL MÍSTNOSTI | ČÍS. | ÚČEL MÍSTNOSTI | ČÍS. | ÚČEL MÍSTNOSTI |
|------|----------------------|------|----------------|------|-------------------|
| 1.01 | JÍDELNA | 1.16 | POKOJ | 1.31 | SKLAD |
| 1.02 | KUCHYŇKA | 1.17 | POKOJ | 1.32 | PŘEDSÍŇ |
| 1.03 | POKOJ | 1.18 | POKOJ | 1.33 | KOUPELNA+POKOJ |
| 1.04 | PŘEDSÍŇ | 1.19 | POKOJ | 1.34 | POKOJ |
| 1.05 | POKOJ | 1.20 | KOUPELNA+WC | 1.35 | POKOJ |
| 1.06 | KOUPELNA+WC | 1.21 | PŘEDSÍŇ | 1.36 | KOUPELNA+WC |
| 1.07 | SCHODIŠTĚ | 1.22 | POKOJ | 1.37 | POKOJ |
| 1.08 | SKLAD ČISTÉHO PRÁDLA | 1.23 | POKOJ | 1.38 | PŘEDSÍŇ |
| 1.09 | POKOJ | 1.24 | POKOJ | 1.39 | CHODBA |
| 1.10 | PŘEDSÍŇ | 1.25 | PŘEDSÍŇ | 1.40 | SCHODIŠTĚ |
| 1.11 | POKOJ | 1.26 | KOUPELNA+WC | 1.41 | ÚKLIDOVÁ MÍSTNOST |
| 1.12 | KOUPELNA+WC | 1.27 | KOUPELNA+WC | 1.42 | KOUPELNA+WC |
| 1.13 | KOUPELNA+WC | 1.28 | POKOJ | 1.43 | PŘEDSÍŇ |
| 1.14 | POKOJ | 1.29 | PŘEDSÍŇ | 1.44 | CHODBA |
| 1.15 | PŘEDSÍŇ | 1.30 | POKOJ | | |

ULOŽENÍ VODIČŮ:

VODOROVNÁ SLABOPROUDÁ KABELOVÁ TRASA BUDE VEDENA V SDK PODHLEDU, ULOŽENA NA CHODBÁCH V ZÁVĚSNÝCH KABELOVÝCH ŽLABEC 100x50 mm (SPOLEČNĚ S OSTATNÍ SLABOPROUDOU KABELÁŽÍ), V OSTATNÍCH MÍSTNOSTECH BUDOU ROZVODY ULOŽENY JEDNOTLIVĚ V PODHLEDU.

SVISLÁ SLABOPROUDÁ KABELOVÁ TRASA BUDE VEDENA Z PODHLEDU VE STĚNĚ, POD OMÍTKOU, ULOŽENA V PLASTOVÉ INSTALAČNÍ TRUBCE O PRŮMĚRU 20 mm.

ZAKONČENO INSTALAČNÍ KRABICÍ KP/KU 68

LEGENDA:

- Stoupací šachta
- Zásuvka TV/R
- ↘ Stoupací vedení dolů
- ↗ Stoupací vedení vzhůru
- Stoupací vedení průchozí
- Rozvaděč STA

LEGENDA POZIC:

- 1.1 Stoupací šachta pro rozvody STA
- 1.2 Rozvaděč pro osazení STA rozvodů a technologie

LEGENDA VEDENÍ:

Koaxiální kabel 75 Ohmů

| | |
|--|------------------|
| INVESTOR | PROJEKTANT ČÁSTI |
| Město Bohumín Masarykova 158 , 735 81 Bohumín tel: +420 596 092 111 email: info@mubo.cz | |

| | | | | | |
|--------|---------|--------------|--------------|--------------|-------------------------|
| 2 | | | | | |
| 1 | | | | | |
| 0 | 11/2023 | PRVNÍ VÝTISK | Aleš Kobliha | Aleš Kobliha | Ing. František Mandovec |
| č. | DATUM | POPIS | NAVRHL | ZPRACOVAL | KONTROLOVAL |
| REVIZE | | | | | |

| | | | | | |
|---------------|---|-----------------|-----------------|---|---------|
| STAVBA | BOSPOR - UBYTOVACÍ A SPORTOVNÍ ZAŘÍZENÍ, Revoluční čp. 65 a čp. 70 | | | <div>ARTENDR® ARTENDR s.r.o. Nádražní 67 281 51 Velký Osek tel: +420 605 283 808 email: info@artendr.cz</div> | |
| MÍSTO STAVBY | par.č. 1210, 1206, 1205/1 k.ú. NOVÝ BOHUMÍN, REVOLUČNÍ 70, 65, 735 81 BOHUMÍN | | | | |
| ČÁST PROJEKTU | D - DOKUMENTACE OBJEKTŮ A TECHNICKÝCH A TECHNOLOGICKÝCH ZAŘÍZENÍ | | | | |
| DÍL PROJEKTU | D.1.4 - TECHNIKA PROSTŘEDÍ STAVEB | | | | |
| PROFESE | D.1.4.4 - SILNOPROUDÉ ELEKTROINSTALACE | | | | |
| OBJEKT | SO01 - BUDOVA "B" - UBYTOVNA | | | POČET A4 | 3 |
| DRUH VÝKRESU | PŮDORYS 1NP - SLABOPROUDÉ INSTALACE - STA | | | STUPEŇ | DSP+DPS |
| | | | | SOUBOR | |
| MĚŘÍTKO | ČÍSLO KOPIE | ZAKÁZKOVÉ ČÍSLO | ČÍSLO DOKUMENTU | REVIZE | |
| 1:150 | | --- | D.1.4.4 - 012 | 0 | |