



BUDOVA "B"

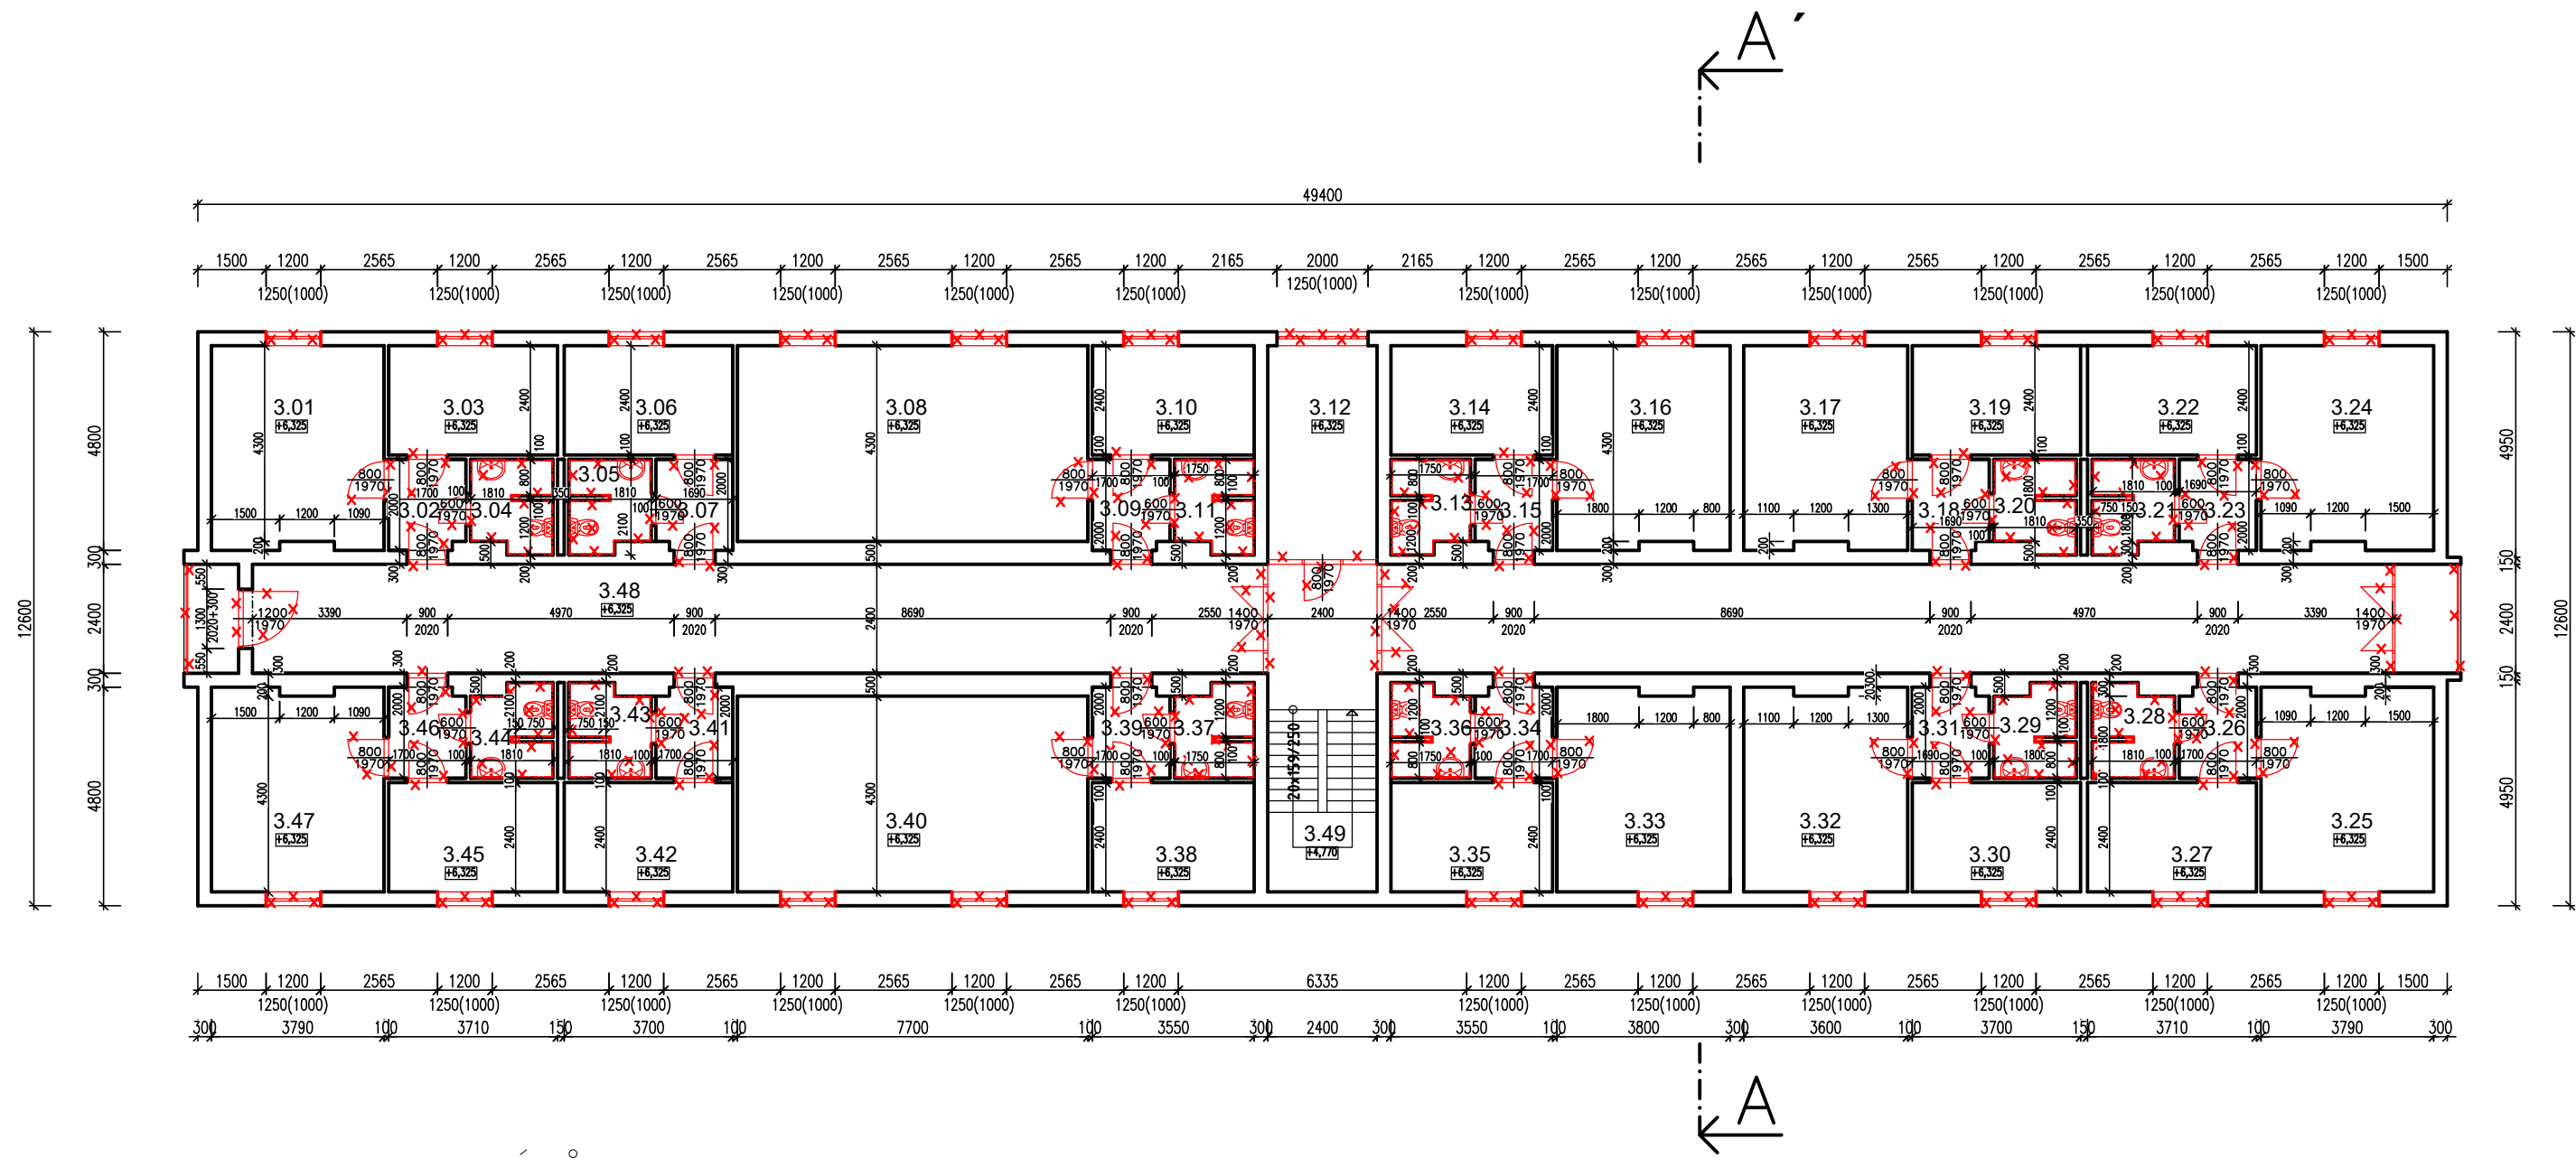

LEGENDA MÍSTNOSTÍ 3.NP

Č.M.	NÁZEV MÍSTNOSTI	PODLAHA	PLOCHA	STĚNY	STROP
3.01	POKOJ	PVC	16.82 m²	OMÍTKA	OMÍTKA
3.02	PŘEDSÍŇ	PVC	3.34 m²	OMÍTKA	OMÍTKA
3.03	POKOJ	PVC	8.90 m²	OMÍTKA	OMÍTKA
3.04	KOUPELNA+WC	KERAMICKÁ DLAŽBA	3.47 m²	KERAMICKÝ OBKLAD V=2200	OMÍTKA
3.05	KOUPELNA+WC	KERAMICKÁ DLAŽBA	3.47 m²	KERAMICKÝ OBKLAD V=2200	OMÍTKA
3.06	POKOJ	PVC	8.88 m²	OMÍTKA	OMÍTKA
3.07	PŘEDSÍŇ	PVC	3.32 m²	OMÍTKA	OMÍTKA
3.08	POKOJ	PVC	33.11 m²	OMÍTKA	OMÍTKA
3.09	PŘEDSÍŇ	PVC	3.34 m²	OMÍTKA	OMÍTKA
3.10	POKOJ	PVC	8.52 m²	OMÍTKA	OMÍTKA
3.11	KOUPELNA+WC	KERAMICKÁ DLAŽBA	3.35 m²	KERAMICKÝ OBKLAD V=2200	OMÍTKA
3.12	SKLAD	PVC	11.28 m²	OMÍTKA	OMÍTKA
3.13	KOUPELNA+WC	KERAMICKÁ DLAŽBA	3.35 m²	KERAMICKÝ OBKLAD V=2200	OMÍTKA
3.14	POKOJ	PVC	8.52 m²	OMÍTKA	OMÍTKA
3.15	PŘEDSÍŇ	PVC	3.34 m²	OMÍTKA	OMÍTKA
3.16	POKOJ	PVC	16.86 m²	OMÍTKA	OMÍTKA
3.17	POKOJ	PVC	15.96 m²	OMÍTKA	OMÍTKA
3.18	PŘEDSÍŇ	PVC	3.32 m²	OMÍTKA	OMÍTKA
3.19	POKOJ	PVC	8.88 m²	OMÍTKA	OMÍTKA
3.20	KOUPELNA+WC	KERAMICKÁ DLAŽBA	3.47 m²	KERAMICKÝ OBKLAD V=2200	OMÍTKA
3.21	KOUPELNA+WC	KERAMICKÁ DLAŽBA	3.47 m²	KERAMICKÝ OBKLAD V=2200	OMÍTKA
3.22	POKOJ	PVC	8.90 m²	OMÍTKA	OMÍTKA
3.23	PŘEDSÍŇ	PVC	3.34 m²	OMÍTKA	OMÍTKA
3.24	POKOJ	PVC	16.82 m²	OMÍTKA	OMÍTKA
3.25	POKOJ	PVC	16.82 m²	OMÍTKA	OMÍTKA
3.26	PŘEDSÍŇ	PVC	3.34 m²	OMÍTKA	OMÍTKA
3.27	POKOJ	PVC	8.90 m²	OMÍTKA	OMÍTKA
3.28	KOUPELNA+WC	KERAMICKÁ DLAŽBA	3.47 m²	KERAMICKÝ OBKLAD V=2200	OMÍTKA
3.29	KOUPELNA+WC	KERAMICKÁ DLAŽBA	3.47 m²	KERAMICKÝ OBKLAD V=2200	OMÍTKA
3.30	POKOJ	PVC	8.88 m²	OMÍTKA	OMÍTKA
3.31	PŘEDSÍŇ	PVC	3.32 m²	OMÍTKA	OMÍTKA
3.32	POKOJ	PVC	15.96 m²	OMÍTKA	OMÍTKA
3.33	POKOJ	PVC	16.86 m²	OMÍTKA	OMÍTKA
3.34	PŘEDSÍŇ	PVC	3.34 m²	OMÍTKA	OMÍTKA
3.35	POKOJ	PVC	8.52 m²	OMÍTKA	OMÍTKA
3.36	KOUPELNA+WC	KERAMICKÁ DLAŽBA	3.35 m²	KERAMICKÝ OBKLAD V=2200	OMÍTKA
3.37	KOUPELNA+WC	KERAMICKÁ DLAŽBA	3.34 m²	KERAMICKÝ OBKLAD V=2200	OMÍTKA
3.38	POKOJ	PVC	8.52 m²	OMÍTKA	OMÍTKA
3.39	PŘEDSÍŇ	PVC	3.34 m²	OMÍTKA	OMÍTKA
3.40	POKOJ	PVC	33.11 m²	OMÍTKA	OMÍTKA
3.41	PŘEDSÍŇ	PVC	3.32 m²	OMÍTKA	OMÍTKA
3.42	POKOJ	PVC	8.88 m²	OMÍTKA	OMÍTKA
3.43	KOUPELNA+WC	KERAMICKÁ DLAŽBA	3.47 m²	KERAMICKÝ OBKLAD V=2200	OMÍTKA
3.44	KOUPELNA+WC	KERAMICKÁ DLAŽBA	3.47 m²	KERAMICKÝ OBKLAD V=2200	OMÍTKA
3.45	POKOJ	PVC	8.90 m²	OMÍTKA	OMÍTKA
3.46	PŘEDSÍŇ	PVC	3.34 m²	OMÍTKA	OMÍTKA
3.47	POKOJ	PVC	16.82 m²	OMÍTKA	OMÍTKA
3.48	CHODBA	KERAMICKÁ DLAŽBA	112.80 m²	OMÍTKA	OMÍTKA
3.49	SCHODIŠŤOVÝ PROSTOR	KERAMICKÁ DLAŽBA	11.52 m²	OMÍTKA	OMÍTKA

INVESTOR	PROJEKTANT ČÁSTI
Město Bohumín Masarykova 158 , 735 81 Bohumín tel: +420 596 092 111 email: info@mubo.cz	

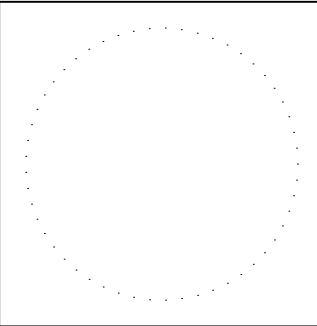

2					
1					
0	08/2023	PRVNÍ VÝTIK	Martin Nágl	Martin Nágl	Ing. František Mandovec
č.	DATUM	POPIS	NAVRHL	ZPRACOVAL	KONTROLOVAL
REVIZE					

STAVBA	BOSPOR - UBYTOVACÍ A SPORTOVNÍ ZAŘÍZENÍ, REVOLUČNÍ čp.63 a čp. 70, Bohumín				
MÍSTO STAVBY	par.č. 1210, 1206, 1205/1 k.ú. NOVÝ BOHUMÍN, REVOLUČNÍ 70, 65, 735 81 BOHUMÍN				
ČÁST PROJEKTU	D - DOKUMENTACE OBJEKTŮ A TECHNICKÝCH A TECHNOLOGICKÝCH ZAŘÍZENÍ				
DÍL PROJEKTU	D.1 - DOKUMENTACE STAVEBNÍHO OBJEKTU				
PROFESE	D.1.1 - ARCHITEKTONICKO-STAVEBNÍ ŘEŠENÍ				
OBJEKT	SO01 - BUDOVA "B" - UBYTOVNA				
DRUH VÝKRESU	PŮDORYS 3NP - STÁVAJÍCÍ STAV				
MĚŘITKO	ČÍSLO KOPIE	ZAKÁZKOVÉ ČÍSLO	ČÍSLO DOKUMENTU		REVIZE
1:150		---	D11b - 004		0

ARTENDR
ARTENDR s.r.o.
Nádražní 67
281 51 Velký Osek
tel: +420 605 283 808
email: info@artendr.cz

POČET A4	4
STUPEŇ	DSP+DPS
SOUBOR	