

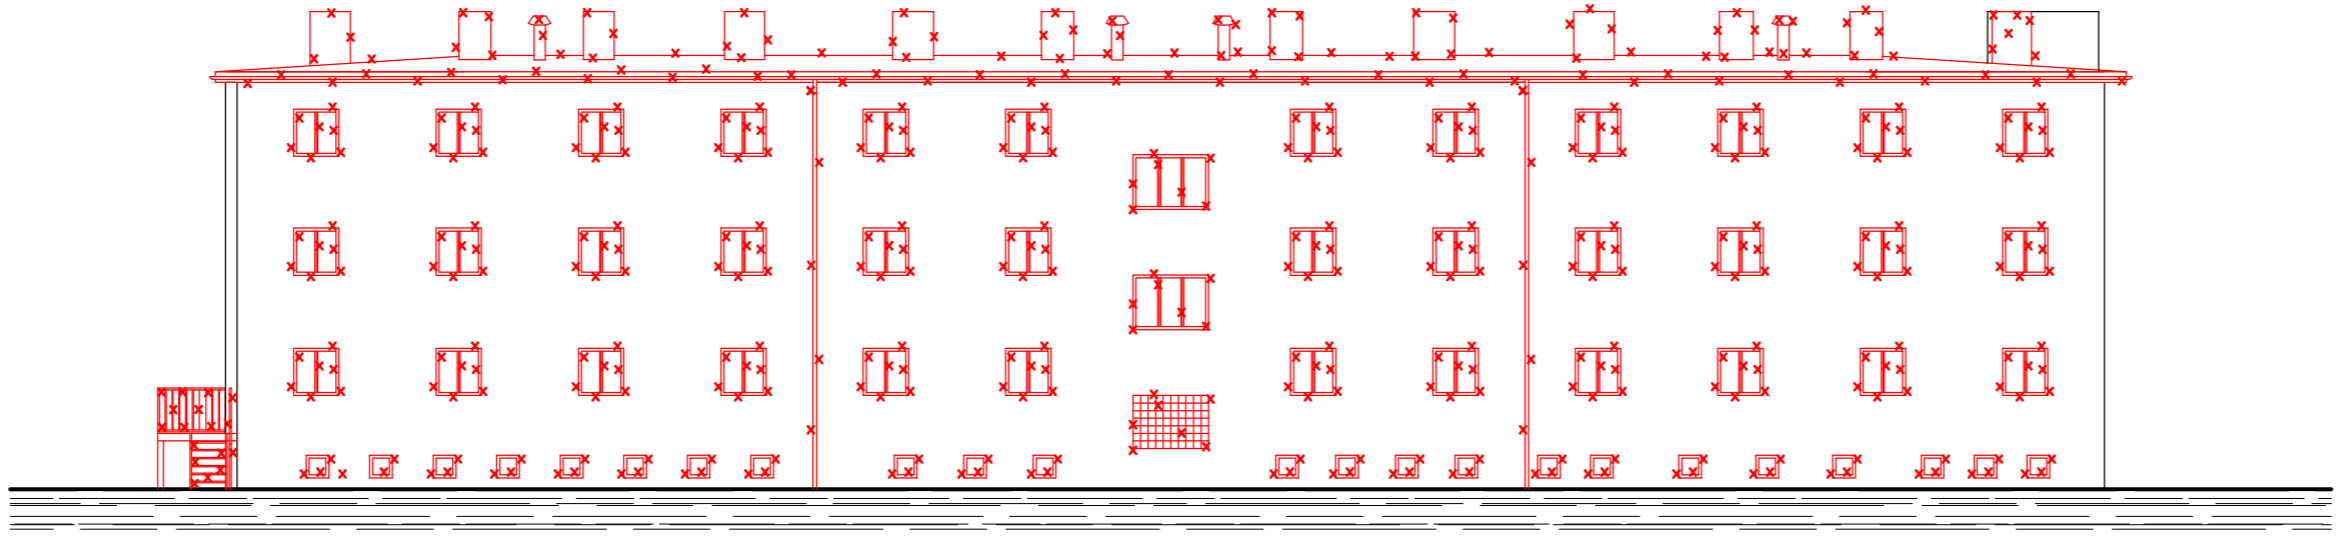
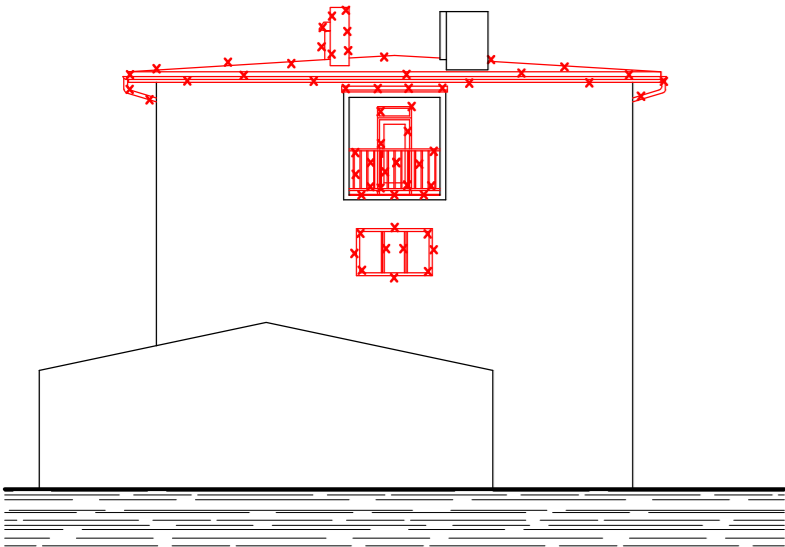
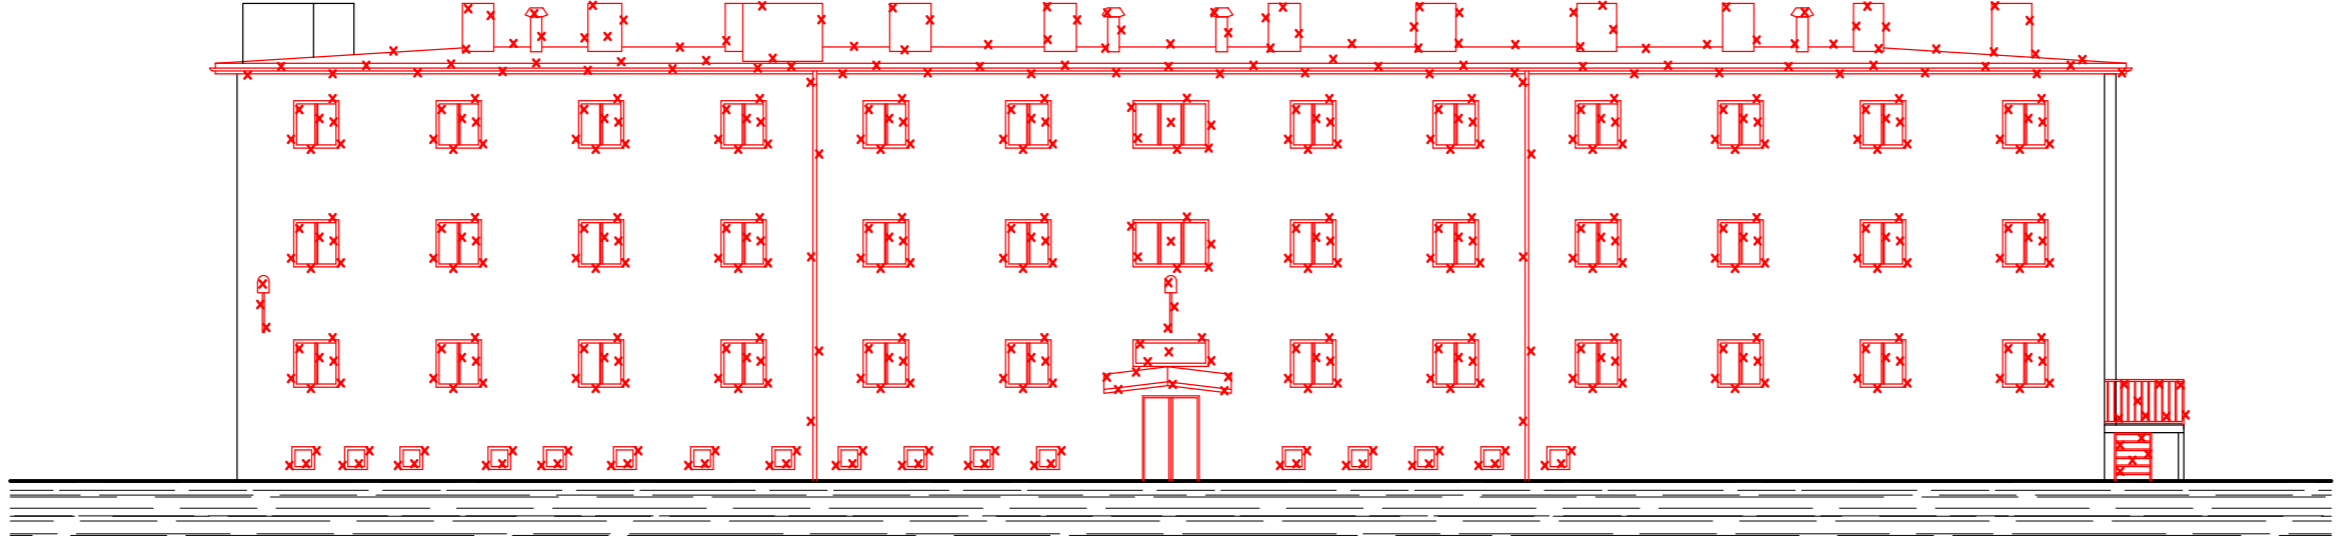


BUDOVA "B"

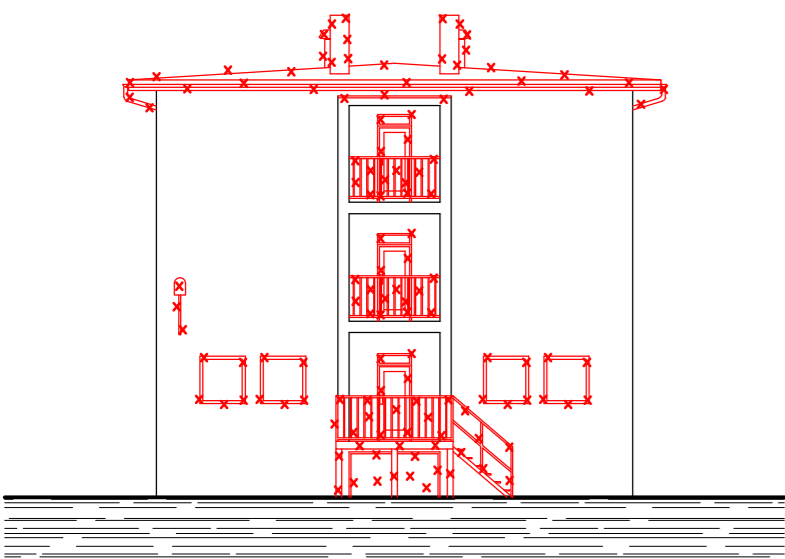

- LEGENDA MATERIÁLŮ:
- STÁVAJÍCÍ CIHELNÉ ZDIVO
 - STÁVAJÍCÍ KONSTRUKCE
 - BOURANÉ ZDIVO, KONSTRUKCE

INVESTOR	PROJEKTANT ČÁSTI
Město Bohumín Masarykova 158 , 735 81 Bohumín tel: +420 596 092 111 email: info@mubo.cz	

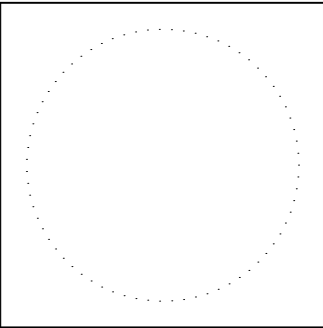

2					
1					
0	08/2023	PRVNÍ VÝTISK	Martin Nágl	Martin Nágl	Ing. František Mandovec
č.	DATUM	POPIS	NAVRHL	ZPRACOVAL	KONTROLOVAL
REVIZE					

STAVBA	BOSPOR-UBYTOVACÍ A SPORTOVNÍ ZARÍZENÍ, REVOLUČNÍ čp. 63 a čp.70, Bohumín par.č. 1210, 1206, 1205/1 k.ú. NOVÝ BOHUMÍN, REVOLUČNÍ 70, 65, 735 81 BOHUMÍN			<div>ARTENDR[®]</div> <div>ARTENDR s.r.o.</div> <div>Nádražní 67</div> <div>281 51 Velký Osek</div> <div>tel: +420 605 283 808</div> <div>email: info@artendr.cz</div>	
MÍSTO STAVBY	D - DOKUMENTACE OBJEKTŮ A TECHNICKÝCH A TECHNOLOGICKÝCH ZARÍZENÍ				
ČÁST PROJEKTU	D.1 - DOKUMENTACE STAVEBNÍHO OBJEKTU				
DÍL PROJEKTU	D.1.1 - ARCHITEKTONICKO-STAVEBNÍ ŘEŠENÍ				
PROFESE	SO01 - BUDOVA "B" - UBYTOVNA			POČET A4	4
OBJEKT	POHLEDY-STÁVAJÍCÍ STAV			STUPEŇ	DSP+DPS
DRUH VÝKRESU				SOUBOR	
MĚŘÍTKO	ČÍSLO KOPIE	ZAKÁZKOVÉ ČÍSLO	ČÍSLO DOKUMENTU	REVIZE	
1:200		---	D11b - 006	0	