


BUDOVA "B"

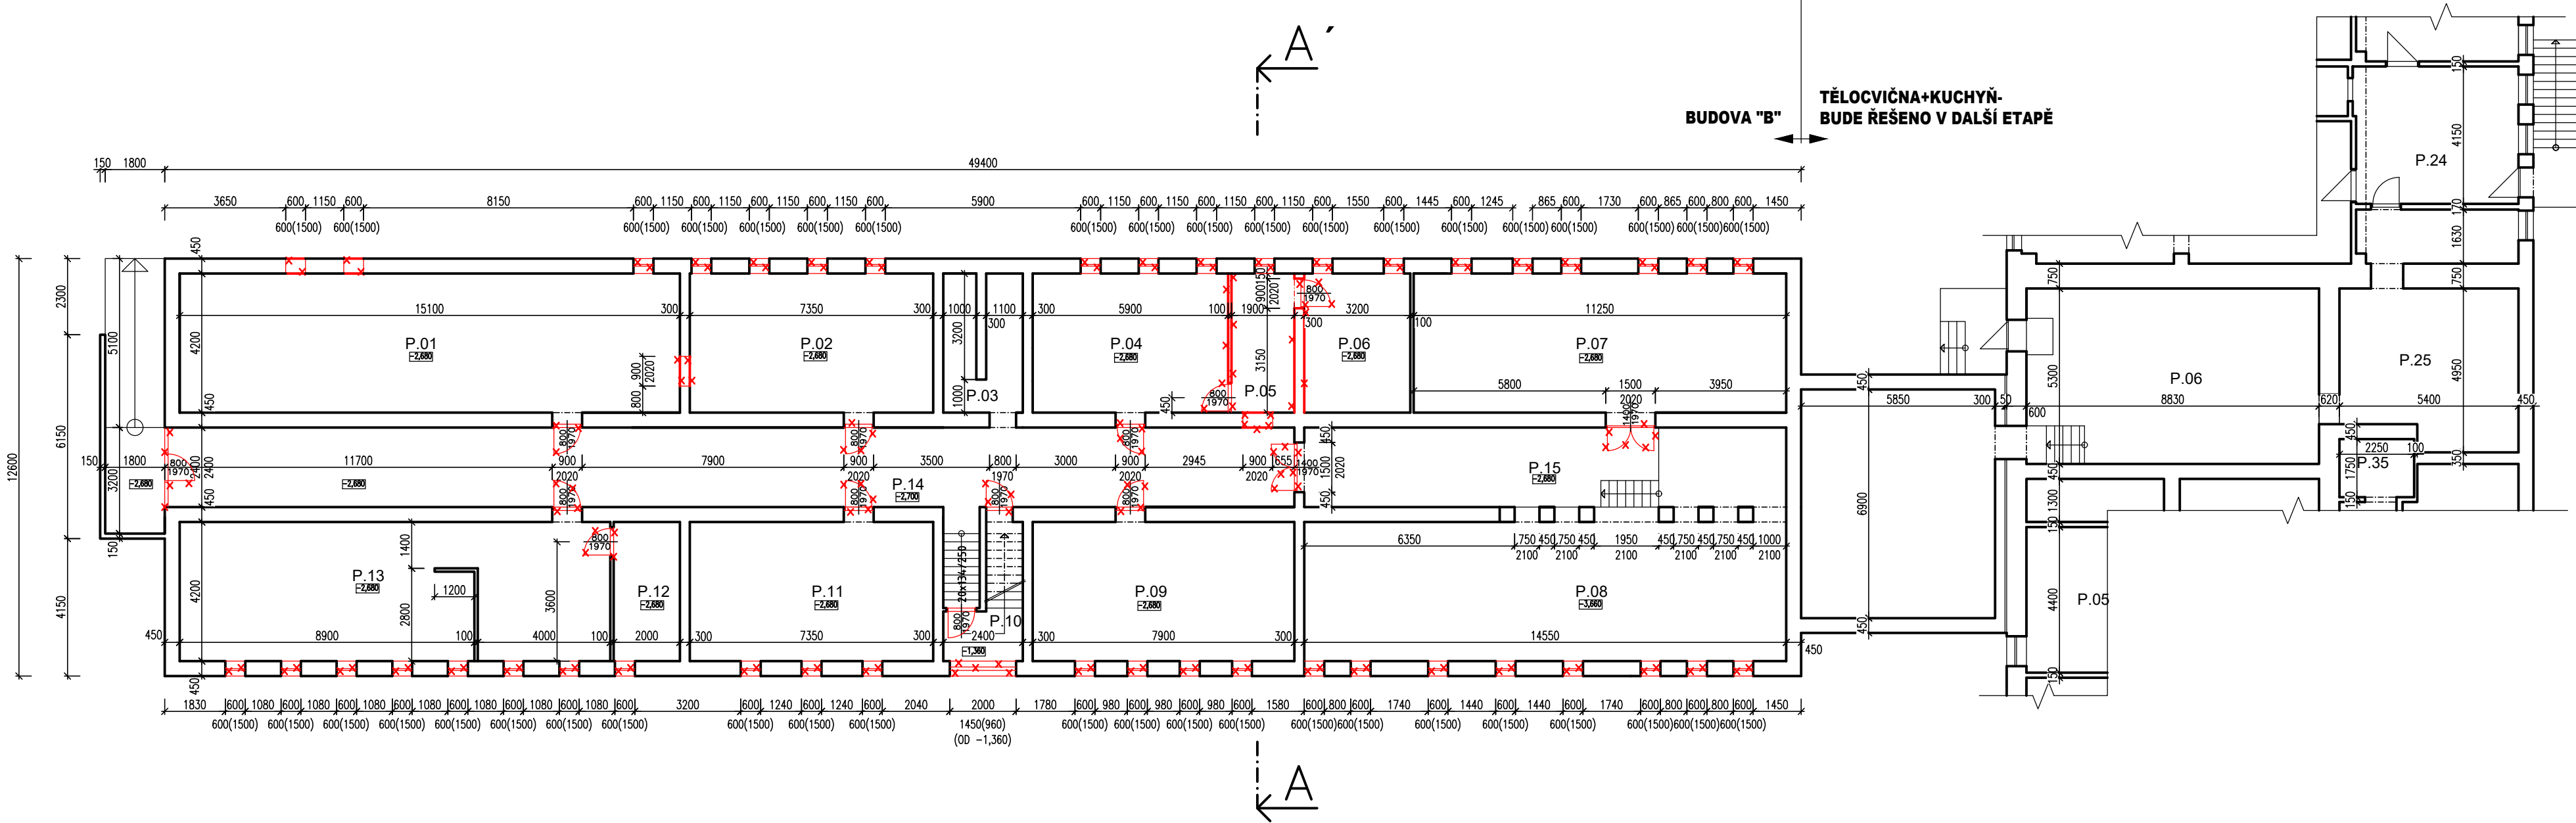

LEGENDA MÍSTNOSTÍ 1.PP

Č.M.	NÁZEV MÍSTNOSTI	PODLAHA	PLOCHA	STĚNY	STROP
P.01	STŘELNICE	CEMENTOVÝ POTĚR	63.62 m²	OMÍTKA	OMÍTKA
P.02	SKLAD	CEMENTOVÝ POTĚR	30.87 m²	OMÍTKA	OMÍTKA
P.03	SKLAD	CEMENTOVÝ POTĚR	10.08 m²	OMÍTKA	OMÍTKA
P.04	SUŠÁRNA	CEMENTOVÝ POTĚR	27.78 m²	OMÍTKA	OMÍTKA
P.05	SKLAD	CEMENTOVÝ POTĚR	7.98 m²	OMÍTKA	OMÍTKA
P.06	SKLAD	CEMENTOVÝ POTĚR	13.44 m²	OMÍTKA	OMÍTKA
P.07	SKLAD	CEMENTOVÝ POTĚR	47.25 m²	OMÍTKA	OMÍTKA
P.08	KOTELNA	CEMENTOVÝ POTĚR	61.11 m²	OMÍTKA	OMÍTKA
P.09	SKLAD	CEMENTOVÝ POTĚR	33.18 m²	OMÍTKA	OMÍTKA
P.10	SCHODIŠTĚ	CEMENTOVÝ POTĚR	10.04 m²	OMÍTKA	OMÍTKA
P.11	DÍLNA ÚDRŽBY	CEMENTOVÝ POTĚR	30.87 m²	OMÍTKA	OMÍTKA
P.12	SKLAD	CEMENTOVÝ POTĚR	8.40 m²	OMÍTKA	OMÍTKA
P.13	SKLAD	CEMENTOVÝ POTĚR	54.20 m²	OMÍTKA	OMÍTKA
P.14	CHODBA	CEMENTOVÝ POTĚR	81.60 m²	OMÍTKA	OMÍTKA
P.15	CHODBA	CEMENTOVÝ POTĚR	34.92 m²	OMÍTKA	OMÍTKA

LEGENDA MATERIÁLŮ:

- STÁVAJÍCÍ CIHELNÉ ZDIVO
- STÁVAJÍCÍ KONSTRUKCE
- BOURANÉ ZDIVO, KONSTRUKCE

LEGENDA MÍSTNOSTÍ 1.PP-TK PŘIPOJENÉ MÍSTNOSTI

Č.M.	NÁZEV MÍSTNOSTI	PODLAHA	PLOCHA	STĚNY	STROP
P.05	SKLAD	CEMENTOVÝ POTĚR	24.28 m²	OMÍTKA	OMÍTKA
P.06	SKLAD, HU VODY	CEMENTOVÝ POTĚR	46.80 m²	OMÍTKA	OMÍTKA
P.24	SKLAD	CEMENTOVÝ POTĚR	29.35 m²	OMÍTKA	OMÍTKA
P.25	SKLAD	CEMENTOVÝ POTĚR	24.73 m²	OMÍTKA	OMÍTKA
P.35	CHODBA	CEMENTOVÝ POTĚR	3.94 m²	OMÍTKA	OMÍTKA

INVESTOR	PROJEKTANT ČÁSTI
Město Bohumín Masarykova 158 , 735 81 Bohumín tel: +420 596 092 111 email: info@mubo.cz	

2					
1					
0	08/2023	PRVNÍ VÝTIŠK	Martin Nágl	Martin Nágl	Ing. František Mandovec
č.	DATUM	POPIS	NAVRHL	ZPRACOVAL	KONTROLOVAL
REVIZE					

STAVBA	BOSPOR - UBYTOVACÍ A SPORTOVNÍ ZAŘÍZENÍ, REVOLUČNÍ čp.63 a čp. 70, Bohumín par.č. 1210, 1206, 1205/1 k.ú. NOVÝ BOHUMÍN, REVOLUČNÍ 70, 65, 735 81 BOHUMÍN				
MÍSTO STAVBY	D - DOKUMENTACE OBJEKTŮ A TECHNICKÝCH A TECHNOLOGICKÝCH ZAŘÍZENÍ				
ČÁST PROJEKTU	D.1 - DOKUMENTACE STAVEBNÍHO OBJEKTU				
DÍL PROJEKTU	D.1.1 - ARCHITEKTONICKO-STAVEBNÍ ŘEŠENÍ				
PROFESE	SO01 - BUDOVA "B" - UBYTOVNA				
OBJEKT	PŮDORYS 1PP - STÁVAJÍCÍ STAV				
DRUH VÝKRESU	ČÍSLO KOPIE				
MĚŘÍTKO	1:150	ZAKÁZKOVÉ ČÍSLO	---	ČÍSLO DOKUMENTU	D11b - 001
				REVIZE	0

ARTENDR<sup>®</sup>

ARTENDR s.r.o.

Nádražní 67

281 51 Velký Osek

tel: +420 605 283 808

email: info@artendr.cz

POČET A4	4
STUPEŇ	DSP+DPS
SOUBOR	