


PŮDORYS 1.NP

BUDOVA "B"

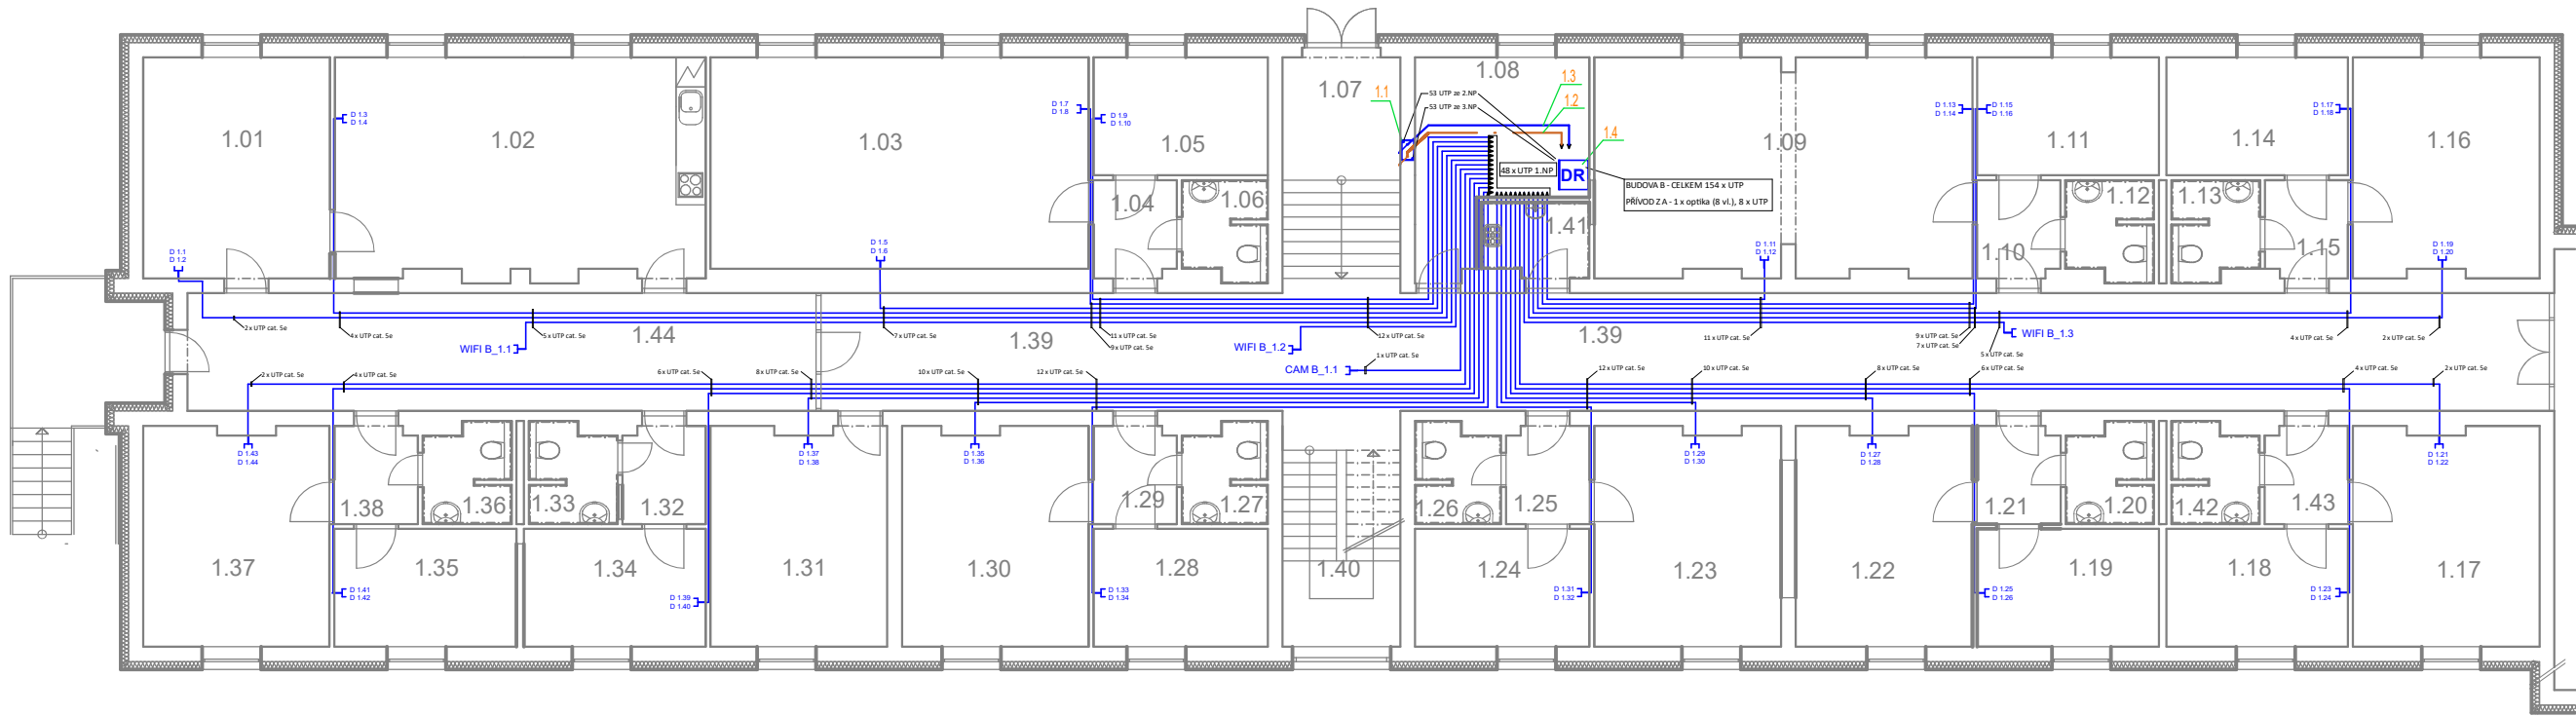

LEGENDA MÍSTNOSTÍ 1.NP:

ČÍS.	ÚČEL MÍSTNOSTI	ČÍS.	ÚČEL MÍSTNOSTI	ČÍS.	ÚČEL MÍSTNOSTI
1.01	JÍDELNA	1.16	POKOJ	1.31	SKLAD
1.02	KUCHYŇKA	1.17	POKOJ	1.32	PŘEDSIŇ
1.03	POKOJ	1.18	POKOJ	1.33	KOUPELNA+POKOJ
1.04	PŘEDSIŇ	1.19	POKOJ	1.34	POKOJ
1.05	POKOJ	1.20	KOUPELNA+WC	1.35	POKOJ
1.06	KOUPELNA+WC	1.21	PŘEDSIŇ	1.36	KOUPELNA+WC
1.07	SCHODIŠTĚ	1.22	POKOJ	1.37	POKOJ
1.08	SKLAD ČISTÉHO PRÁDLA	1.23	POKOJ	1.38	PŘEDSIŇ
1.09	POKOJ	1.24	POKOJ	1.39	CHODBA
1.10	PŘEDSIŇ	1.25	PŘEDSIŇ	1.40	SCHODIŠTĚ
1.11	POKOJ	1.26	KOUPELNA+WC	1.41	ÚKLIDOVÁ MÍSTNOST
1.12	KOUPELNA+WC	1.27	KOUPELNA+WC	1.42	KOUPELNA+WC
1.13	KOUPELNA+WC	1.28	POKOJ	1.43	PŘEDSIŇ
1.14	POKOJ	1.29	PŘEDSIŇ	1.44	CHODBA
1.15	PŘEDSIŇ	1.30	POKOJ		

ULOŽENÍ VODIČŮ:

VODOROVNÁ SLABOPROUDÁ KABELOVÁ TRASA BUDE VEDENA V SDK PODHLEDU, ULOŽENA NA CHODBÁCH V ZÁVĚSNÝCH KABELOVÝCH ŽLABECH 100x50 mm (SPOLEČNĚ S OSTATNÍ SLABOPROUDOU KABLÁŽÍ), V OSTATNÍCH MÍSTNOSTECH BUDOU ROZVODY ULOŽENY JEDNOTLIVĚ V PODHLEDU.  
SVISLÁ SLABOPROUDÁ KABELOVÁ TRASA BUDE VEDENA Z PODHLEDU VE STĚNĚ, POD OMÍTKOU, ULOŽENA V PLASTOVÉ INSTALAČNÍ TRUBCE O PRŮMĚRU 20 mm.  
ZAKONČENO INSTALAČNÍ KRABICÍ KP/KU 68

LEGENDA POZIC:

- 1.1 Stoupací šachta pro datové rozvody
- 1.2 Optický kabel - 8 vláken, optické vedení pro připojení datové sítě, propojení do datového rozvaděče v budově A (navazující PD, etapa Z2)
- 1.3 Svazek UTP kabelů cat. 5e - 8 kusů, metalické vedení pro připojení do datové sítě, propojení do datového rozvaděče v budově A (navazující PD, etapa Z2)
- 1.4 Datový rozvaděč, 19", 42U, pro osazení datových rozvodů a technologií

LEGENDA:

- Stoupací šachta
- Datová zásuvka
- Stoupací vedení dolů
- Stoupací vedení vzhůru
- Stoupací vedení průchozí
- DR Datový rozvaděč

LEGENDA VEDENÍ:

- Datový kabel UTP cat. 5e
- Svazek - 8x datový kabel UTP cat. 5e
- Optický kabel 8 vláken, LSOH

INVESTOR	PROJEKTANT ČÁSTI
Město Bohumín Masarykova 158 , 735 81 Bohumín tel: +420 596 092 111 email: info@mubo.cz	

2					
1					
0	11/2023	PRVNÍ VÝTISK	Aleš Kobliha	Aleš Kobliha	Ing. František Mandovec
Č.	DATUM	POPIS	NAVRHL	ZPRACOVAL	KONTROLOVAL
REVIZE					

STAVBA	BOSPOR - UBYTOVACÍ A SPORTOVNÍ ZAŘÍZENÍ, Revoluční čp. 65 a čp. 70 par.č. 1210, 1206, 1205/1 k.ú. NOVÝ BOHUMÍN, REVOLUČNÍ 70, 65, 735 81 BOHUMÍN D - DOKUMENTACE OBJEKTŮ A TECHNICKÝCH A TECHNOLOGICKÝCH ZAŘÍZENÍ D.1.4 - TECHNIKA PROSTŘEDÍ STAVEB D.1.4.4 - SILNOPROUDÉ ELEKTROINSTALACE SO01 - BUDOVA "B" - UBYTOVNA PŮDORYS 1NP - SLABOPROUDÉ INSTALACE - DATA			<div><b>ARTENDR®</b> <b>ARTENDR s.r.o.</b> Nádražní 67 281 51 Velký Osek tel: +420 605 283 808 email: info@artendr.cz</div>	
MÍSTO STAVBY					
ČÁST PROJEKTU					
DÍL PROJEKTU					
PROFESE					
OBJEKT				POČET A4	3
DRUH VÝKRESU				STUPEŇ	DSP+DPS
MĚŘÍTKO	ČÍSLO KOPIE	ZAKÁZKOVÉ ČÍSLO	ČÍSLO DOKUMENTU	REVIZE	
1:150		---	D.1.4.4 - 008	0	