


ROZVADĚČ RP-B3.1

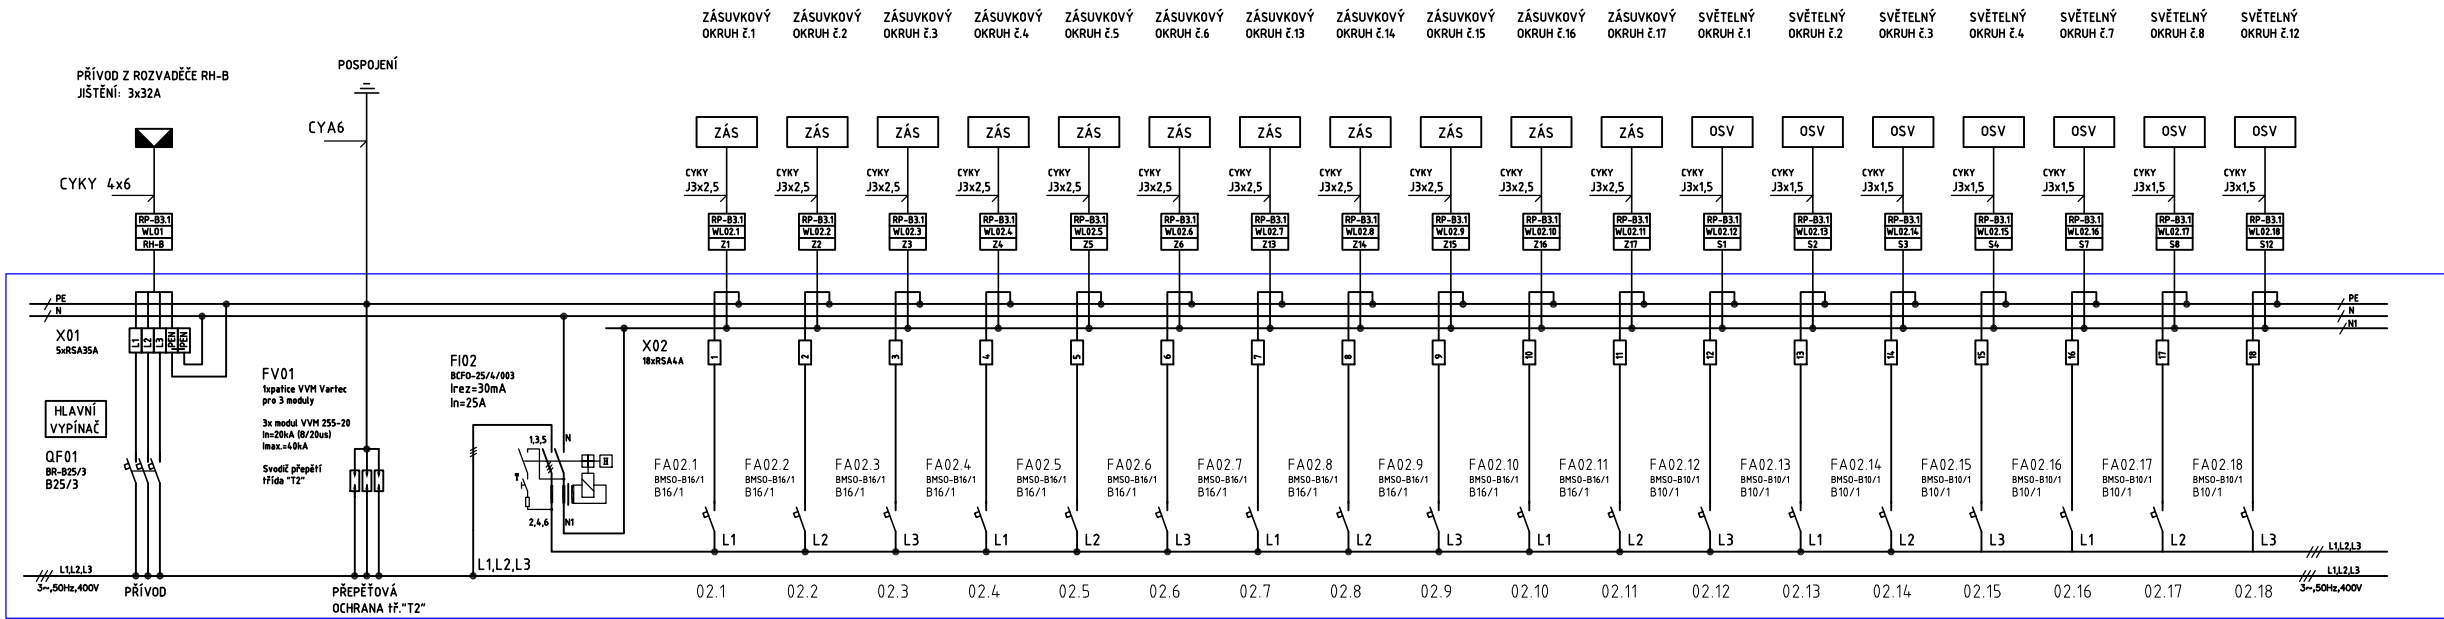


ROZVADĚČ RP-B3.1

PROVEDENÍ: POD OMÍTKU
POČET MODULŮ: 48 - 72 MODULŮ
KRYTÍ: IP44


ROZVADĚČ RP-B3.2

PROVEDENÍ: POD OMÍTKU
POČET MODULŮ: 48 - 72 MODULŮ
KRYTÍ: IP44

ROZVADĚČ RP-B3.2

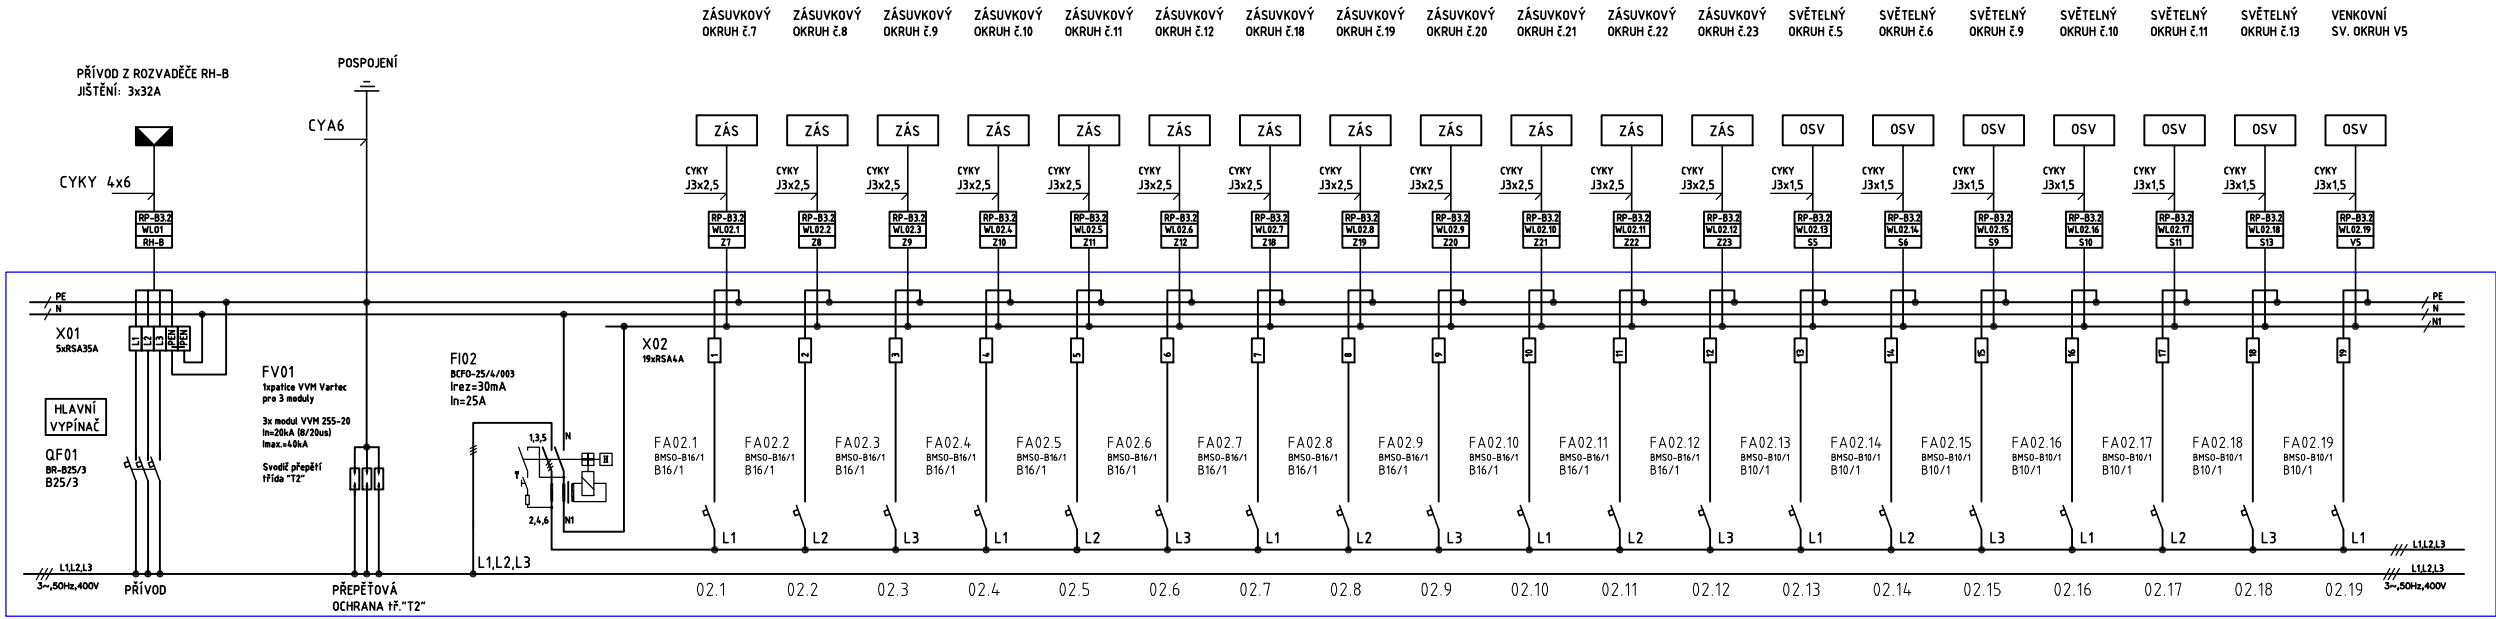

INVESTOR	PROJEKTANT ČÁSTI
Město Bohumín Masarykova 158 , 735 81 Bohumín tel: +420 596 092 111 email: info@mubo.cz	

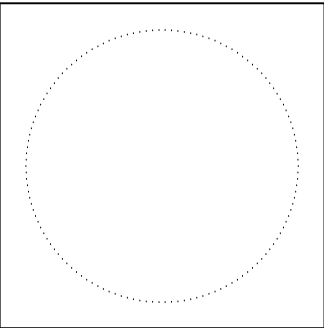

2					
1					
0	11/2023	PRVNÍ VÝTISK	Aleš Kobliha	Aleš Kobliha	Ing. František Mandovec
č.	DATUM	POPIS	NAVRHL	ZPRACOVAL	KONTRLOVAL
REVIZE					

STAVBA	BOSPOR - UBYTOVACÍ A SPORTOVNÍ ZAŘÍZENÍ, Revoluční čp. 65 a čp. 70 par.č. 1210, 1206, 1205/1 k.ú. NOVÝ BOHUMÍN, REVOLUČNÍ 70, 65, 735 81 BOHUMÍN D - DOKUMENTACE OBJEKTŮ A TECHNICKÝCH A TECHNOLOGICKÝCH ZAŘÍZENÍ D.1.4 - TECHNIKA PROSTŘEDÍ STAVEB D.1.4.4 - SILNOPROUDÉ ELEKTROINSTALACE SO01 - BUDOVA "B" - UBYTOVNA SILNOPROUDÉ ELEKTROINSTALACE - ROZVADĚČE 3.NP			<div>ARTENDR® ARTENDR s.r.o. Nádražní 67 281 51 Velký Osek tel: +420 605 283 808 email: info@artendr.cz</div>	
MÍSTO STAVBY					
ČÁST PROJEKTU					
DÍL PROJEKTU					
PROFESE					
OBJEKT				POČET A4	4
DRUH VÝKRESU				STUPEŇ	DSP+DPS
MĚŘÍTKO	ČÍSLO KOPIE	ZAKÁZKOVÉ ČÍSLO	ČÍSLO DOKUMENTU	REVIZE	
1:150		---	D.1.4.4 - 018	0	