


BUDOVA "B"

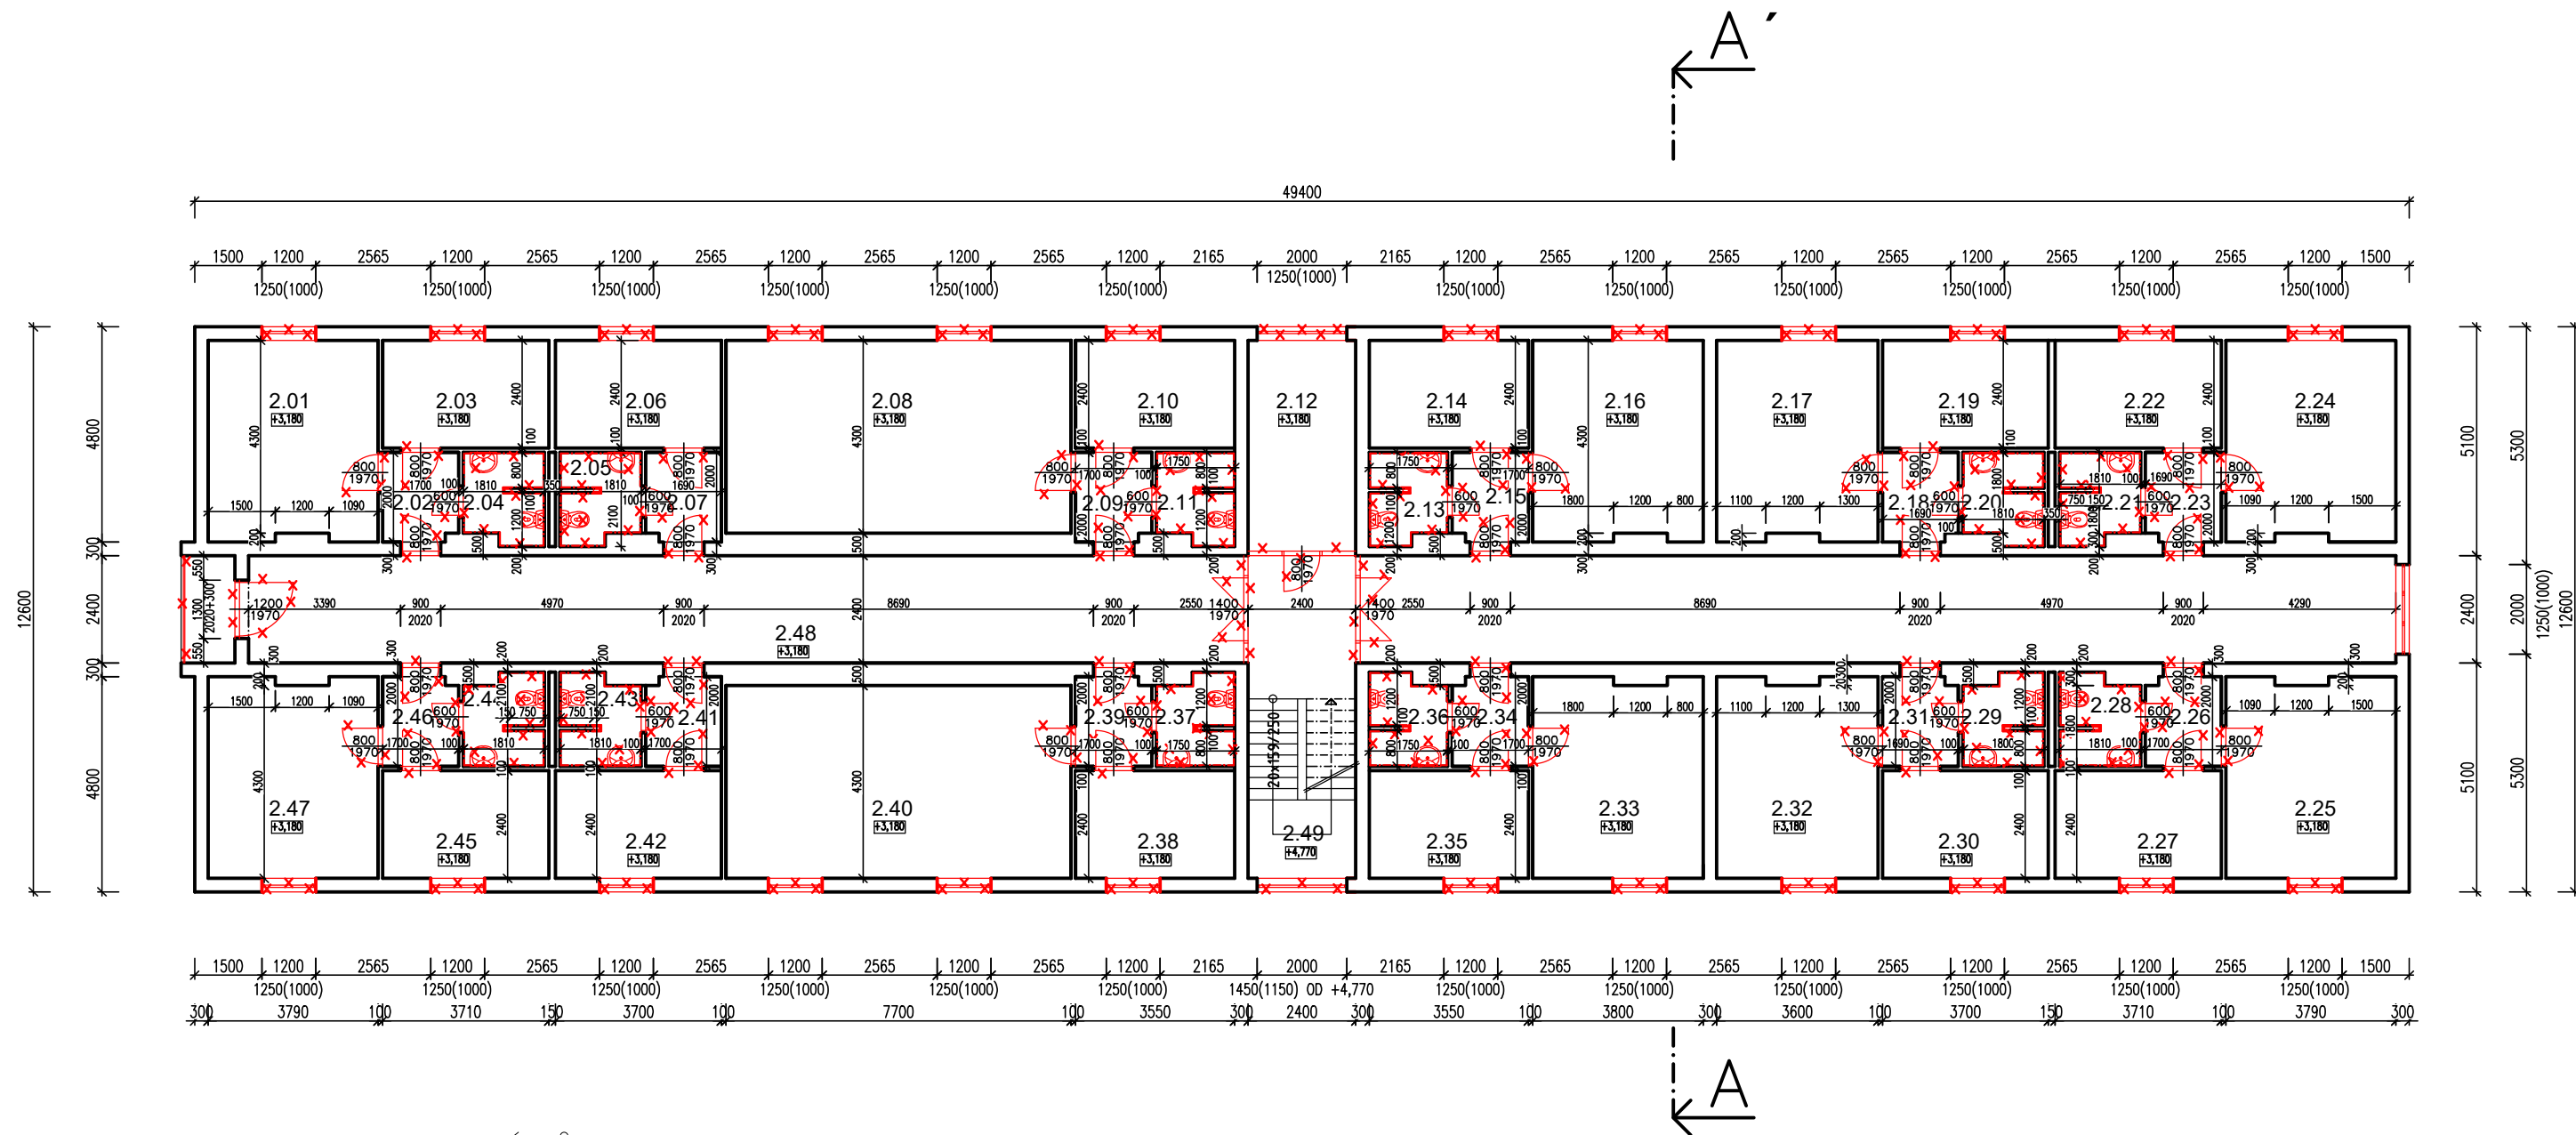

LEGENDA MATERIÁLŮ:

- STÁVAJÍCÍ CIHELNÉ ZDIVO
- STÁVAJÍCÍ KONSTRUKCE
- BOURANÉ ZDIVO, KONSTRUKCE

LEGENDA MÍSTNOSTÍ 2.NP

Č.M.	NÁZEV MÍSTNOSTI	PODLAHA	PLOCHA	STĚNY	STROP
2.01	POKOJ	PVC	16.82 m ²	OMÍTKA	OMÍTKA
2.02	PŘEDSÍŇ	PVC	3.34 m ²	OMÍTKA	OMÍTKA
2.03	POKOJ	PVC	8.90 m ²	OMÍTKA	OMÍTKA
2.04	KOUPELNA+WC	KERAMICKÁ DLAŽBA	3.47 m ²	KERAMICKÝ OBKLAD V=2200	OMÍTKA
2.05	KOUPELNA+WC	KERAMICKÁ DLAŽBA	3.47 m ²	KERAMICKÝ OBKLAD V=2200	OMÍTKA
2.06	POKOJ	PVC	8.88 m ²	OMÍTKA	OMÍTKA
2.07	PŘEDSÍŇ	PVC	3.32 m ²	OMÍTKA	OMÍTKA
2.08	POKOJ	PVC	33.11 m ²	OMÍTKA	OMÍTKA
2.09	PŘEDSÍŇ	PVC	3.34 m ²	OMÍTKA	OMÍTKA
2.10	POKOJ	PVC	8.52 m ²	OMÍTKA	OMÍTKA
2.11	KOUPELNA+WC	KERAMICKÁ DLAŽBA	3.35 m ²	KERAMICKÝ OBKLAD V=2200	OMÍTKA
2.12	SKLAD	PVC	11.28 m ²	OMÍTKA	OMÍTKA
2.13	KOUPELNA+WC	KERAMICKÁ DLAŽBA	3.35 m ²	KERAMICKÝ OBKLAD V=2200	OMÍTKA
2.14	POKOJ	PVC	8.52 m ²	OMÍTKA	OMÍTKA
2.15	PŘEDSÍŇ	PVC	3.34 m ²	OMÍTKA	OMÍTKA
2.16	POKOJ	PVC	16.86 m ²	OMÍTKA	OMÍTKA
2.17	POKOJ	PVC	15.96 m ²	OMÍTKA	OMÍTKA
2.18	PŘEDSÍŇ	PVC	3.32 m ²	OMÍTKA	OMÍTKA
2.19	POKOJ	PVC	8.88 m ²	OMÍTKA	OMÍTKA
2.20	KOUPELNA+WC	KERAMICKÁ DLAŽBA	3.47 m ²	KERAMICKÝ OBKLAD V=2200	OMÍTKA
2.21	KOUPELNA+WC	KERAMICKÁ DLAŽBA	3.47 m ²	KERAMICKÝ OBKLAD V=2200	OMÍTKA
2.22	POKOJ	PVC	8.90 m ²	OMÍTKA	OMÍTKA
2.23	PŘEDSÍŇ	PVC	3.34 m ²	OMÍTKA	OMÍTKA
2.24	POKOJ	PVC	16.82 m ²	OMÍTKA	OMÍTKA
2.25	POKOJ	PVC	16.82 m ²	OMÍTKA	OMÍTKA
2.26	PŘEDSÍŇ	PVC	3.34 m ²	OMÍTKA	OMÍTKA
2.27	POKOJ	PVC	8.90 m ²	OMÍTKA	OMÍTKA
2.28	KOUPELNA+WC	KERAMICKÁ DLAŽBA	3.47 m ²	KERAMICKÝ OBKLAD V=2200	OMÍTKA
2.29	KOUPELNA+WC	KERAMICKÁ DLAŽBA	3.47 m ²	KERAMICKÝ OBKLAD V=2200	OMÍTKA
2.30	POKOJ	PVC	8.88 m ²	OMÍTKA	OMÍTKA
2.31	PŘEDSÍŇ	PVC	3.32 m ²	OMÍTKA	OMÍTKA
2.32	POKOJ	PVC	15.96 m ²	OMÍTKA	OMÍTKA
2.33	POKOJ	PVC	16.86 m ²	OMÍTKA	OMÍTKA
2.34	PŘEDSÍŇ	PVC	3.34 m ²	OMÍTKA	OMÍTKA
2.35	POKOJ	PVC	8.52 m ²	OMÍTKA	OMÍTKA
2.36	KOUPELNA+WC	KERAMICKÁ DLAŽBA	3.35 m ²	KERAMICKÝ OBKLAD V=2200	OMÍTKA
2.37	KOUPELNA+WC	KERAMICKÁ DLAŽBA	3.34 m ²	KERAMICKÝ OBKLAD V=2200	OMÍTKA
2.38	POKOJ	PVC	8.52 m ²	OMÍTKA	OMÍTKA
2.39	PŘEDSÍŇ	PVC	3.34 m ²	OMÍTKA	OMÍTKA
2.40	POKOJ	PVC	33.11 m ²	OMÍTKA	OMÍTKA
2.41	PŘEDSÍŇ	PVC	3.32 m ²	OMÍTKA	OMÍTKA
2.42	POKOJ	PVC	8.88 m ²	OMÍTKA	OMÍTKA
2.43	KOUPELNA+WC	KERAMICKÁ DLAŽBA	3.47 m ²	KERAMICKÝ OBKLAD V=2200	OMÍTKA
2.44	KOUPELNA+WC	KERAMICKÁ DLAŽBA	3.47 m ²	KERAMICKÝ OBKLAD V=2200	OMÍTKA
2.45	POKOJ	PVC	8.90 m ²	OMÍTKA	OMÍTKA
2.46	PŘEDSÍŇ	PVC	3.34 m ²	OMÍTKA	OMÍTKA
2.47	POKOJ	PVC	16.82 m ²	OMÍTKA	OMÍTKA
2.48	CHODBA	KERAMICKÁ DLAŽBA	112.80 m ²	OMÍTKA	OMÍTKA
2.49	SCHODIŠŤOVÝ PROSTOR	KERAMICKÁ DLAŽBA	11.52 m ²	OMÍTKA	OMÍTKA

INVESTOR	PROJEKTANT ČÁSTI
Město Bohumín Masarykova 158 , 735 81 Bohumín tel: +420 596 092 111 email: info@mubo.cz	

2					
1					
0	08/2023	PRVNÍ VÝTIK	Martin Nágl	Martin Nágl	Ing. František Mandovec
č.	DATUM	POPIS	NAVRHL	ZPRACOVAL	KONTROLOVAL
REVIZE					

STAVBA	BOSPOR - UBYTOVACÍ A SPORTOVNÍ ZAŘÍZENÍ, REVOLUČNÍ čp.63 a čp. 70, Bohumín				
MÍSTO STAVBY	par.č. 1210, 1206, 1205/1 k.ú. NOVÝ BOHUMÍN, REVOLUČNÍ 70, 65, 735 81 BOHUMÍN				
ČÁST PROJEKTU	D - DOKUMENTACE OBJEKTŮ A TECHNICKÝCH A TECHNOLOGICKÝCH ZAŘÍZENÍ				
DÍL PROJEKTU	D.1 - DOKUMENTACE STAVEBNÍHO OBJEKTU				
PROFESE	D.1.1 - ARCHITEKTONICKO-STAVEBNÍ ŘEŠENÍ				
OBJEKT	SO01 - BUDOVA "B" - UBYTOVNA				
DRUH VÝKRESU	PŮDORYS 2NP - STÁVAJÍCÍ STAV				
MĚŘITKO	ČÍSLO KOPIE	ZAKÁZKOVÉ ČÍSLO	ČÍSLO DOKUMENTU		REVIZE
1:150		---	D11b - 003		0

ARTENDR[®]

ARTENDR s.r.o.

Nádražní 67

281 51 Velký Osek

tel: +420 605 283 808

email: info@artendr.cz

POČET A4	4
STUPEŇ	DSP+DPS
SOUBOR	