


BUDOVA "B"

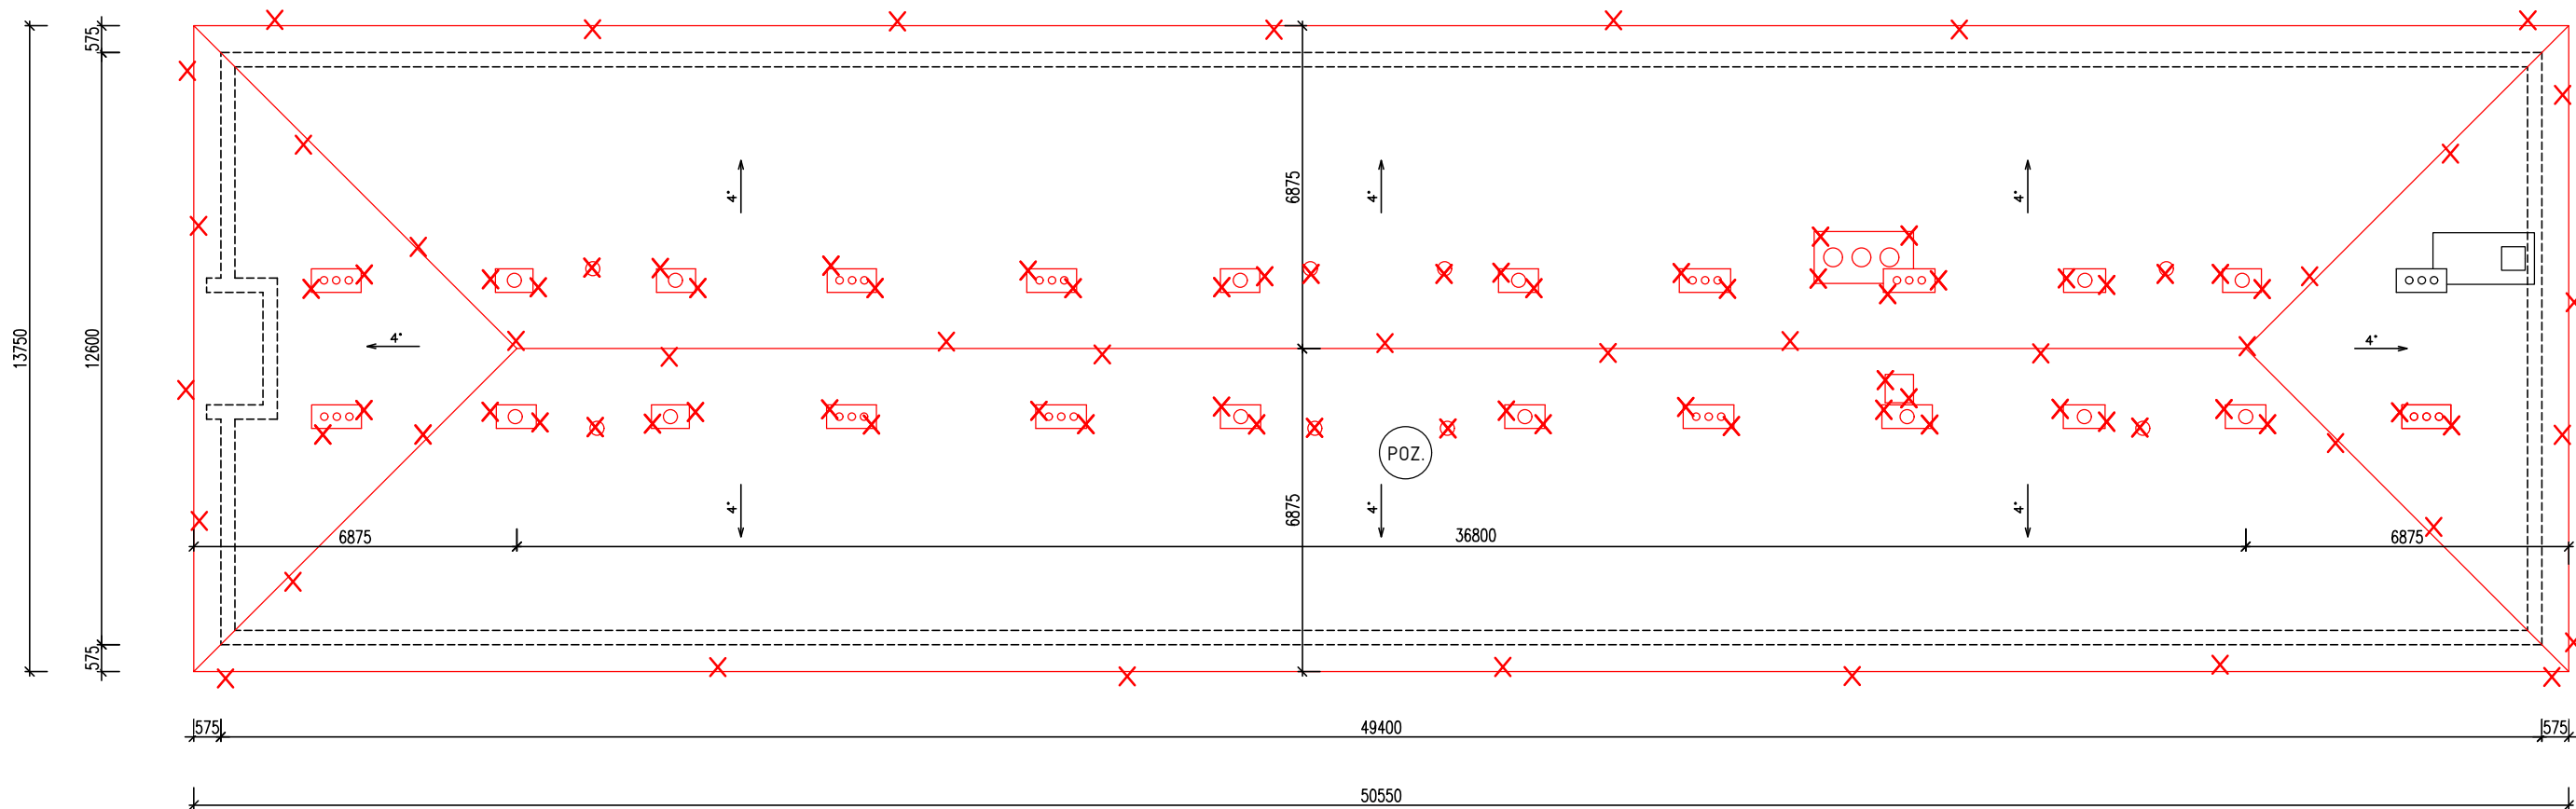


LEGENDA MATERIÁLŮ:

- STÁVAJÍCÍ CIHELNÉ ZDIVO
- STÁVAJÍCÍ KONSTRUKCE
- BOURANÉ ZDIVO, KONSTRUKCE

POZ.: PROBĚHNE VÝMĚNA STŘEŠNÍ KRYTINY, KTERÁ BUDE NAHRAZENA NOVÝM FALCOVANÝM PLECHEM A BUDE PROVEDENA VÝMĚNA BEDNĚNÍ STŘECHY

INVESTOR	PROJEKTANT ČÁSTI
Město Bohumín Masarykova 158 , 735 81 Bohumín tel: +420 596 092 111 email: info@mubo.cz	

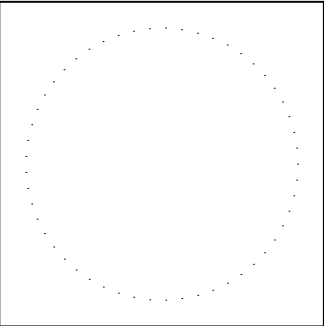

2					
1					
0	08/2023	PRVNÍ VÝTISK	Martin Nágl	Martin Nágl	Ing. František Mandovec
č.	DATUM	POPIS	NAVRHL	ZPRACOVAL	KONTROLOVAL
REVIZE					

STAVBA	BOSPOR - UBYTOVACÍ A SPORTOVNÍ ZAŘÍZENÍ, REVOLUČNÍ čp.63 a čp. 70, Bohumín				
MÍSTO STAVBY	par.č. 1210, 1206, 1205/1 k.ú. NOVÝ BOHUMÍN, REVOLUČNÍ 70, 65, 735 81 BOHUMÍN				
ČÁST PROJEKTU	D - DOKUMENTACE OBJEKTŮ A TECHNICKÝCH A TECHNOLOGICKÝCH ZAŘÍZENÍ				
DÍL PROJEKTU	D.1 - DOKUMENTACE STAVEBNÍHO OBJEKTU				
PROFESE	D.1.1 - ARCHITEKTONICKO-STAVEBNÍ ŘEŠENÍ				
OBJEKT	SO01 - BUDOVA "B" - UBYTOVNA				
DRUH VÝKRESU	PŮDORYS STŘECHY - STÁVAJÍCÍ STAV				
MĚŘITKO	ČÍSLO KOPIE	ZAKÁZKOVÉ ČÍSLO	ČÍSLO DOKUMENTU	REVIZE	
1:150		---	D11b - 007	0	

**ARTENDR**  
ARTENDR s.r.o.  
Nádražní 67  
281 51 Velký Osek  
tel: +420 605 283 808  
email: info@artendr.cz

POČET A4	3
STUPEŇ	DSP+DPS
SOUBOR	