


BUDOVA "B"

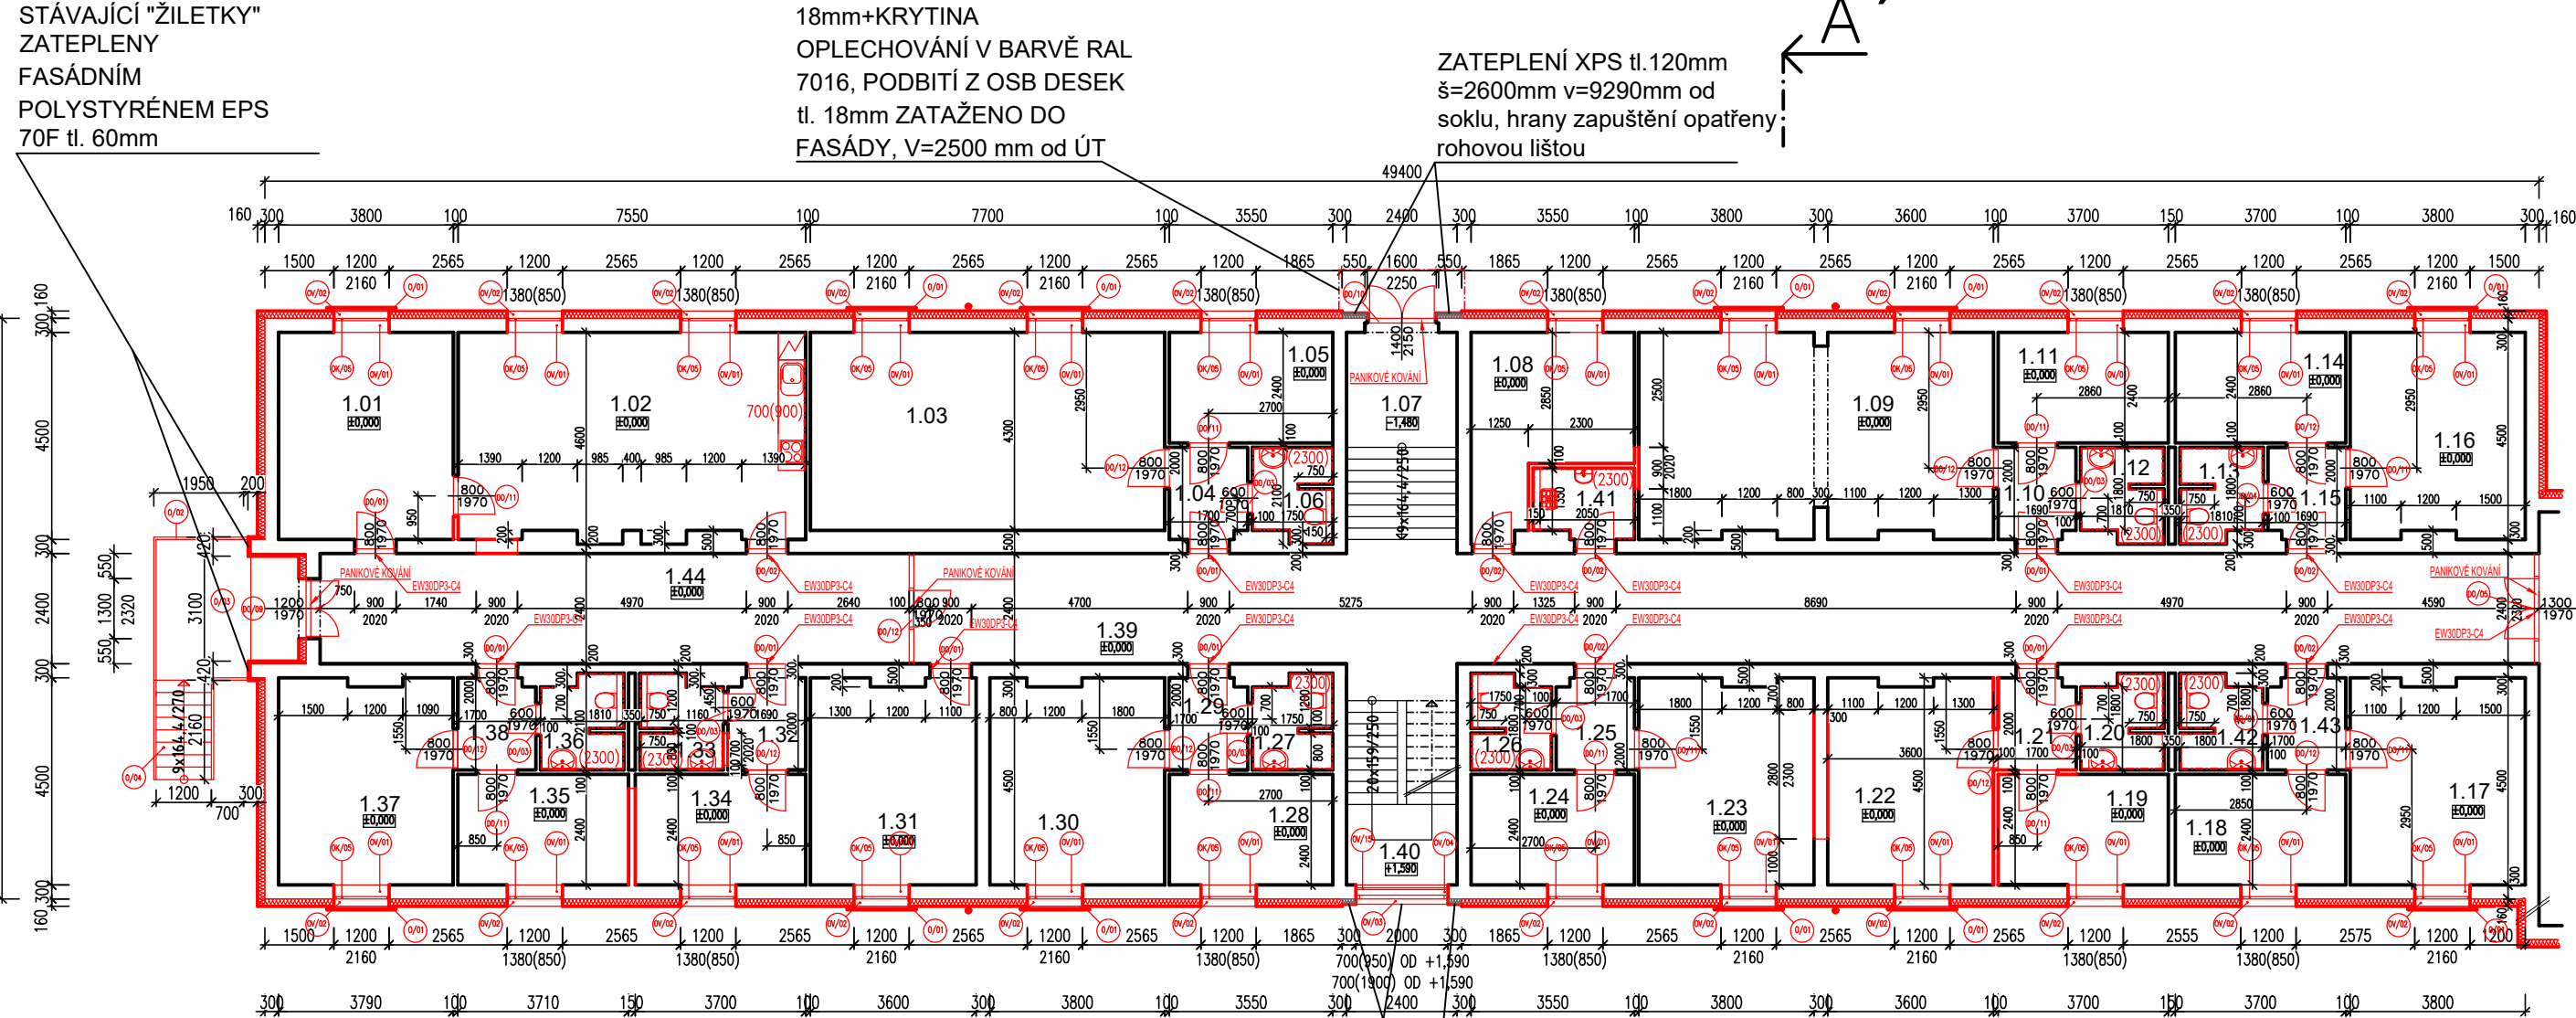

LEGENDA MATERIÁLŮ:

- STÁVAJÍCÍ CIHELNÉ ZDIVO
 - NOVÉ ZDIVO
 - NOVÉ ZATEPLENÍ EPS 100 F tl.160 mm
 - NOVÉ ZATEPLENÍ XPS tl.120 mm
 - STÁVAJÍCÍ KONSTRUKCE
 - NOVÉ KONSTRUKCE
- VYBOURÁNÍ STÁVAJÍCÍHO PARAPETU O 200mm NÍŽE+OSAZENÍ NOVÝCH KERAMICKÝCH PŘEKladU 4x délky 2400mm ve výšce 1650mm od +1,590- NÍŽE OKENNÍ OTVOR OSAZEN VNITRNÍM OCHRANNÝM RÁMEM PŘIKOTVENÝM DO ZDIVA 3x OCEL. PROFIL TRUBKA KONSTRUKČNÍ 40x2mm délky 2000 mm,INSTALACE NAD, INSTALACE MEZI OSTĚNÍ OKEN DO 1200mm OD PODESTY
- ZATEPLENÍ XPS tl.120mm š=2600mm v=8085mm od ÚT, hrany zapuštění opatřeny rohovou lištou

LEGENDA MÍSTNOSTÍ 1.NP

Č.M.	NÁZEV MÍSTNOSTI	PODLAHA	PLOCHA	STĚNY	STROP	SKLADBA PODLAHY
1.01	JÍDELNA	KERAMICKÁ DLAŽBA	17.10 m²	CEMENTOVÁ OMÍTKA	SDK+MALBA	P3
1.02	KUCHYNKA	KERAMICKÁ DLAŽBA	33.98 m²	CEMENTOVÁ OMÍTKA	SDK+MALBA	P3
1.03	POKOJ	VINYLOVÉ DÍLCE	34.65 m²	CEMENTOVÁ OMÍTKA	SDK+MALBA	P3
1.04	PŘEDSÍN	KERAMICKÁ DLAŽBA	3.34 m²	CEMENTOVÁ OMÍTKA	SDK+MALBA	P3
1.05	POKOJ	VINYLOVÉ DÍLCE	8.52 m²	CEMENTOVÁ OMÍTKA	SDK+MALBA	P3
1.06	KOUPELNA+WC	KERAMICKÁ DLAŽBA	3.35 m²	KERAMICKÝ OBKLAD V=2300	SDK+MALBA	P3
1.07	SCHODIŠTĚ	KERAMICKÁ DLAŽBA	11.93 m²	CEMENTOVÁ OMÍTKA	SDK+MALBA	NOVÁ KER. DLAŽBA
1.08	SKLAD ČISTÉHO PRÁDLA	KERAMICKÁ DLAŽBA	11.93 m²	CEMENTOVÁ OMÍTKA	SDK+MALBA	P3
1.09	POKOJ	VINYLOVÉ DÍLCE	33.87 m²	CEMENTOVÁ OMÍTKA	SDK+MALBA	P3
1.10	PŘEDSÍN	KERAMICKÁ DLAŽBA	3.32 m²	CEMENTOVÁ OMÍTKA	SDK+MALBA	P3
1.11	POKOJ	VINYLOVÉ DÍLCE	30.87 m²	KERAMICKÝ OBKLAD V=2300	SDK+MALBA	P3
1.12	KOUPELNA+WC	KERAMICKÁ DLAŽBA	3.47 m²	KERAMICKÝ OBKLAD V=2300	SDK+MALBA	P3
1.13	KOUPELNA+WC	KERAMICKÁ DLAŽBA	3.47 m²	KERAMICKÝ OBKLAD V=2300	SDK+MALBA	P3
1.14	POKOJ	VINYLOVÉ DÍLCE	8.88 m²	CEMENTOVÁ OMÍTKA	SDK+MALBA	P3
1.15	PŘEDSÍN	KERAMICKÁ DLAŽBA	3.32 m²	CEMENTOVÁ OMÍTKA	SDK+MALBA	P3
1.16	POKOJ	VINYLOVÉ DÍLCE	16.86 m²	CEMENTOVÁ OMÍTKA	SDK+MALBA	P3
1.17	POKOJ	VINYLOVÉ DÍLCE	16.86 m²	CEMENTOVÁ OMÍTKA	SDK+MALBA	P3
1.18	POKOJ	VINYLOVÉ DÍLCE	16.86 m²	CEMENTOVÁ OMÍTKA	SDK+MALBA	P3
1.19	POKOJ	VINYLOVÉ DÍLCE	9.06 m²	CEMENTOVÁ OMÍTKA	SDK+MALBA	P3
1.20	KOUPELNA+WC	KERAMICKÁ DLAŽBA	3.45 m²	KERAMICKÝ OBKLAD V=2300	SDK+MALBA	P3
1.21	PŘEDSÍN	KERAMICKÁ DLAŽBA	3.45 m²	KERAMICKÝ OBKLAD V=2200	SDK+MALBA	P3
1.22	POKOJ	VINYLOVÉ DÍLCE	15.96 m²	CEMENTOVÁ OMÍTKA	SDK+MALBA	P3
1.23	POKOJ	VINYLOVÉ DÍLCE	16.86 m²	CEMENTOVÁ OMÍTKA	SDK+MALBA	P3
1.24	POKOJ	VINYLOVÉ DÍLCE	8.52 m²	CEMENTOVÁ OMÍTKA	SDK+MALBA	P3
1.25	PŘEDSÍN	KERAMICKÁ DLAŽBA	3.34 m²	CEMENTOVÁ OMÍTKA	SDK+MALBA	P3
1.26	KOUPELNA+WC	KERAMICKÁ DLAŽBA	3.35 m²	KERAMICKÝ OBKLAD V=2300	SDK+MALBA	P3
1.27	KOUPELNA+WC	KERAMICKÁ DLAŽBA	3.35 m²	KERAMICKÝ OBKLAD V=2300	SDK+MALBA	P3
1.28	POKOJ	VINYLOVÉ DÍLCE	8.52 m²	CEMENTOVÁ OMÍTKA	SDK+MALBA	P3
1.29	PŘEDSÍN	KERAMICKÁ DLAŽBA	3.34 m²	CEMENTOVÁ OMÍTKA	SDK+MALBA	P3
1.30	POKOJ	VINYLOVÉ DÍLCE	16.86 m²	CEMENTOVÁ OMÍTKA	SDK+MALBA	P3
1.31	SKLAD	KERAMICKÁ DLAŽBA	15.96 m²	CEMENTOVÁ OMÍTKA	SDK+MALBA	P3
1.32	PŘEDSÍN	KERAMICKÁ DLAŽBA	3.32 m²	CEMENTOVÁ OMÍTKA	SDK+MALBA	P3
1.33	KOUPELNA+WC	KERAMICKÁ DLAŽBA	3.49 m²	KERAMICKÝ OBKLAD V=2300	SDK+MALBA	P3
1.34	POKOJ	VINYLOVÉ DÍLCE	8.88 m²	CEMENTOVÁ OMÍTKA	SDK+MALBA	P3
1.35	POKOJ	VINYLOVÉ DÍLCE	8.90 m²	CEMENTOVÁ OMÍTKA	SDK+MALBA	P3
1.36	KOUPELNA+WC	KERAMICKÁ DLAŽBA	3.47 m²	KERAMICKÝ OBKLAD V=2300	SDK+MALBA	P3
1.37	POKOJ	VINYLOVÉ DÍLCE	16.82 m²	CEMENTOVÁ OMÍTKA	SDK+MALBA	P3
1.38	PŘEDSÍN	KERAMICKÁ DLAŽBA	3.34 m²	CEMENTOVÁ OMÍTKA	SDK+MALBA	P3
1.39	CHODBA	KERAMICKÁ DLAŽBA	84.72 m²	CEMENTOVÁ OMÍTKA	KAZET.STROP	P3
1.40	SCHODIŠTĚ	KERAMICKÁ DLAŽBA	11.28 m²	CEMENTOVÁ OMÍTKA	NOVÁ KER. DLAŽBA	
1.41	UKLIDOVÁ MÍSTNOST	KERAMICKÁ DLAŽBA	3.25 m²	KERAMICKÝ OBKLAD V=2300	SDK+MALBA	P3
1.42	KOUPELNA+WC	KERAMICKÁ DLAŽBA	3.47 m²	KERAMICKÝ OBKLAD V=2300	SDK+MALBA	P3
1.43	PŘEDSÍN	KERAMICKÁ DLAŽBA	3.34 m²	CEMENTOVÁ OMÍTKA	SDK+MALBA	P3
1.44	CHODBA	KERAMICKÁ DLAŽBA	30.72 m²	CEMENTOVÁ OMÍTKA	KAZET.STROP	P3

INVESTOR	PROJEKTANT ČÁSTI
Město Bohumín Masarykova 158 , 735 81 Bohumín tel: +420 596 092 111 email: info@mubo.cz	

2					
1					
0	08/2023	PRVNÍ VÝTIK	Martin Nágl	Martin Nágl	Ing. František Mandovec
č.	DATUM	POPIS	NAVRHL	ZPRACOVAL	KONTROLOVAL
REVIZE					

STAVBA	BOSPOR - UBYTOVACÍ A SPORTOVNÍ ZAŘÍZENÍ, REVOLUČNÍ čp.63 a čp. 70, Bohumín par.č. 1210, 1206, 1205/1 k.ú. NOVÝ BOHUMÍN, REVOLUČNÍ 70, 65, 735 81 BOHUMÍN				
MÍSTO STAVBY	D - DOKUMENTACE OBJEKTŮ A TECHNICKÝCH A TECHNOLOGICKÝCH ZAŘÍZENÍ				
ČÁST PROJEKTU	D.1 - DOKUMENTACE STAVEBNÍHO OBJEKTU				
DÍL PROJEKTU	D.1.1 - ARCHITEKTONICKO-STAVEBNÍ ŘEŠENÍ				
PROFESE	SO01 - BUDOVA "B" - UBYTOVNA				
OBJEKT	PŮDORYS 1NP - NOVÝ STAV				
DRUH VÝKRESU	ČÍSLO KOPIE				
MĚŘÍTKO	1:150	ZAKÁZKOVÉ ČÍSLO	---	ČÍSLO DOKUMENTU	D11b - 009
				REVIZE	0

ARTENDR
ARTENDR s.r.o.
Nádražní 67
281 51 Velký Osek
tel: +420 605 283 808
email: info@artendr.cz

POČET A4	4
STUPEŇ	DSP+DPS
SOUBOR	