SPOJOVACÍ TRAKT

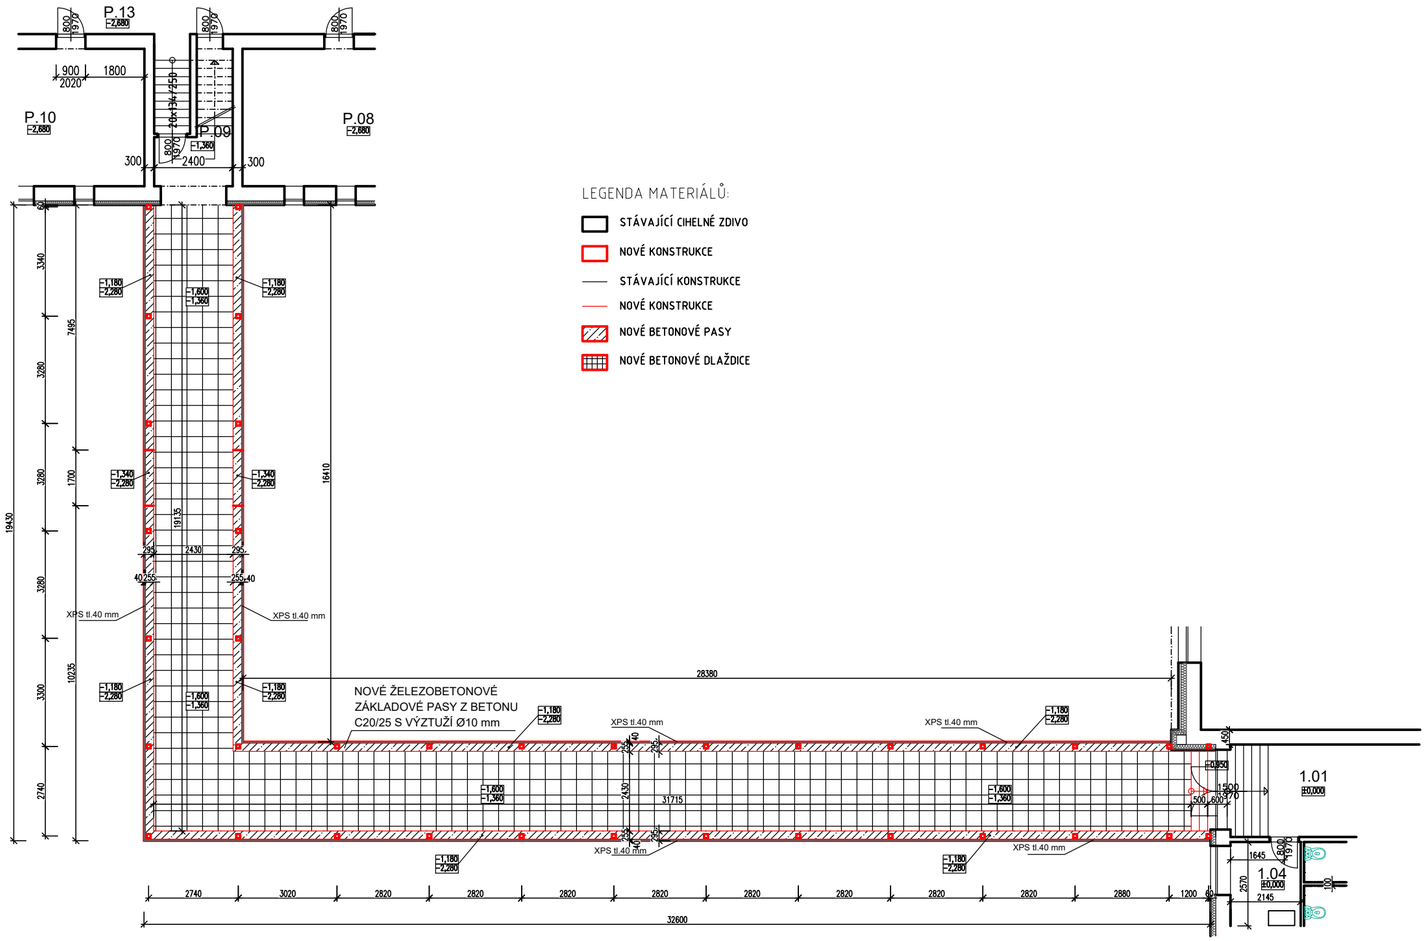

LEGENDA MATERIÁLŮ:

- STÁVAJÍCÍ CIHELNÉ ZDIVO
- NOVÉ KONSTRUKCE
- STÁVAJÍCÍ KONSTRUKCE
- NOVÉ KONSTRUKCE
- NOVÉ BETONOVÉ PASY
- NOVÉ BETONOVÉ DLAŽDICE

INVESTOR	PROJEKTANT ČÁSTI
Město Bohumín Masarykova 158 , 735 81 Bohumín tel: +420 596 092 111 email: info@mubo.cz	

2					
1					
0	07/2024	PRVNÍ VÝTISK	Martin Nágl	Martin Nágl	Ing. František Mandovec
č.	DATUM	POPIS	NAVRHL	ZPRACOVAL	KONTROLOVAL
REVIZE					

STAVBA	BOSPOR - UBYTOVACÍ A SPORTOVNÍ ZAŘÍZENÍ, REVOLUČNÍ čp.63 a čp. 70, Bohumín
MÍSTO STAVBY	par.č. 1202/2 k.ú. NOVÝ BOHUMÍN, REVOLUČNÍ 70, 65, 735 81 BOHUMÍN
ČÁST PROJEKTU	D - DOKUMENTACE OBJEKTŮ A TECHNICKÝCH A TECHNOLOGICKÝCH ZAŘÍZENÍ
DÍL PROJEKTU	D.1 - DOKUMENTACE STAVEBNÍHO OBJEKTU
PROFESE	D.1.1 - ARCHITEKTONICKO-STAVEBNÍ ŘEŠENÍ
OBJEKT	SO04 - SPOJOVACÍ TRAKT
DRUH VÝKRESU	PŮDORYS ZÁKLADŮ

ARTENDR®
ARTENDR s.r.o.
Nádražní 67
281 51 Velký Osek
tel: +420 605 283 808
email: info@artendr.cz

POČET A4	3
STUPEŇ	DSP+DPS
SOUBOR	

MĚŘÍTKO	ČÍSLO KOPIE	ZAKÁZKOVÉ ČÍSLO	ČÍSLO DOKUMENTU	REVIZE
1:150		– – –	D11b - 002	0