


ROZVADĚČ HR _ DOPLNĚNÍ

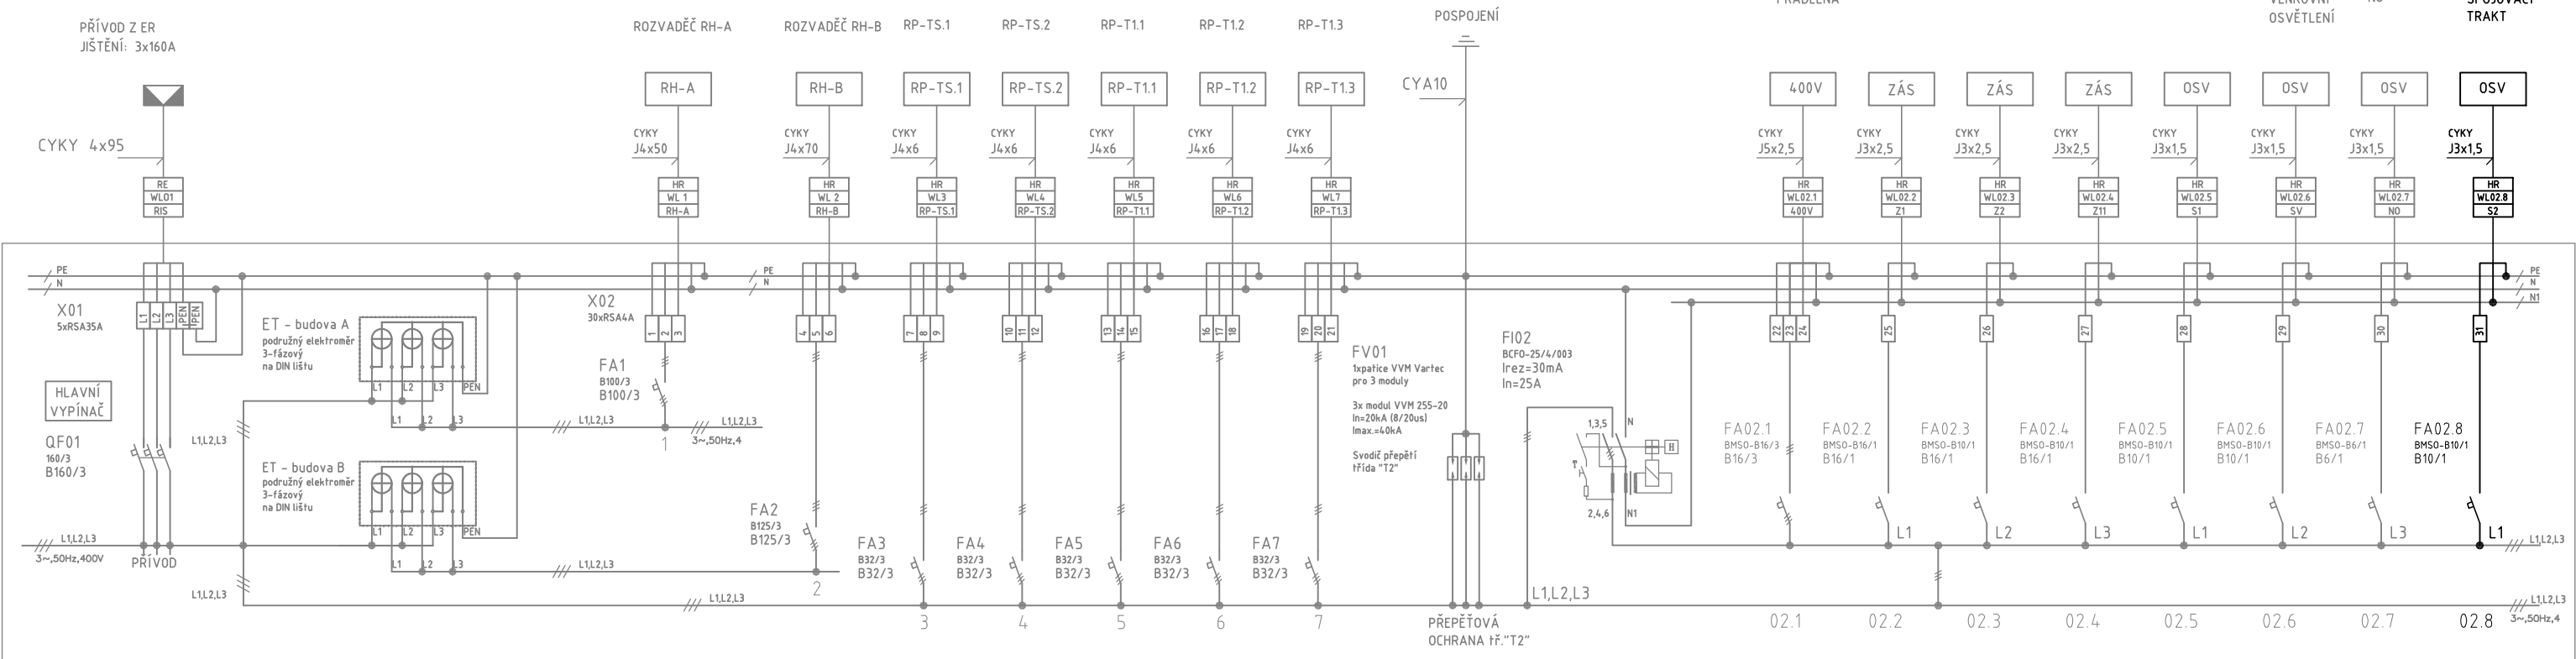

ROZVADĚČ HR v budově T+K

PROVEDENÍ: NÁSTĚNNÝ


POČET MODULŮ: 72 - 96 MODULŮ

KRYTÍ: IP44

DOPLNĚNÍ ROZVADĚČE HR v budově T+K:

V RÁMCI NAVAŽUJÍCÍ PD PRO OBJEKT T+K BYL NAVRŽEN ROZVADĚČ RH (V MÍSTNOSTI Č. 1.04 - EL.ROZVODNA).
KABELOVÉ VEDENÍ PRO OBJEKT SO04 - SPOJOVACÍ TRAKT BUDE ZAPOJENO DO TOHOTO ROZVADĚČE V NAVAŽUJÍCÍM OBJEKTU.
ROZVADĚČ RH BUDE DOPLŇĚN O JEDEN JISTIČ 1 X 10 A (viz. doplňující výkres).

INVESTOR	PROJEKTANT ČÁSTI
Město Bohumín Masarykova 158 , 735 81 Bohumín tel: +420 596 092 111 email: info@mubo.cz	

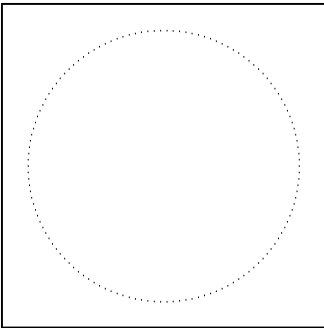

2					
1					
0	5/2024	PRVNÍ VÝTISK	Aleš Koblíha	Aleš Koblíha	Ing. František Mandovec
Č.	DATUM	POPIS	NAVRHL	ZPRACOVAL	KONTROLOVAL
REVIZE					

STAVBA	BOSPOR - UBYTOVACÍ A SPORTOVNÍ ZAŘÍZENÍ, Revoluční čp. 65 a čp. 70			<div><div>ARTENDR®</div><div>ARTENDR s.r.o.</div><div>Nádražní 67</div><div>281 51 Velký Osek</div><div>tel: +420 605 283 808</div><div>email: info@artendr.cz</div></div>	
MÍSTO STAVBY	par.č. 1210, 1206, 1205/1 k.ú. NOVÝ BOHUMÍN, REVOLUČNÍ 70, 65, 735 81 BOHUMÍN				
ČÁST PROJEKTU	D - DOKUMENTACE OBJEKTŮ A TECHNICKÝCH A TECHNOLOGICKÝCH ZAŘÍZENÍ				
DÍL PROJEKTU	D.1.4 - TECHNIKA PROSTŘEDÍ STAVEB				
PROFESE	D.1.4.4 - SILNOPROUDÉ ELEKTROINSTALACE				
OBJEKT	SO04 - SPOJOVACÍ TRAKT			POČET A4	3
DRUH VÝKRESU	SILNOPROUDÉ ELEKTROINSTALACE - ROZVADĚČ HR_DOPLNĚNÍ			STUPEŇ	DSP+DPS
				SOUBOR	
MĚŘÍTKO	ČÍSLO KOPIE	ZAKÁZKOVÉ ČÍSLO	ČÍSLO DOKUMENTU		REVIZE
		---	D.1.4.4 - 005		0