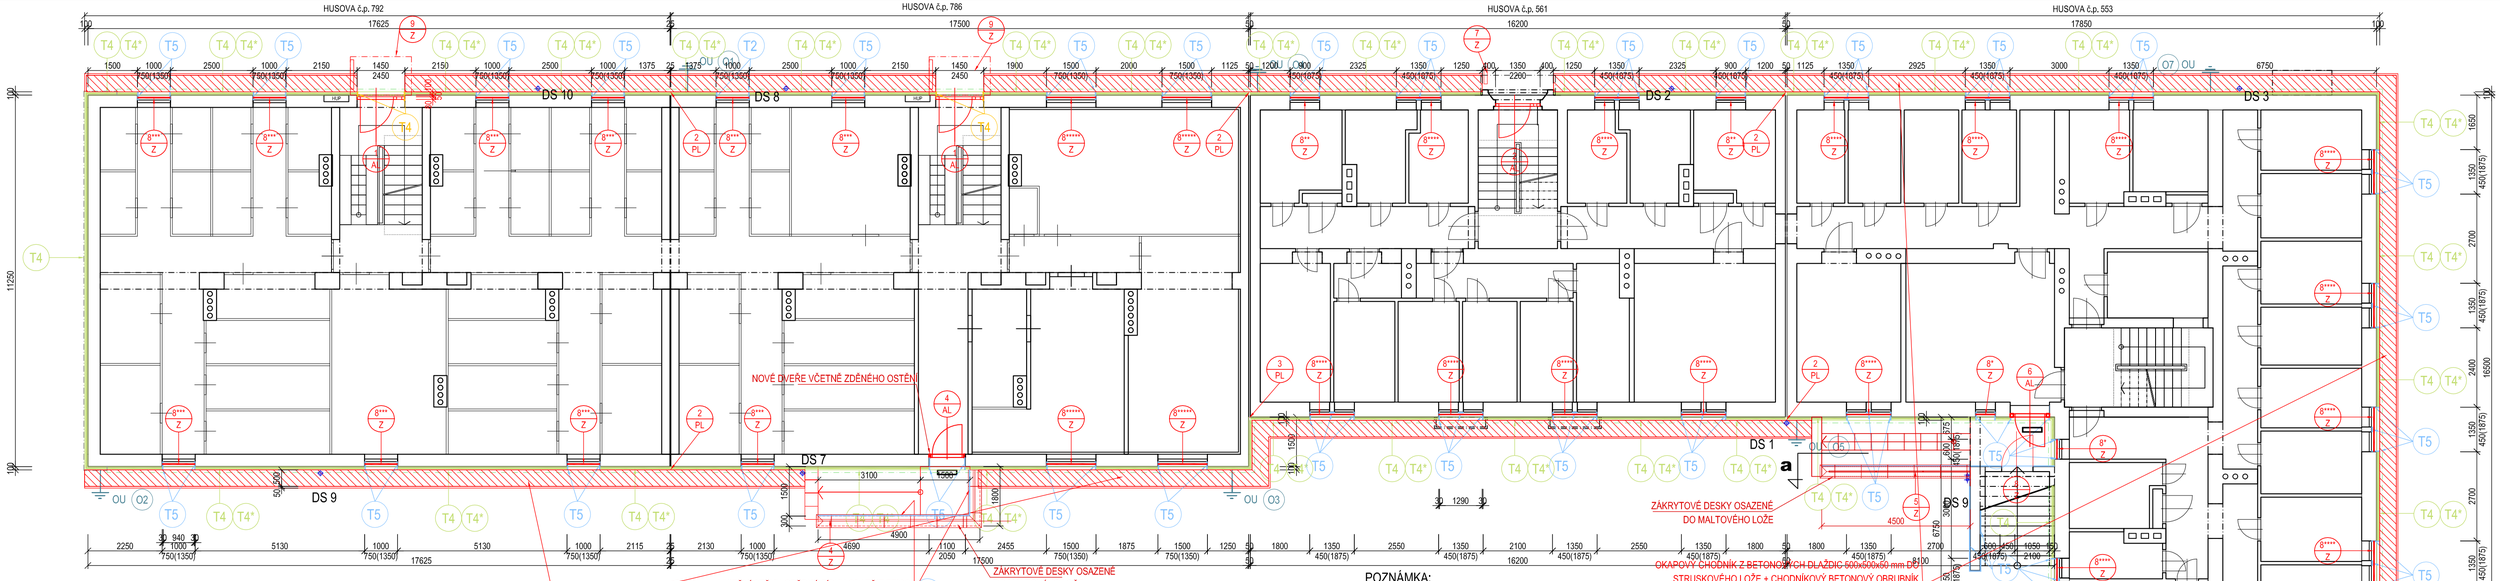

PŮDORYS 1.PP
- navržený stav

OKAPOVÝ CHODNÍK Z BETONOVÝCH DLAŽDIC 500x500x50 mm DO STRUSKOVÉHO LOŽE + CHODNÍKOVÝ BETONOVÝ OBRUBNÍK 50x200x1000 mm, ev. 50x200x500 mm DO BETONOVÉHO LOŽE

VNITŘNÍ STĚNU OPĚRNÉ ZÍDKY OPATŘIT ETICS vč. TENKOVRSTVÉ ROZTÍRANÉ OMÍTKY-typ POD TERÉNEM z vnější strany nopová fólie

ZÁKRYTOVÉ DESKY OSAZENÉ DO MALTOVÉHO LOŽE

č.p. 533-VSTUP ZE DVORA -půdorys rampy
- navržené řešení (1:50)

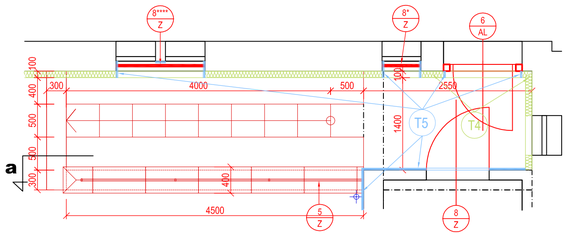

č.p. 533-VSTUP ZE DVORA-rampa- dílčí řez "a"
- navržené řešení (1:50)

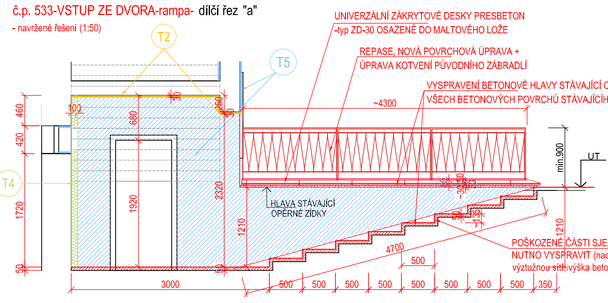

POZNÁMKA:

PRO KAŽDÝ BYT JE NAVRŽEN 1 OKENNÍ NEBO BALKÓNOVÝ SUŠÁK PRÁDLA.
NAVRŽENÉ UMÍSTĚNÍ JEDNOTLIVÝCH SUŠÁKŮ JE PATRNÉ NA VÝKRESE č.
D.1.1.b.-17 - POHLEDY od JIHOZÁPADU, JIHOVÝCHODU, TECHNICKÉ POHLEDY- navržený stav.
O PŘESNÉM UMÍSTĚNÍ SUŠÁKŮ ROZHODNE INVESTOR.

LEGENDA:

- T2 ETICS - MINERÁLNÍ IZOLACE - jednovrstvé desky z kamenné vlny s podélnou orientací vláken - TL. 30 MM (např. Rockwool-Frontrock S) + PROBARVENÁ PASTOVITÁ SILIKONSILIKÁTOVÁ OMÍTKA (musí vykazovat velmi vysokou odolnost proti znečištění a biotickému napadení díky samočisticímu účinku).
- T4 ETICS - XPS (EXTRUDOVANÝ POLYSTYRÉN) - TL. ~100 MM + MOSAIKOVÁ STŘIKANÁ OMÍTKOVINA NA BÁZI PŘÍRODNÍHO GRANITOVÉHO KAMENIVA, např. MARMURIT AKORD
- T4* ETICS -XPS (EXTRUDOVANÝ POLYSTYRÉN) , TL. ~100 MM (sokl cca 500 mm pod terénem)
- T5 ETICS -XPS (EXTRUDOVANÝ POLYSTYRÉN) - TL. 30 MM, + JEDNOSLOŽKOVÁ OMÍTKA, např. "Baumit MosaikTop-M342 Everest" S DVOJNÁSOBNOU VÝZTUŽNOU SÍŤKOU (nadprazí a ostění suterénních oken)
- UNIVERZÁLNÍ ZÁKRYTOVÉ DESKY (např. PRESBETON) pro zdivo tl. 300 mm

č.p.533:

- ZD PRŮBĚŽNÁ/ZD 1-30	800x400x80	5 KS
- ZD PRŮBĚŽNÁ zkrácená/ZD 2-30	400x400x80	1 KS
- ZD UKONČUJÍCÍ/ZD 4-30	450x400x80	1 KS

č.p.786:

- ZD PRŮBĚŽNÁ/ZD 1-30	800x400x80	7 KS
- ZD PRŮBĚŽNÁ zkrácená/ZD 2-30	400x400x80	1 KS
- ZD UKONČUJÍCÍ/ZD 4-30	450x400x80	1 KS
-ZD ROHOVÁ/ZD 5-30	450x400x80	1 KS

SOUVISEJÍCÍ DOKUMENTACE:

- KOMPLETNÍ TEXTOVÁ ČÁST PD
- VÝKRESOVÁ DOKUMENTACE

±0= ÚROVEŇ PODLAHY DVORNÍHO VSTUPU 1. NP BD č.p.553 (~201,360)

OZNAČENÍ REVIZE	PŘEDMĚT REVIZE	DATUM REVIZE	REVIZI PROVEDL

STAVEBNÍ ÚPRAVY BYTOVÝCH DOMŮ
na ul. HUSOVA č.p. 553,561 a 786,792 v BOHUMÍNĚ

MÍSTO STAVBY: HUSOVA č.p. 553,561 a 786,792, BOHUMÍN

VEDOUCÍ PROJEKTU: ING. PAVEL STOKLASA
ZODPOVĚDNÝ PROJEKTANT: ING. PAVEL STOKLASA
OBJEDNATEL: MĚSTO BOHUMÍN, MASARYKOVA 158, 735 81 BOHUMÍN
ČÁST: D. 1.1 ARCHITEKTONICKO - STAVEBNÍ ŘEŠENÍ
STAVEBNÍ OBJEKT:
NÁZEV VÝKRESU: PŮDORYS 1.PP - navržené řešení
STUPEŇ: PDSP+DVDS
ČÍSLO VÝKRESU: D.1.1.b.-10

ING. PAVEL STOKLASA
PROJEKT / STUDIO
S. NĚMCOVÉ 20, 746 01 OPAVA
mob. 777 226 995
e-mail: projekt.studio@seznam.cz
projekt studio

VYPRACOVAL: ING. PAVEL STOKLASA
AUTORIZACE:
DATUM: 12/2023
MĚŘÍTKO: 1:100
ČÍSLO ZAKÁZKY: 0623/003
ČÍSLO KOPIE: