



Podrobný podélný profil: PP\_VĚTEV D M 1:250/25  
ZÚ Km 0,00000 - KÚ Km 0,06800

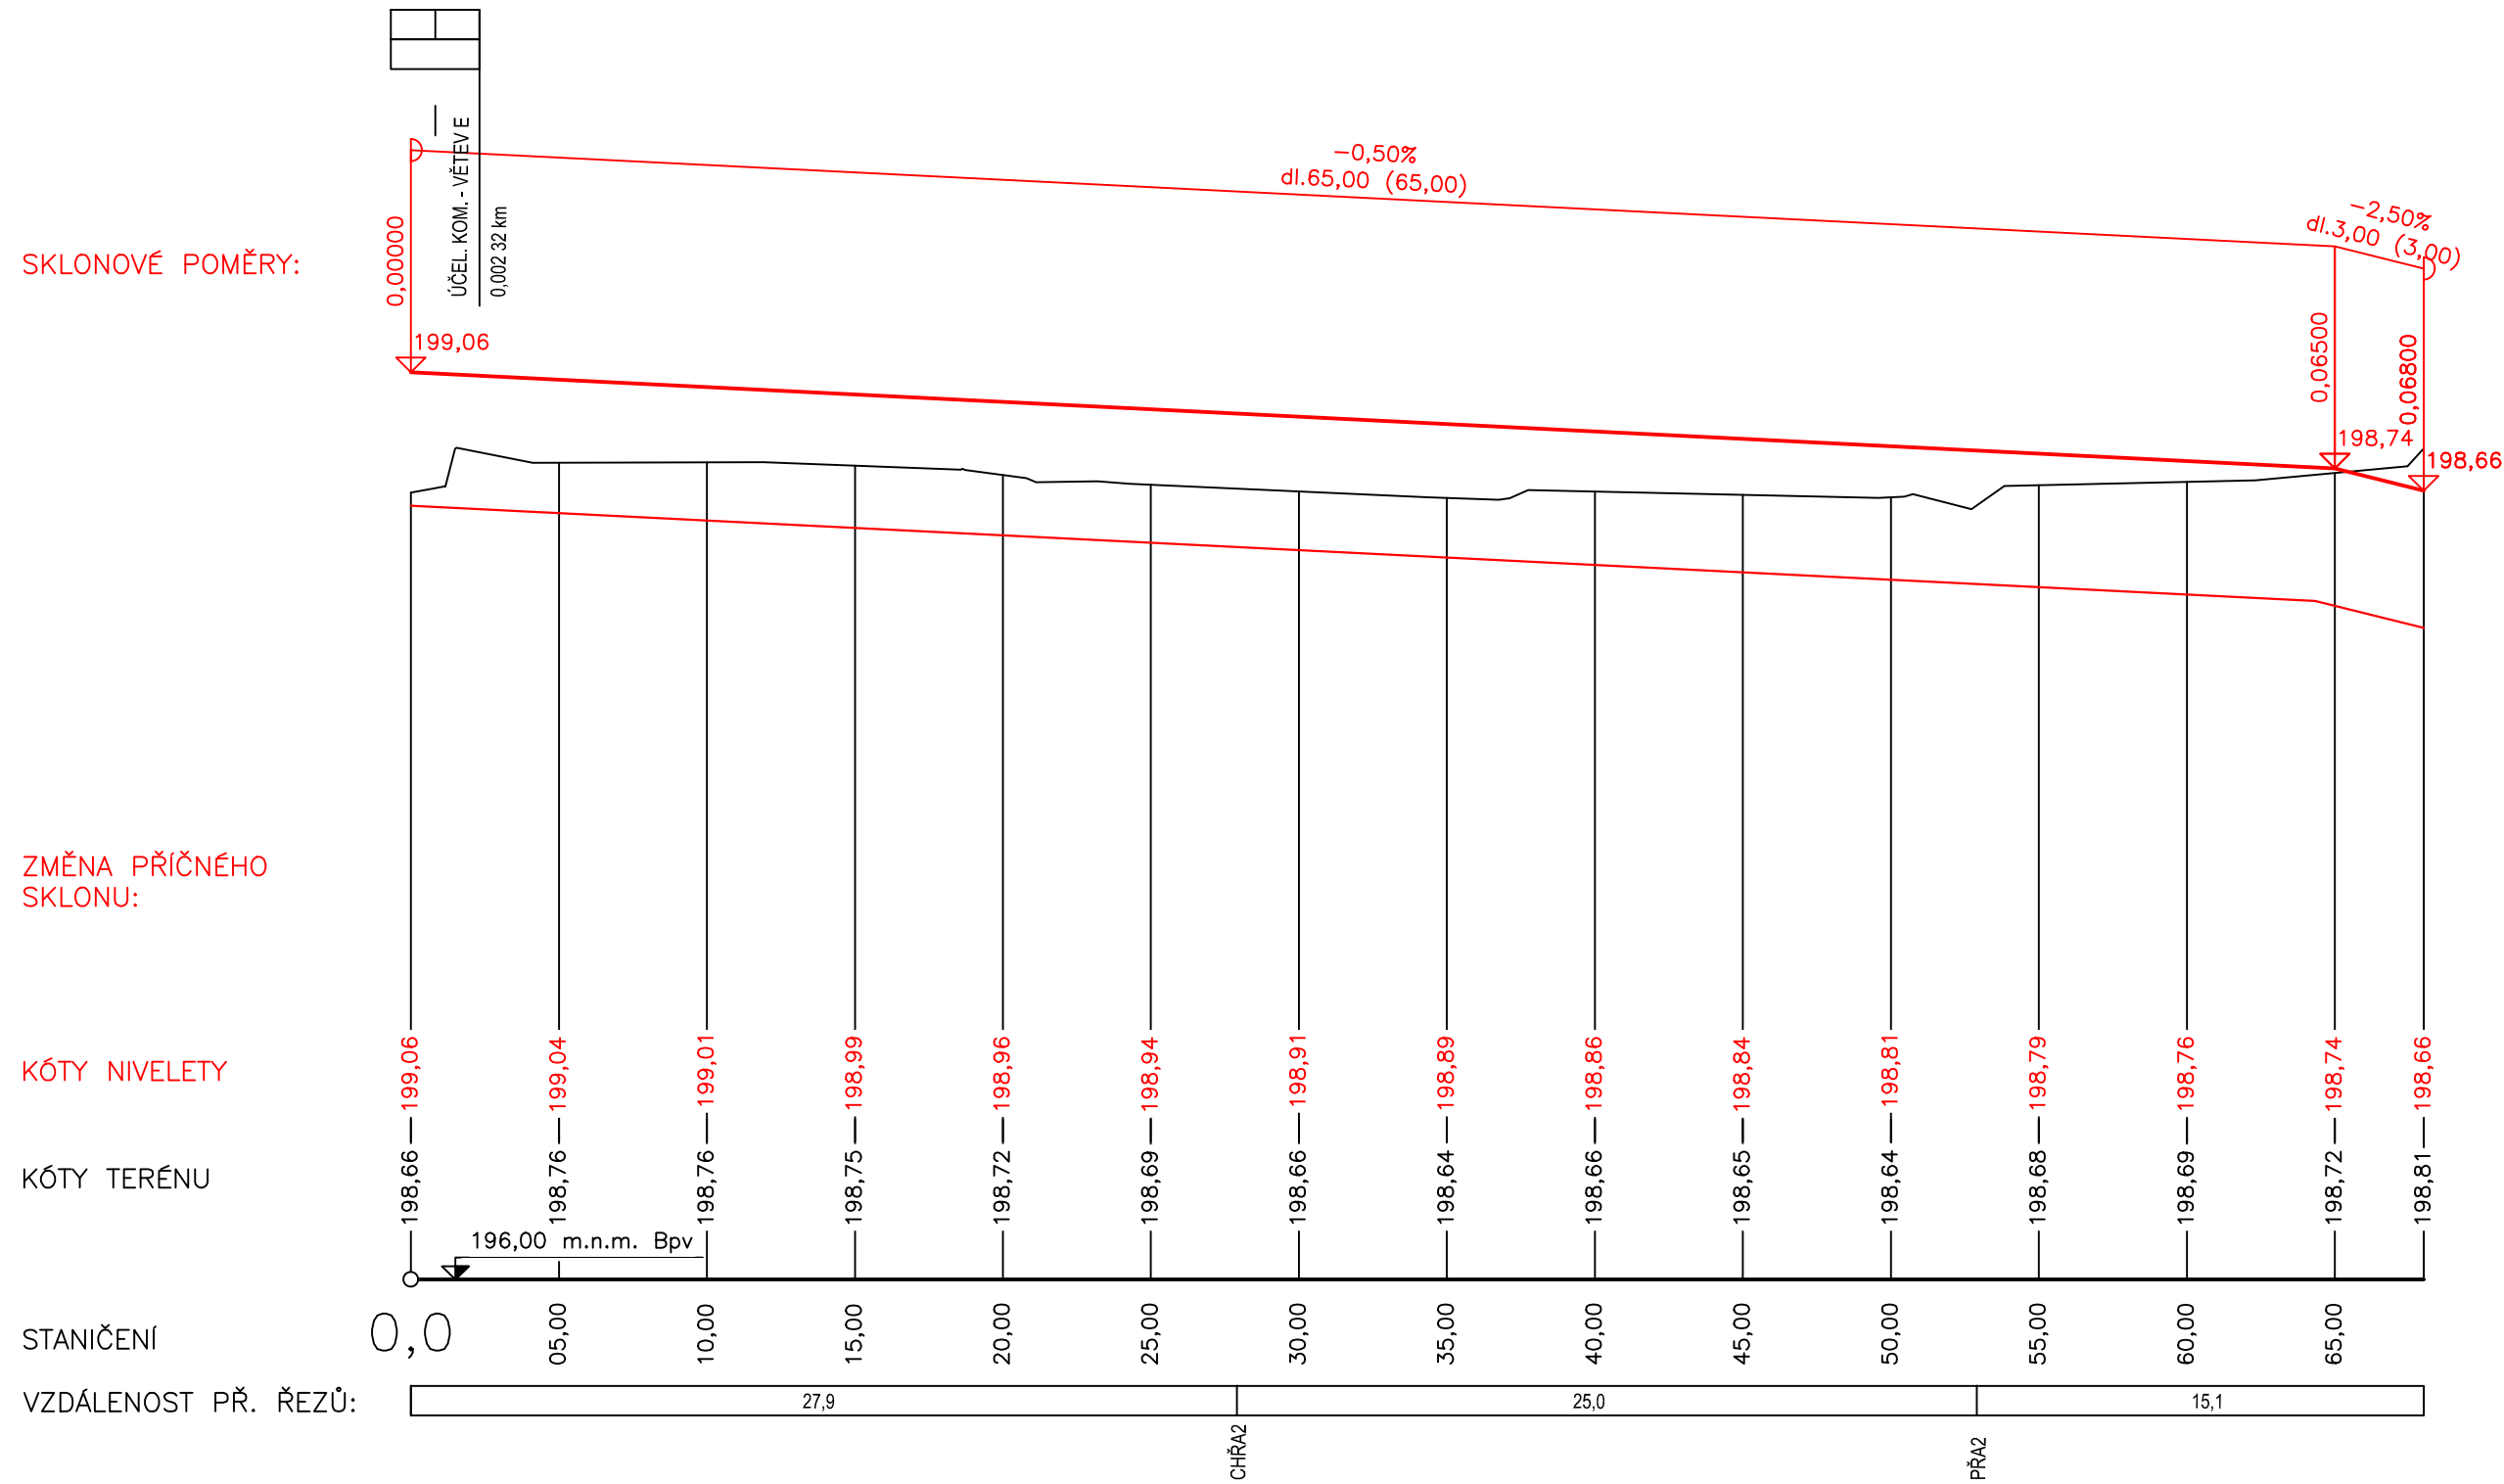

SMĚROVÉ POMĚRY:

AUTORIZACE:

ZMĚNA 09/2025

ZODP. PROJEKTANT: ING. VLASTIMIL ŠMÍŘÁK		 <div>Občanská 1116/18 710 00 Ostrava - Slezská Ostrava s.r.o.</div>	
VYPRACOVAL: ING. LADISLAV ZAHRADNÍČEK			
KONTROLOVAL: BARBORA KYŠKOVÁ			
PROJEKTANT OBJEKTU: D.1.1. ARCHITEKTONICKO STAVEBNÍ ŘEŠENÍ			
INVESTOR: MĚSTO BOHUMÍN, MASARYKOVA 158, NOVÝ BOHUMÍN, 735 81, BOHUMÍN		MÍSTO STAVBY:	BOHUMÍN
		KATASTRÁLNÍ ÚZEMÍ:	STARÝ BOHUMÍN
NÁZEV AKCE: BOHUMÍN MĚSTSKÁ NEMOCNICE PAVILON LDN, PŘÍJEZDOVÁ KOMUNIKACE A PARKOVIŠTĚ		PARCELNÍ ČÍSLO:	VIZ. B. SOUHRNNÁ TECHNICKÁ ZPRÁVA
STAVEBNÍ OBJEKT: SO 02 - ZPEVNĚNÉ PLOCHY A PARKOVIŠTĚ - ETAPA 0		ČÁST: STAVEBNÍ	FORMÁT: 420/420
		DATUM: LEDEN 2022	STUPEŇ: DPS
		ARCHIVNÍ ČÍSLO:	
JMÉNO VÝKRESU: PODÉLNÝ PROFIL - VĚTEV D		MĚŘÍTKO: 1:250/25	ČÍSLO VÝKRESU: D.1.1.b.3.4