
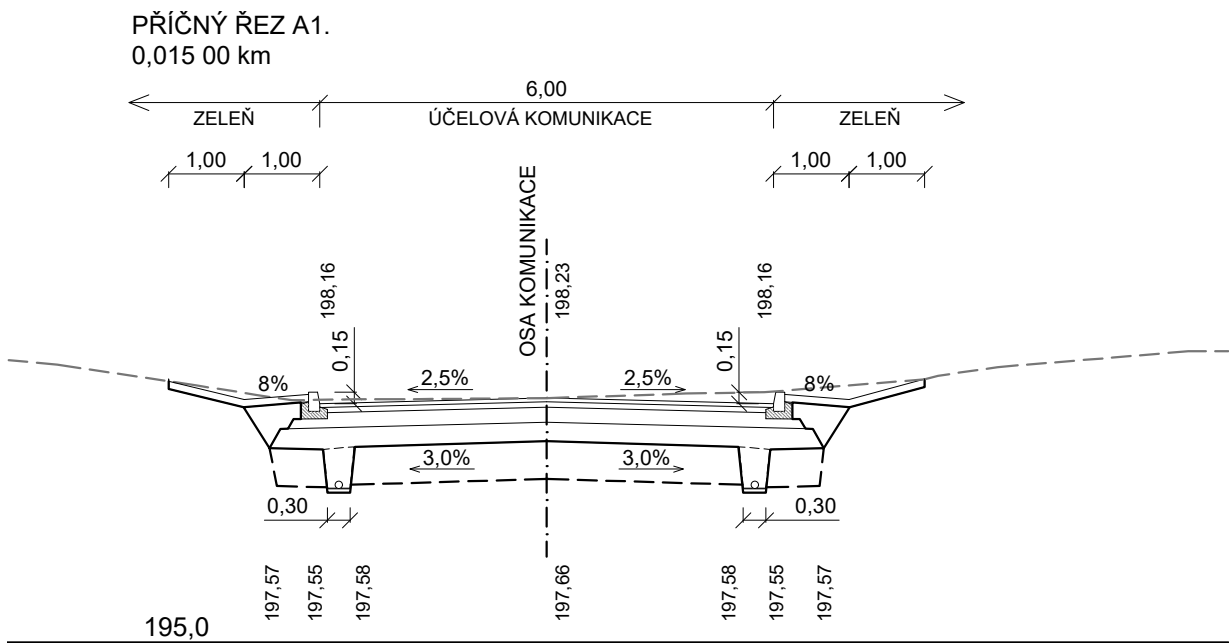


ZMĚNA 09/2025

ZODP. PROJEKTANT: ING. VLASTIMIL ŠMÍŘÁK		
VYPRACOVAL: ING. LADISLAV ZAHRADNÍČEK		
KONTROLOVAL: BARBORA KYŠKOVÁ		
PROJEKTANT OBJEKTU: D.1.1. ARCHITEKTONICKO STAVEBNÍ ŘEŠENÍ		
INVESTOR: MĚSTO BOHUMÍN, MASARYKOVA 158, NOVÝ BOHUMÍN, 735 81, BOHUMÍN	MÍSTO STAVBY: BOHUMÍN	
NÁZEV AKCE: BOHUMÍN MĚSTSKÁ NEMOCNICE PAVILON LDN, PŘÍJEZDOVÁ KOMUNIKACE A PARKOVIŠTĚ	KATASTRÁLNÍ ÚZEMÍ: STARÝ BOHUMÍN	
STAVEBNÍ OBJEKT: SO 02 - ZPEVNĚNÉ PLOCHY A PARKOVIŠTĚ - ETAPA 0	PARCELNÍ ČÍSLO: VIZ. B. SOUHRNNÁ TECHNICKÁ ZPRÁVA	
JMÉNO VÝKRESU: PŘÍČNÉ ŘEZY - VĚTEV A1-2	ČÁST: STAVEBNÍ	FORMÁT: 630/297
	DATUM: LEDEN 2022	STUPEŇ: DPS
	ARCHIVNÍ ČÍSLO:	
	MĚŘÍTKO: 1:100	ČÍSLO VÝKRESU: D.1.1.b.4

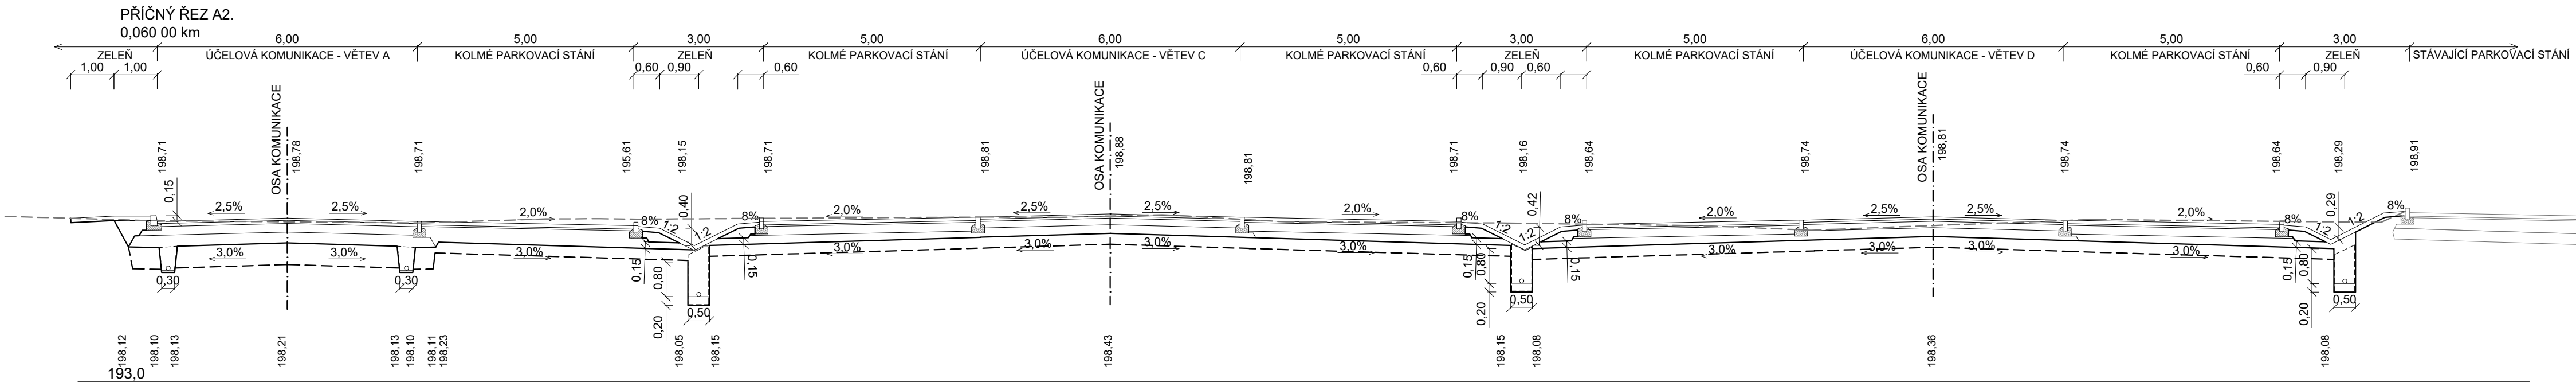

ZMĚNA 09/2025

ZODP. PROJEKTANT: ING. VLASTIMIL ŠMÍŘÁK		
VYPRACOVAL: ING. LADISLAV ZAHRADNÍČEK		
KONTROLOVAL: BARBORA KYŠKOVÁ		
PROJEKTANT OBJEKTU: D.1.1. ARCHITEKTONICKO STAVEBNÍ ŘEŠENÍ		
INVESTOR: MĚSTO BOHUMÍN, MASARYKOVA 158, NOVÝ BOHUMÍN, 735 81, BOHUMÍN	MÍSTO STAVBY: BOHUMÍN	
NÁZEV AKCE: BOHUMÍN MĚSTSKÁ NEMOCNICE PAVILON LDN, PŘÍJEZDOVÁ KOMUNIKACE A PARKOVIŠTĚ	KATASTRÁLNÍ ÚZEMÍ: STARÝ BOHUMÍN	
STAVEBNÍ OBJEKT: SO 02 - ZPEVNĚNÉ PLOCHY A PARKOVIŠTĚ - ETAPA 0	PARCELNÍ ČÍSLO: VIZ. B. SOUHRNNÁ TECHNICKÁ ZPRÁVA	
JMÉNO VÝKRESU: PŘÍČNÉ ŘEZY - A1-2	ČÁST: STAVEBNÍ	FORMÁT: 630/297
	DATUM: LEDEN 2022	STUPEŇ: DPS
	ARCHIVNÍ ČÍSLO:	
	MĚŘÍTKO: 1:100	ČÍSLO VÝKRESU: D.1.1.b.4