


Podrobný podélný profil: PP\_VĚTEV BA M 1:250/25  
ZÚ Km 0,00000 - KÚ Km 0,01485

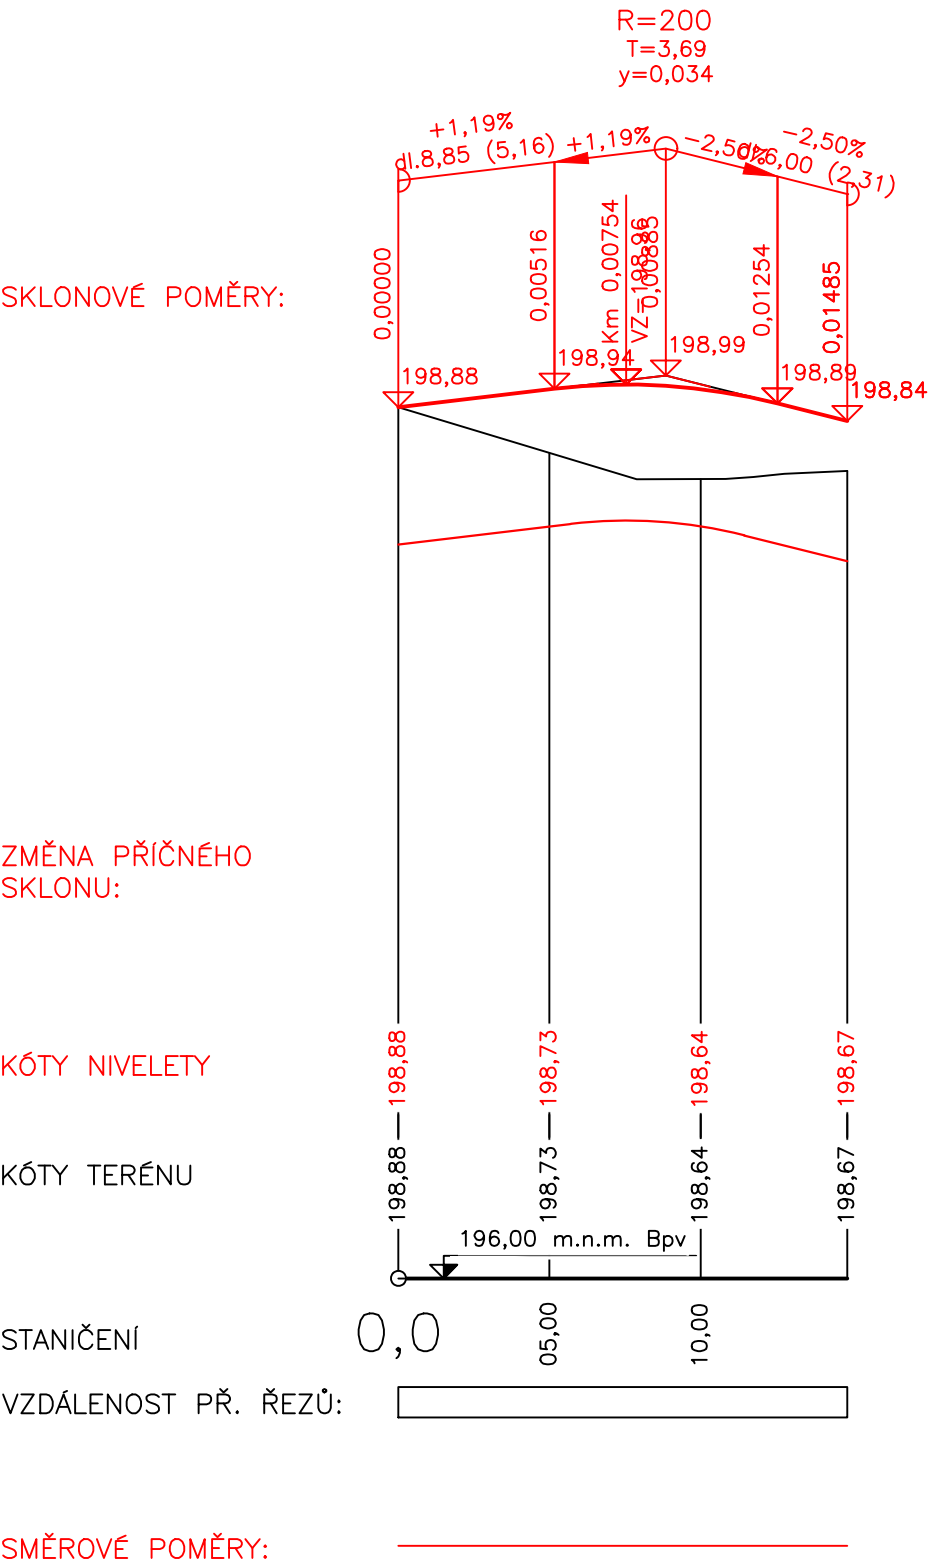

ZMĚNA 09/2025

ZODP. PROJEKTANT: ING. VLASTIMIL ŠMIŘÁK		<div><div><div>A</div><div>tris</div><div>s.r.o.</div></div><div>Občanská 1116/18 710 00 Ostrava - Slezská Ostrava</div></div>
VYPRACOVAL: ING. LADISLAV ZAHRADNÍČEK		
KONTROLOVAL: BARBORA KYŠKOVÁ		
PROJEKTANT OBJEKTU: D.1.1. ARCHITEKTONICKO STAVEBNÍ ŘEŠENÍ		
INVESTOR: MĚSTO BOHUMÍN, MASARYKOVA 158, NOVÝ BOHUMÍN, 735 81, BOHUMÍN		MÍSTO STAVBY: BOHUMÍN
		KATASTRÁLNÍ ÚZEMÍ: STARÝ BOHUMÍN
NÁZEV AKCE: BOHUMÍN MĚSTSKÁ NEMOCNICE PAVILON LDN, PŘÍJEZDOVÁ KOMUNIKACE A PARKOVIŠTĚ		PARCELNÍ ČÍSLO: VIZ. B. SOUHRNNÁ TECHNICKÁ ZPRÁVA
STAVEBNÍ OBJEKT: SO 02 - ZPEVNĚNÉ PLOCHY A PARKOVIŠTĚ - ETAPA 0		ČÁST: STAVEBNÍ FORMÁT: 420/297
		DATUM: LEDEN 2022 STUPEŇ: DPS
		ARCHIVNÍ ČÍSLO:
JMÉNO VÝKRESU: PODÉLNÝ PROFIL - VĚTEV Ba		MĚŘÍTKO: 1:250/25
		ČÍSLO VÝKRESU: D.1.1.b.3.6