řez A-A

1:100

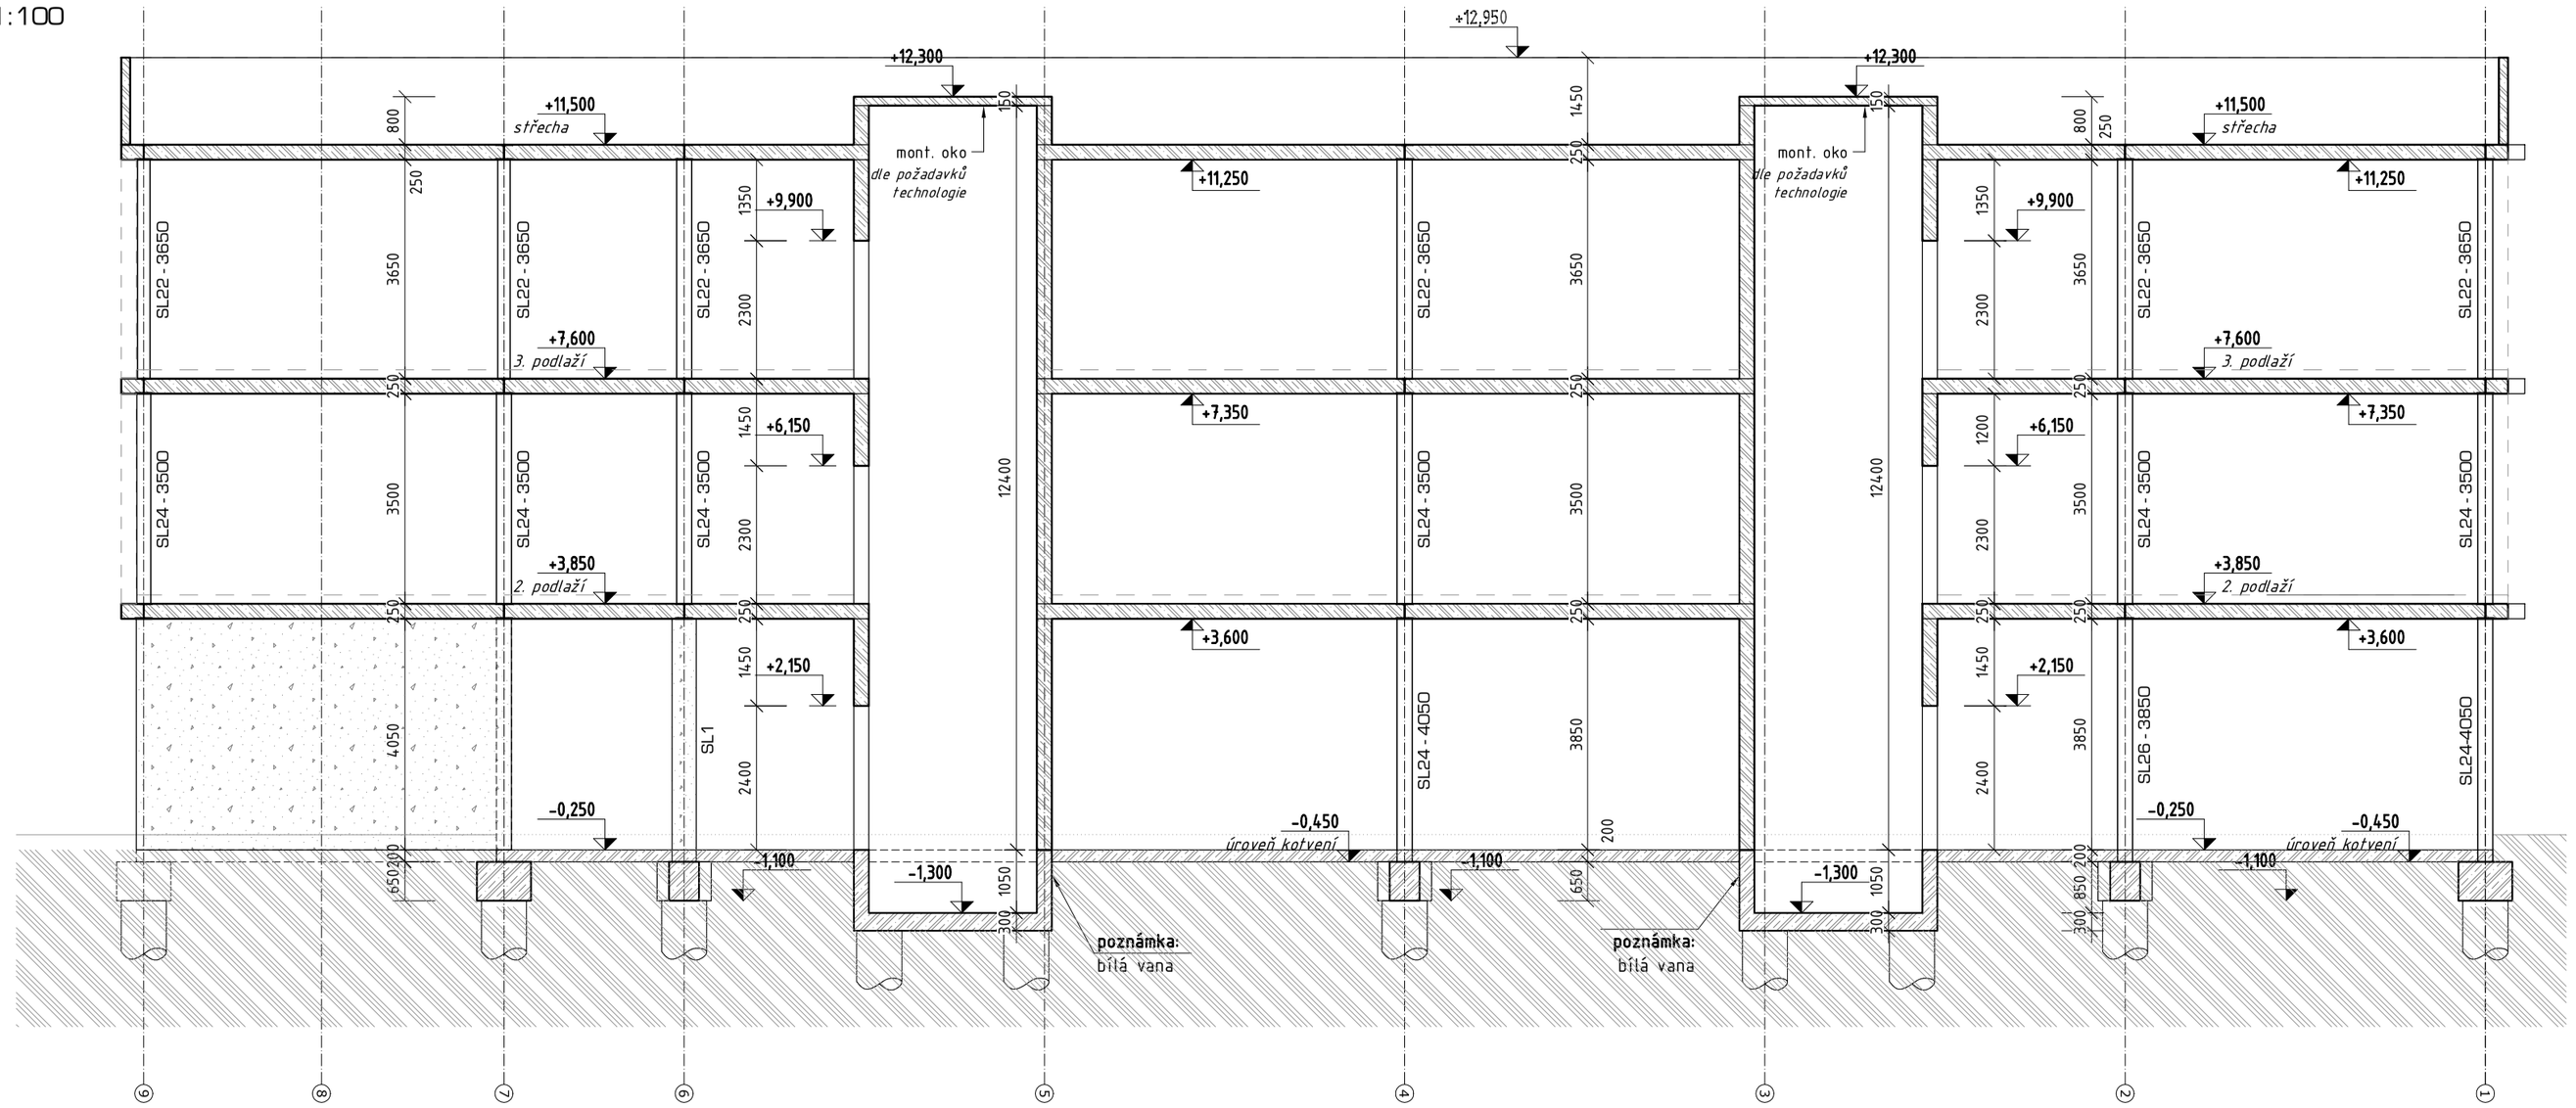

řez C-C

1:100

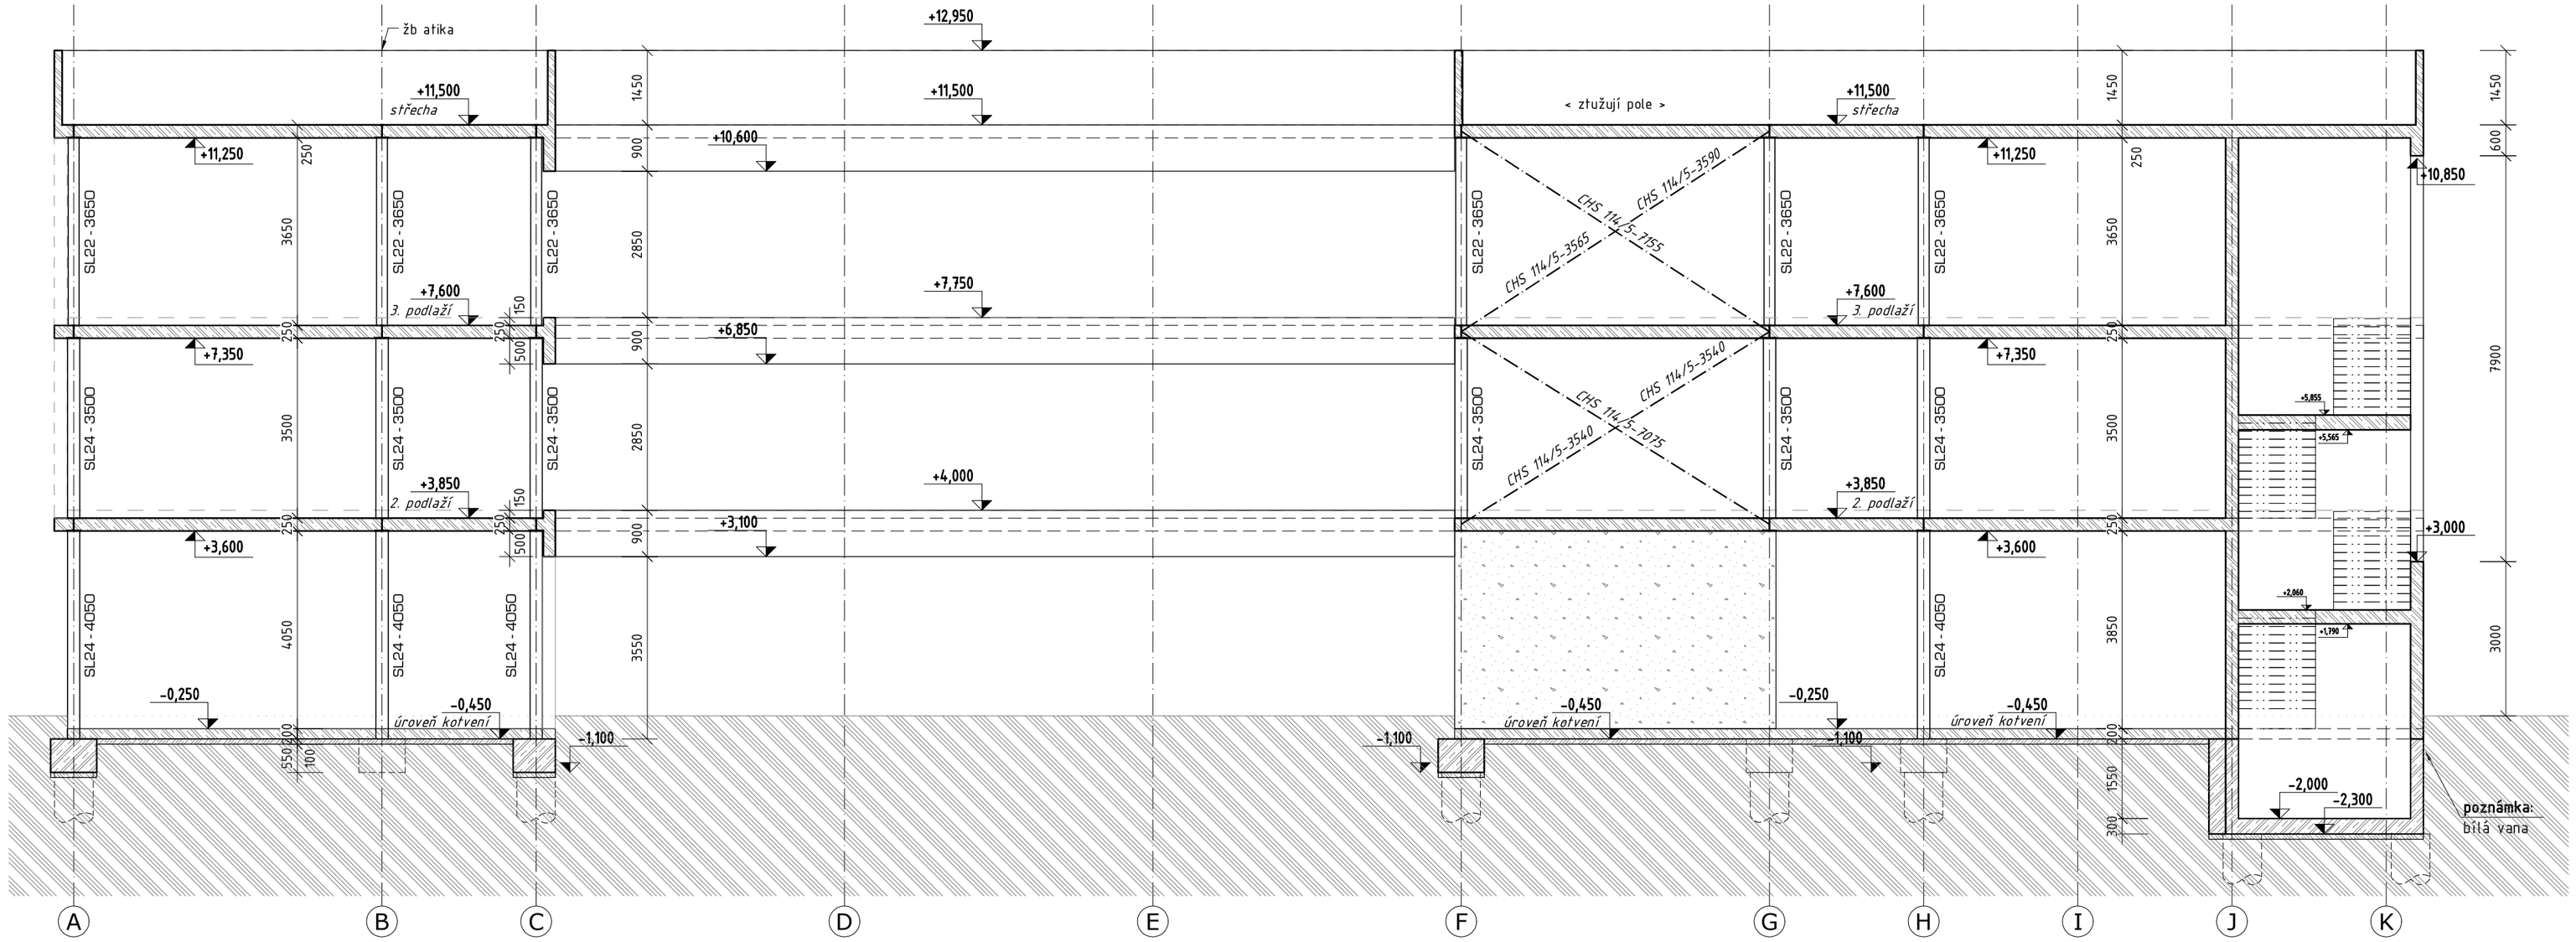

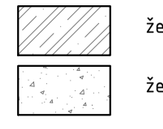

železobetonové konstrukce

železobetonové konstrukce pohled

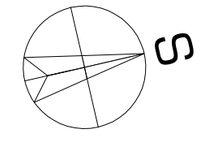

±0,000 = (198,750 m n.m. BpV)

výškový systém: Bpv

jednotky kót: mm

kótováno v základních rozměrech

materiál, návrh:	*_ podrobněji viz technická zpráva _d.1.2.01 a statický výpočet _d.1.2.02*
třída provedení:	**EXC2,** tolerance dle přílohy D normy ČSN EN 1090-2
ocel:	**S 235 J2** (11 373), dle EN 10025-2 rozdělení ocelí lze vyčíst i ve výkaze materiálů (d.1.2.16)
beton:	C 25/30 XC2 XA1 _základové konstrukce (piloty, hlavice), neizolované k. spodní stavby C 30/37 XF2 XC3 _sloupy žb neizolované konstrukce, základové jímky C 30/37 XC1 _monolitické konstrukce - horní i spodní stavba C 40/50 XC1 _výplňový beton OB spřažených profilů C 12/15 X0 (podkladní beton)
výztuž:	B 500b, B 500a dle ČSN 10080
spoje OK/OBK:	Dílenské spoje - svařování - tupé svary 1/2 V nebo K s plným průvarem kořene. Montážní přípoje OBK/OK - šroubové spoje se šrouby (8.8) a šroubové třecí spoje s předpínanými HV šrouby (10.9)
spřažení :	betonářská výztuž B 500b (ocelobet. průřezy SL, SP); spřažení se SD pomocí horní výztuže desky vybrané prvky OBK/OK spřaženy / ukotveny pomocí trnů (Kolíky s hlavou - ISO 13918:2007-SD1)
kotvení OK/OBK:	ocelové desky a přípojné prvky s chemickými kotvami; sloupy kotveny přímo do ZK / spod. stavby
povrch. ochrana:	nátěrový systém OK(OBK) - dle ISO 12944 - stupeň.k.a.p.: C2 (vnitřní)/C3 (venkovní); ! obetonovávané plochy OK se nesmí natírat! (musí být očištěny a odmaštěny) vnější ocelové schodiště bude chráněno žárovým zinkováním, provedeným plně v souladu s normovým předpisem ČSN EN ISO 1461; protikorozní ochrana odpovídat stupni korozní agresivity daného prostředí podle ISO 12944-2. V souladu s touto normou navrhujeme následující jednotný stupeň agresivity prostředí (SAP): C3 ... neizolované a venkovní OK vystavené povětrnosti C2 ... opláštěné a tepelně izolované OK uvnitř budovy
požární odolnost:	OBK navrženy s požadovanou odolností R(EI); **1np R45; 2np R60; 3np R30** (dle PBř)
normy pro návrh / provádění:	ČSN EN 1990, ČSN EN 1991, ČSN EN 1992, ČSN EN 1993, ČSN EN 1994, ČSN EN 1997 / ČSN EN 1090 (-1÷4), ČSN EN 14399-4, ČSN EN 206, ČSN EN 13 670, ČSN EN 24016, ČSN EN ISO 17 660, ČSN EN 13 369

poznámky:

- před realizací předmětné stavby musí být vypracována **dodavatelská dokumentace stavby (DD/vmd)**, kterou musí odsouhlasit GP a odpovědný projektant statiky. Doporučuje se zajištění autorského dozoru statika nad prováděním HNK a založení stavby.
- před realizací předmětné stavby musí být provedena kontrola projektu STAtiky (založení + spod. stavby) / popř. revize DPS dle **IG průzkumu**!
- spřažené stropní konstrukce musí být při betonáži **montážně podepřeny** (stojkovány)! SP/PR stojkovány minimálně ve 1/3 rozpětí.
- pracovní spára bet. k.cí je uvažována ve spodní i horní úrovni stropní desky.
- otvory a průchody v konstrukcích je potřeba koordinovat s výkresy ASŘ a s v. příslušných profesí; výztuž kolem otvorů/průchodek/apod. rozhrnout.
- nejasnosti v návrhu, řešení, kolize, nově zjištěné skutečnosti a případné problémy je nutno konzultovat se statikem!
- nenosné stavební, fasádní a výplňové konstrukce je nutné shora dilatovat, aby nedocházelo k přenosu zatížení od nosné k-ce; obvodové zdivo bude kotveno k OBK sloupům
- Primární nosné konstrukce splňují kritéria požární odolnosti R dle projektu PBř (d.1.3) _R 30=R 90 (1.np), R 60 (2.np), R 30 (3.np + střecha). Sloupy 1.np v ose 5 , spožadovanou požární odolností R90 musí být opatřeny požárním SDK obkladem dle návrhu technika požární bezpečnosti staveb.
- ocelové příčle konstrukce výtahové šachty v ose C-D a prosklené fasády v ose 1 musí být zkoordinovány s požadavky vybranou technologií výtahů a s požadavky na konstrukci LOP/zasklení.
- Pozice montážního nosníku ocelové výtahové šachty a montážních ok výtahů žb šachet musí být zkoordinovány s požadavky technologie.
- Výztuhy pro připojení ocelového obslužného schodiště v ose J-K a příčí LOP v ose 1 budou z výroby součástí SP 25.5.
- spodní a horní hrany otvorů jsou kótovány od úrovně horní hrany žb desek

odpovědný projektant	Ing. Jana Opělová	GSM +420 732 900 778, email: jana.opelova@lostade.cz
kontroloval	Ing. Jan Lukáš	GSM +420 724 791 227, email: jan.lukas@lostade.cz
vypracoval	Ing. Jana Rumlová	GSM +420 608 101 158, email: jana.rumlova@lostade.cz

LOstade CZ s.r.o.
Na Burni 1497/39, 710 00 Ostrava
IČ: 01427571 / DIČ: CZ01427571
lostadecz@gmail.com
www.lostade.cz

investor	Město Bohumín, Masarykova 158, Nový Bohumín, 735 81 Bohumín
místo stavby	Bohumín, k.ú. Nový Bohumín, p.č.:476/1
generální projektant	ATRIS s.r.o., Občanská 1116/18, 710 00 Ostrava – Slezská Ostrava
zpracovatel části	LOstade CZ s.r.o., Na Burni 1497/39, 710 00 Ostrava
akce	Bohumínská městská nemocnice - pavilon LDN příjezdová komunikace a parkoviště
část	d.1.2 stavebně konstrukční řešení
obsah	řezy

01 | 2022	datum
420/730	formát
dps	stupeň
1:100	měřítko
arch. č. 21020	paré
číslo výkresu 09 / revize / 00	

dokumentace je duševním vlastnictvím společnosti LOstade CZ s.r.o.