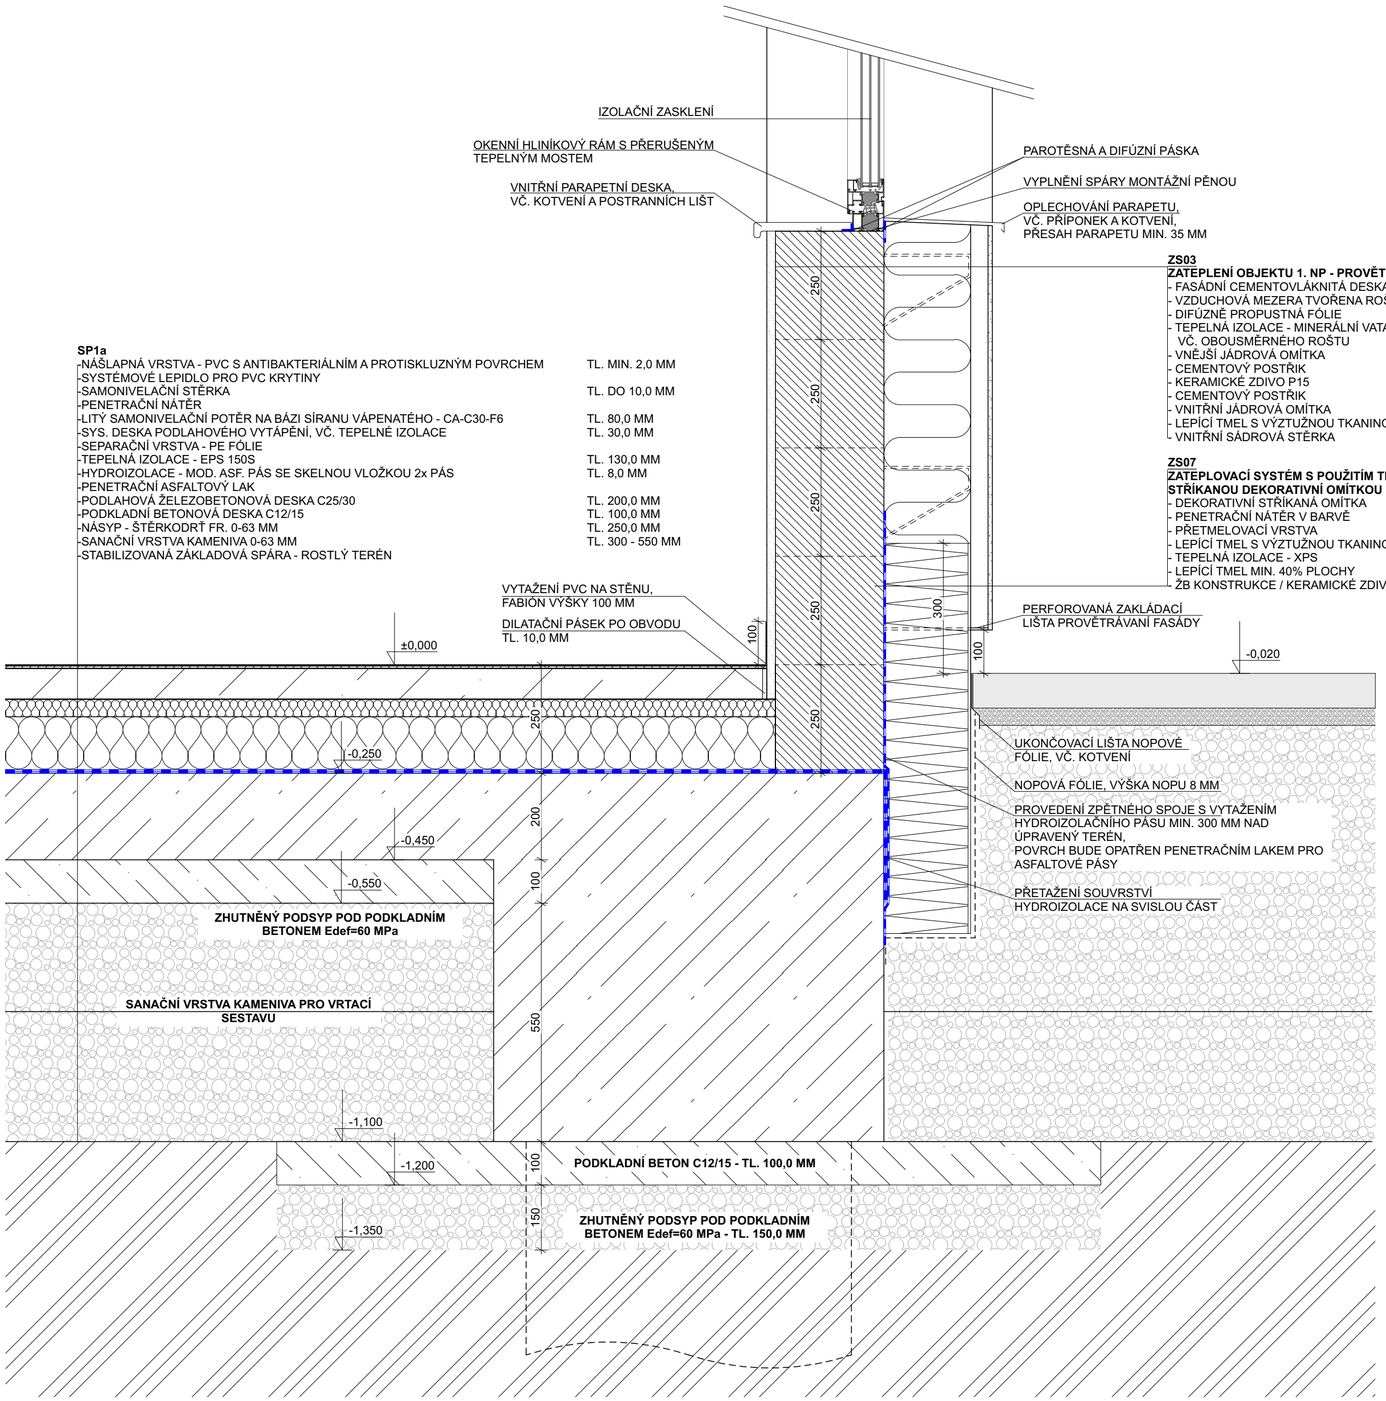

AUTORIZACE:

ZODP. PROJEKTANT:	BARBORA KYŠKOVÁ	Atris s.r.o. Občanská 1116/18, 710 00 Ostrava - Slezská Ostrava
VYPRACOVAL:	KAREL ADAMČÍK	
AUTOR:	ING. ARCH. JIŘÍ LIŠKUTÍN, ING. LADISLAV ZAHRADNÍČEK	
PROJEKTANT OBJEKTU:	**D.1.1. ARCHITEKTONICKO STAVEBNÍ ŘEŠENÍ**	
INVESTOR:	**MĚSTO BOHUMÍN, MASARYKOVA 158, 735 81 BOHUMÍN**	MÍSTO STAVBY: SLEZSKÁ 207, STARÝ BOHUMÍN
		KATASTRÁLNÍ ÚZEMÍ: STARÝ BOHUMÍN
NÁZEV AKCE:	**BOHUMÍN MĚSTSKÁ NEMOCNICE PAVILON LDN, PŘÍJEZDOVÁ KOMUNIKACE A PARKOVIŠTĚ**	PARCELNÍ ČÍSLO: 476/1, 467,466, 464/1, 468, 469/4, 476/12, 477/1, 470, 462, 477/2, 465/1
STAVEBNÍ OBJEKT:	**SO01**	ČÁST: **STAVEBNÍ** / FORMÁT: **-** / DATUM: **09/2023** / STUPEŇ: DPS / ARCHIVNÍ ČÍSLO: XXX
JMÉNO VÝKRESU:	**DETAIL SOKLU**	MĚŘÍTKO: **1:10** / ČÍSLO VÝKRESU: **D.1.1c)02**