


PŘEHLEDOVÉ SCHÉMA POSPOJOVÁNÍ

ČSN 33 2000-7-710 požadavek pro skupinu 1 : P0-soustava TN-S, P1-ochranné uzemnění, P2-ochranné pospojování ,P4-proudové chrániče,

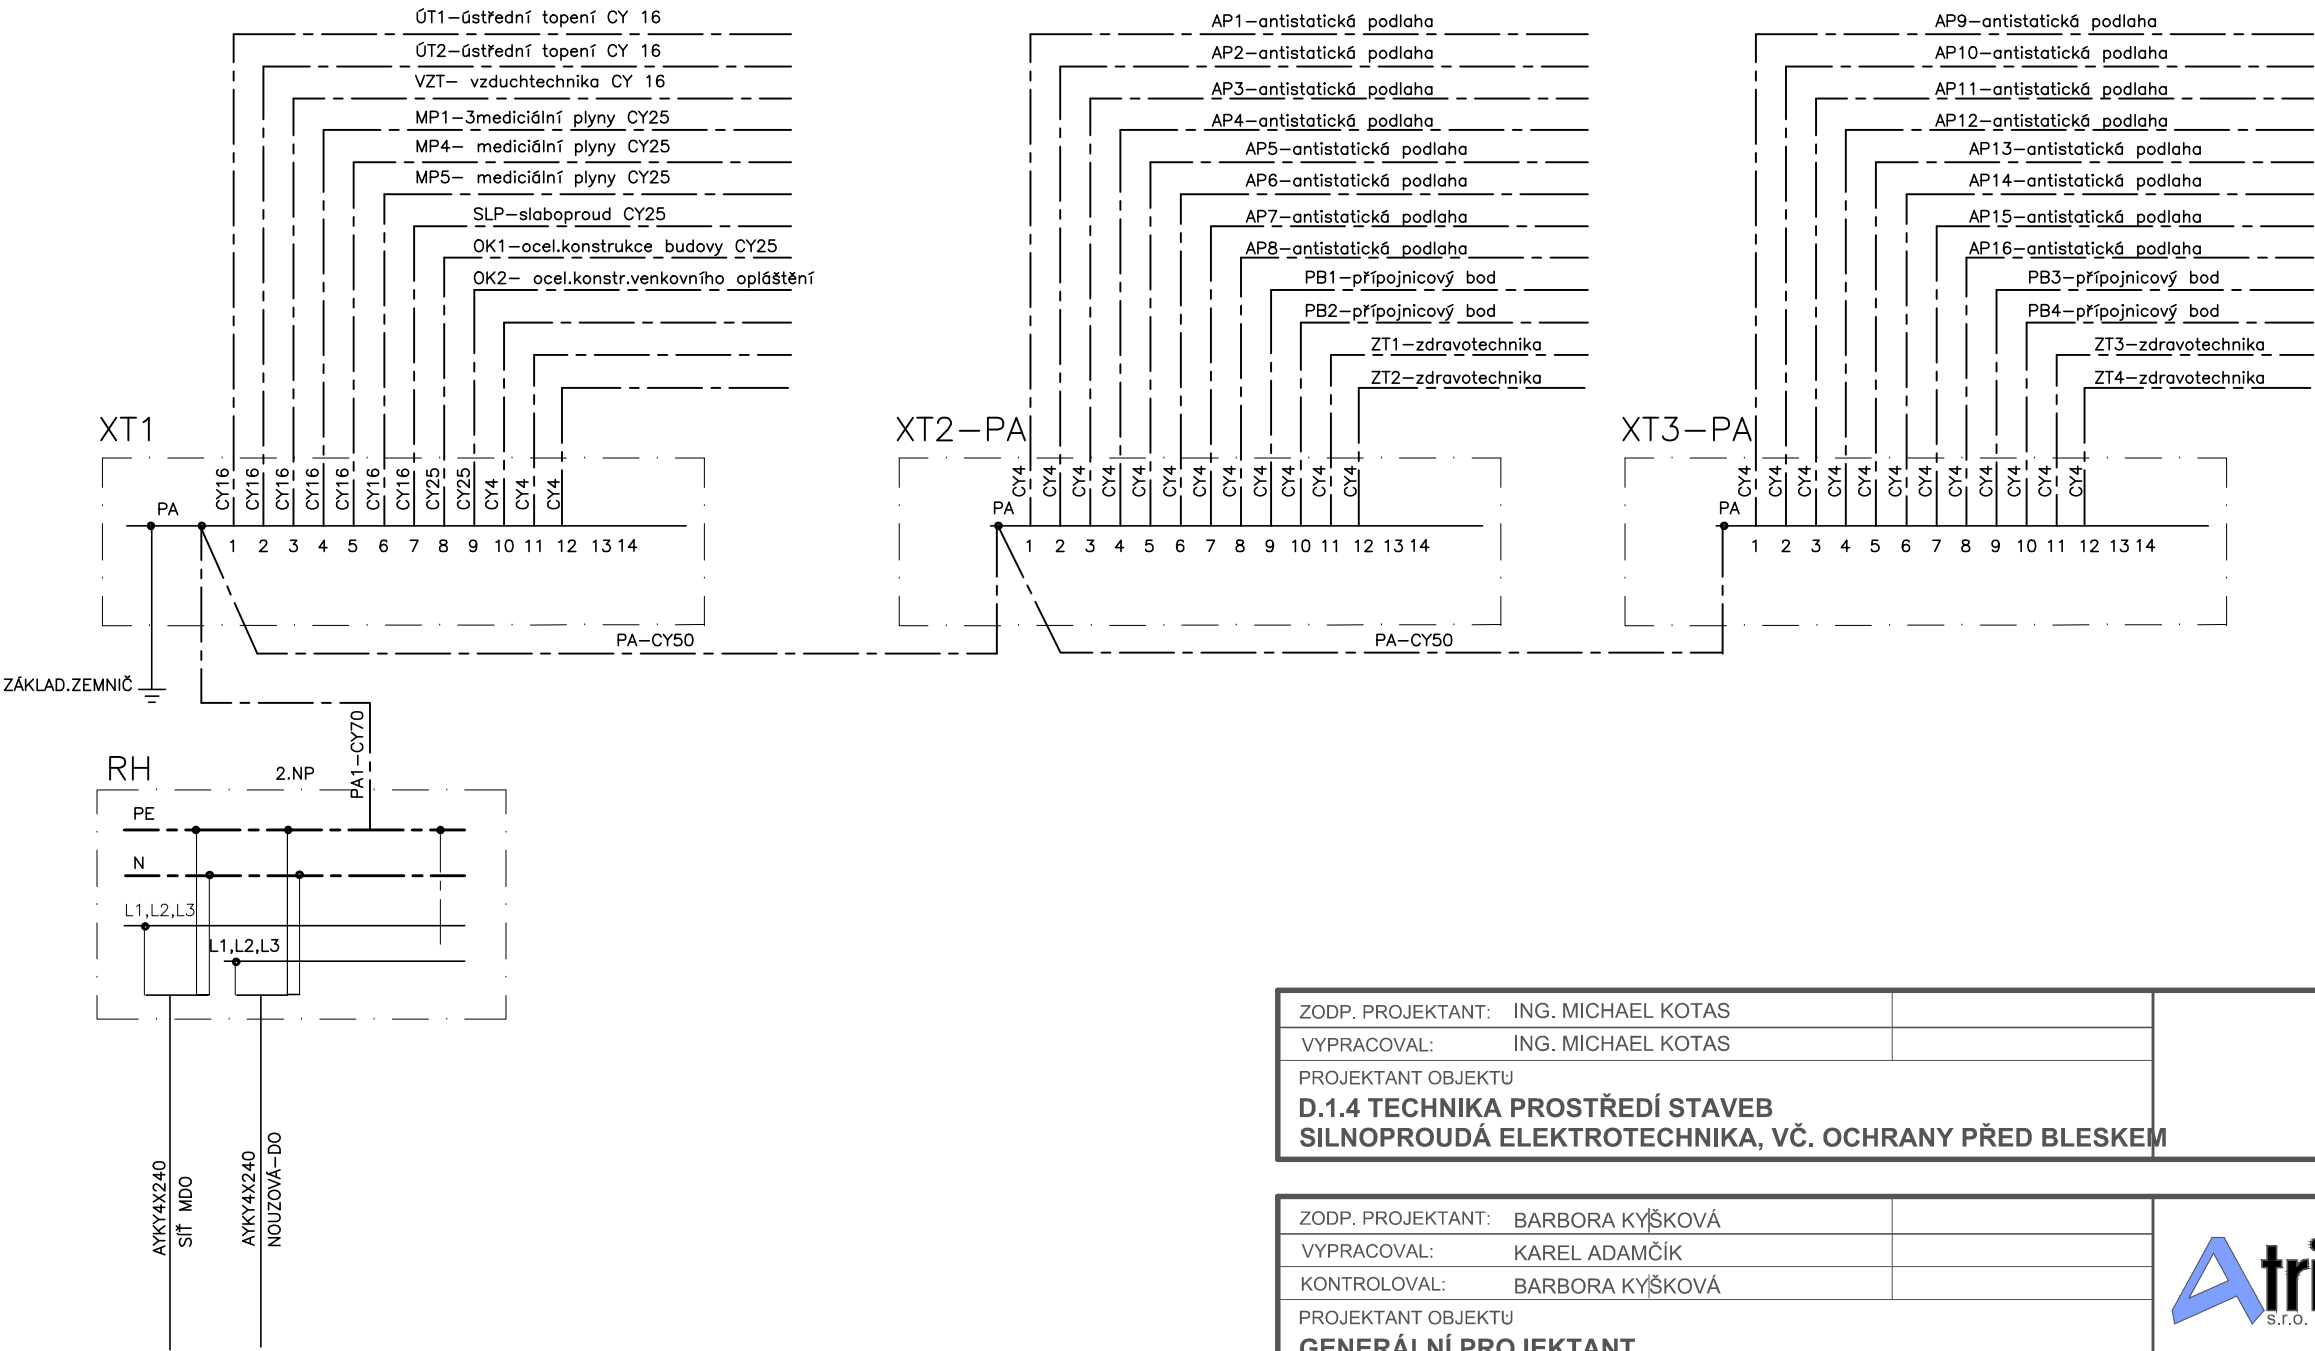

ZODP. PROJEKTANT:	ING. MICHAEL KOTAS	
VYPRACOVAL:	ING. MICHAEL KOTAS	
PROJEKTANT OBJEKTU	D.1.4 TECHNIKA PROSTŘEDÍ STAVEB	
	SILNOPROUDÁ ELEKTROTECHNIKA, VČ. OCHRANY PŘED BLESKEM	

ZODP. PROJEKTANT:	BARBORA KYŠKOVÁ	
VYPRACOVAL:	KAREL ADAMČÍK	
KONTROLOVAL:	BARBORA KYŠKOVÁ	
PROJEKTANT OBJEKTU	GENERÁLNÍ PROJEKTANT	
INVESTOR:	MĚSTO BOHUMÍN, MASARYKOVA 158, 735 81 BOHUMÍN	
	MÍSTO STAVBY:	SLEZSKÁ 207, STRÝ BOHUMÍN
	KATASTRÁLNÍ ÚZEMÍ:	STARÝ BOHUMÍN
NÁZEV AKCE:	BOHUMÍN MĚSTSKÁ NEMOCNICE PAVILON LDN, PŘÍJEZDOVÁ KOMUNIKACE A PARKOVIŠTĚ	
	PARCELNÍ ČÍSLO:	476/1, 467,466, 464/1, 468, 469/4, 476/12, 477/1, 470
STAVEBNÍ OBJEKT:	ĚÁST:	STAVEBNÍ
	DATUM:	01/2022
	ARCHIVNÍ ČÍSLO:	00222
OBSAH VÝKRESU:	MĚŘÍTKO:	ČÍSLO VÝKRESU:
		D.1.4-37