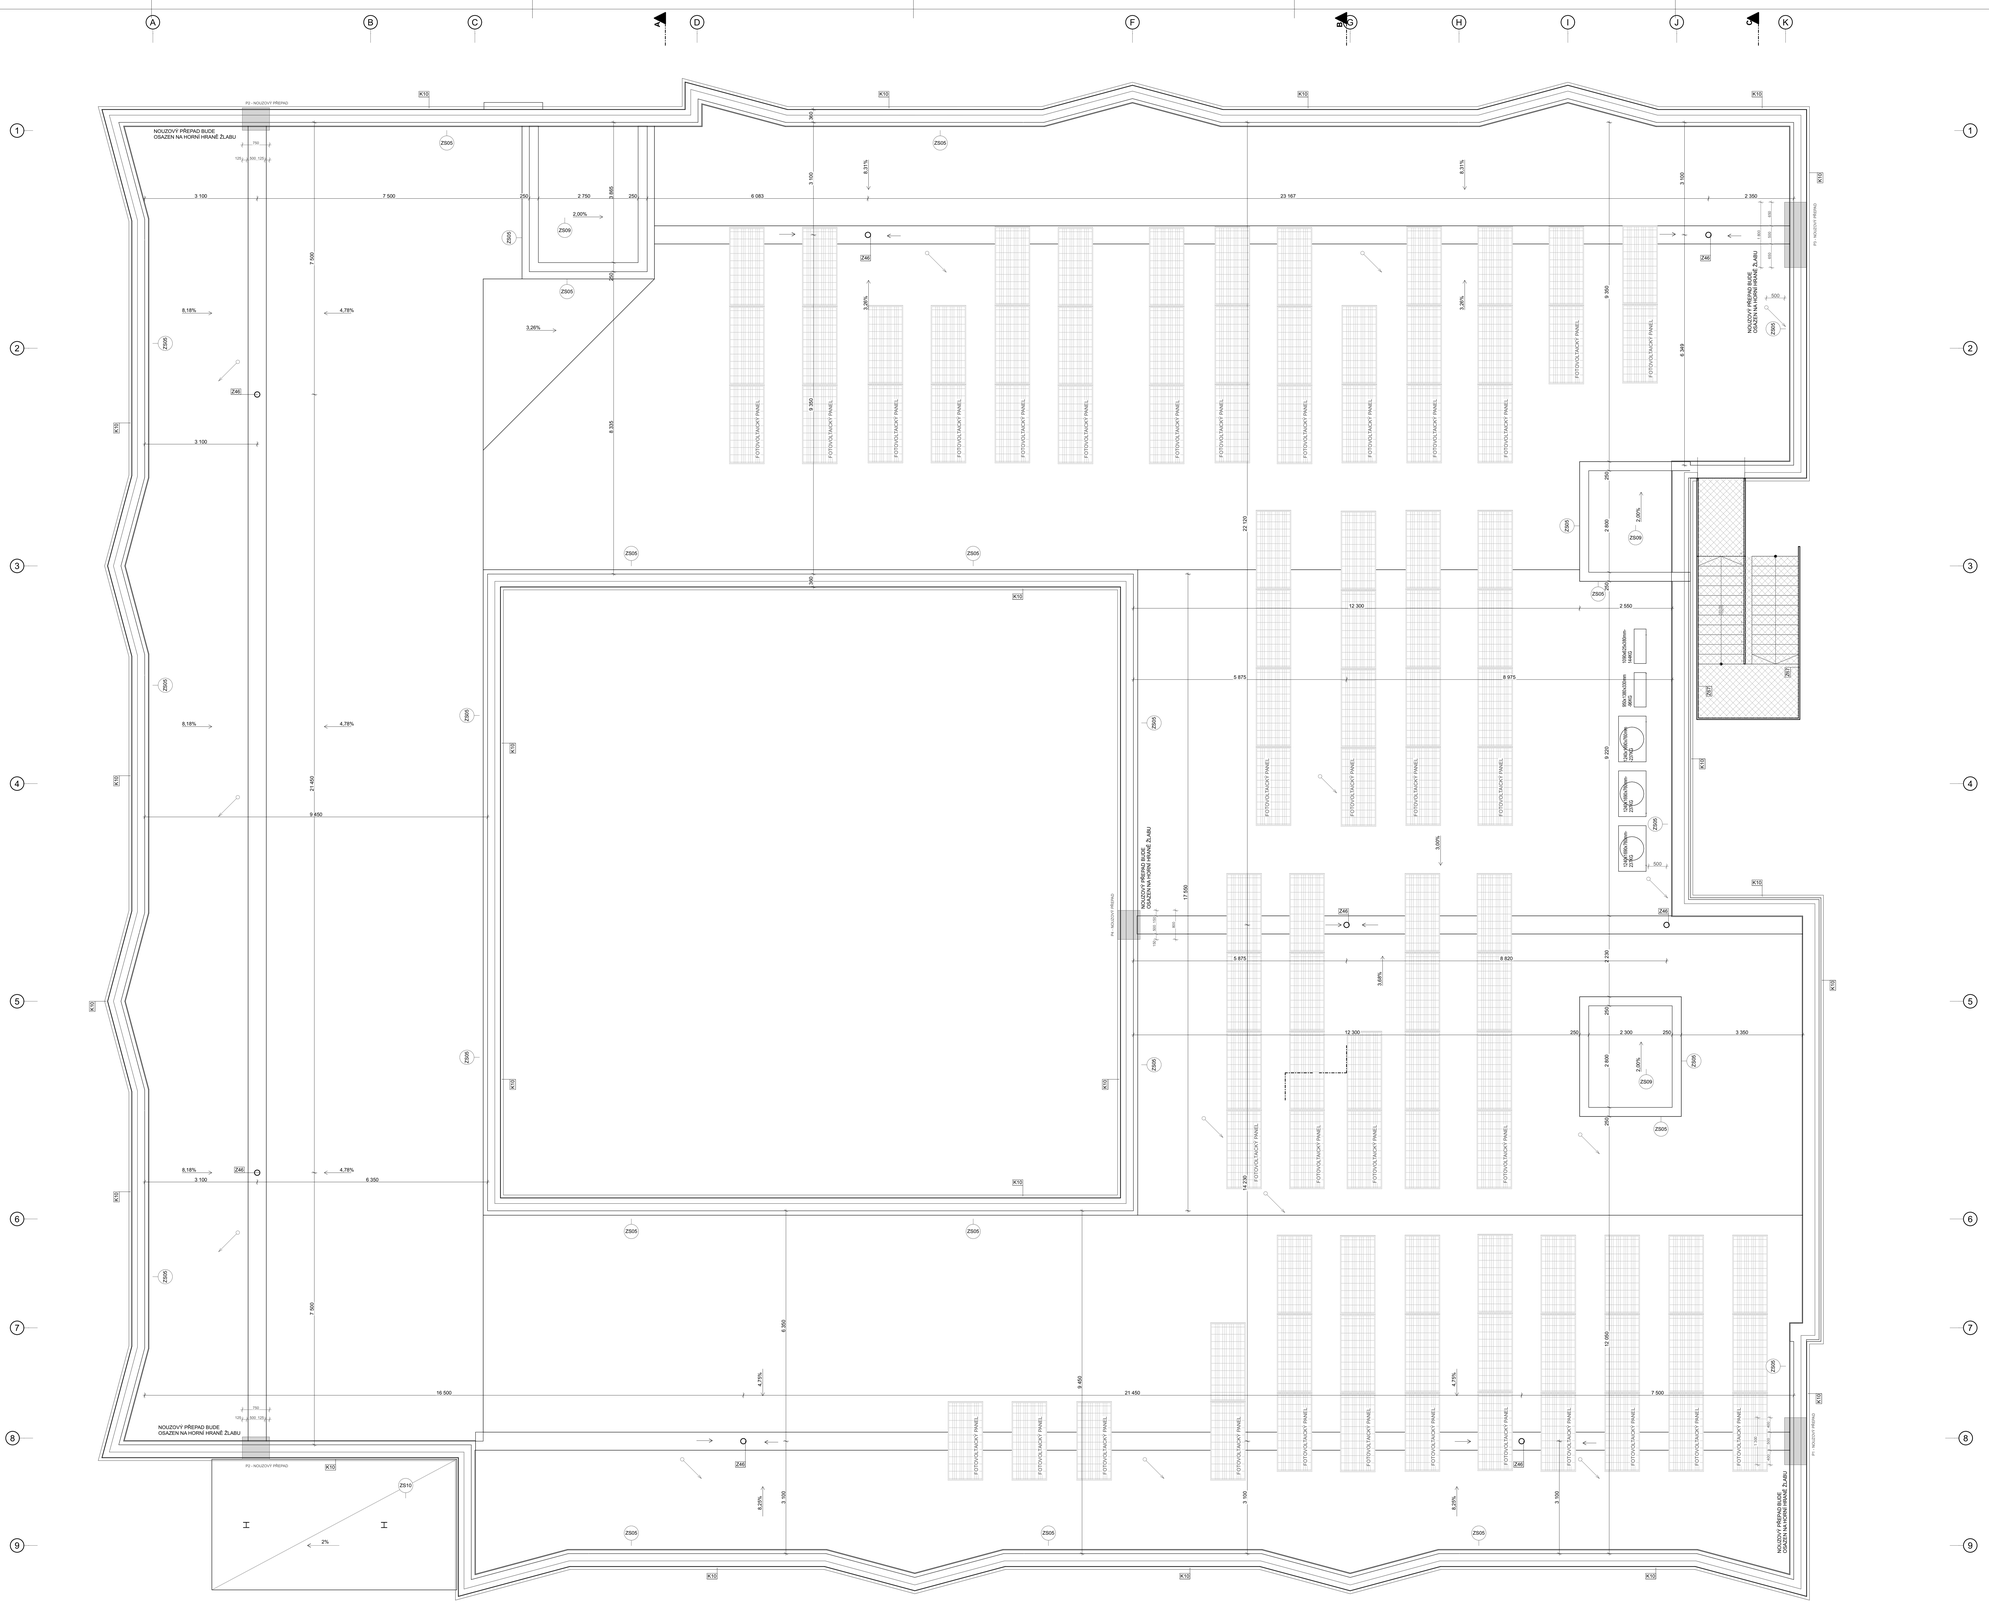

LEGENDY SKLADEB - OBÁLKY BUDOVY

Z501
ZATEPLENÍ 2.- 3. NP OBJEKTU - PROVĚTRÁVANÁ FASÁDA NA PŘÍROBETONOVÉM ZDIVU

FASÁDNÍ CEMENTOVLÁKNITÁ DESKA	TL. 10,0 MM
VZDUCHOVÁ MEZERA TVOŘENA ROŠTĚM	TL. 40,0 MM
DIFUZNĚ PROPUSTNÁ FÓLIE	MIN. 160G/M2
TEPELNÁ IZOLACE - MINERÁLNÍ VATA KOTVENÁ, VČ. OBOUSMĚRNÉHO ROŠTU	TL. 200,0 MM
LEPICÍ TMEL S VYZTUŽENOU TKANINOU	TL. 8,0 MM
PENETRACE PODKLADU	
PŘÍROBETONOVÉ ZDIVO P+D - P4	TL. 250,0 MM
PENETRACE PODKLADU	
LEPICÍ TMEL S VYZTUŽENOU TKANINOU	TL. 8,0 MM
VNITŘNÍ SADROVÁ STĚRKA	TL. 2,0 MM

Z502
ZATEPLENÍ OBJEKTU 2. - 3. NP - KONTAKTNÍ ZATEPLOVACÍ SYSTÉM NA PŘÍROBETONOVÉM ZDIVU

FASÁDNÍ PROBARVENÁ SILIKONOVÁ OMÍTKA, ZRNO 1,5 + 0,5 MM	TL. 2,0 MM
PENETRAČNÍ NÁTĚR V BARVĚ	
PŘETMELOVACÍ VRSTVA TMELE	TL. 4,0 MM
LEPICÍ TMEL S VYZTUŽENOU TKANINOU	TL. 6,0 MM
TEPELNÁ IZOLACE - MINERÁLNÍ VATA	TL. 200,0 MM
LEPICÍ TMEL	
LEPICÍ TMEL S VYZTUŽENOU TKANINOU	TL. 8,0 MM
PENETRACE PODKLADU	
PŘÍROBETONOVÉ ZDIVO P+D - P4	TL. 250,0 MM
PENETRACE PODKLADU	
LEPICÍ TMEL S VYZTUŽENOU TKANINOU	TL. 8,0 MM
VNITŘNÍ SADROVÁ STĚRKA	TL. 2,0 MM

Z503
ZATEPLENÍ OBJEKTU 1. NP - PROVĚTRÁVANÁ FASÁDA NA KERAMICKÉM ZDIVU

FASÁDNÍ CEMENTOVLÁKNITÁ DESKA	TL. 10,0 MM
VZDUCHOVÁ MEZERA TVOŘENA ROŠTĚM	TL. 40,0 MM
DIFUZNĚ PROPUSTNÁ FÓLIE	MIN. 160G/M2
TEPELNÁ IZOLACE - MINERÁLNÍ VATA KOTVENÁ, VČ. OBOUSMĚRNÉHO ROŠTU	TL. 200,0 MM
CEMENTOVÝ POSTŘIK	TL. DO 10,0 MM
KERAMICKÉ ZDIVO P15	TL. 250,0 MM
CEMENTOVÝ POSTŘIK	TL. DO 10,0 MM
VNITŘNÍ JADROVÁ OMÍTKA	TL. 20,0 MM
LEPICÍ TMEL S VYZTUŽENOU TKANINOU	TL. 8,0 MM
VNITŘNÍ SADROVÁ STĚRKA	TL. 2,0 MM

Z504
ZATEPLENÍ OBJEKTU 1. NP - KONTAKTNÍ ZATEPLOVACÍ SYSTÉM NA KERAMICKÉM ZDIVU

FASÁDNÍ PROBARVENÁ SILIKONOVÁ OMÍTKA, ZRNO 1,5 + 0,5 MM	TL. 2,0 MM
PENETRAČNÍ NÁTĚR V BARVĚ	
PŘETMELOVACÍ VRSTVA TMELE	TL. 4,0 MM
LEPICÍ TMEL S VYZTUŽENOU TKANINOU	TL. 6,0 MM
TEPELNÁ IZOLACE - MINERÁLNÍ VATA	TL. 200,0 MM
LEPICÍ TMEL	
VNĚJŠÍ JADROVÁ OMÍTKA	TL. 20,0 MM
CEMENTOVÝ POSTŘIK	TL. DO 10,0 MM
KERAMICKÉ ZDIVO P15	TL. 250,0 MM
CEMENTOVÝ POSTŘIK	TL. DO 10,0 MM
VNITŘNÍ JADROVÁ OMÍTKA	TL. 20,0 MM
LEPICÍ TMEL S VYZTUŽENOU TKANINOU	TL. 8,0 MM
VNITŘNÍ SADROVÁ STĚRKA	TL. 2,0 MM

Z505
ZATEPLENÍ OBJEKTU 1. - 3. NP, STŘECHA - PROVĚTRAVANÁ FASÁDA NA ŽB STĚNĚ

FASÁDNÍ CEMENTOVLÁKNITÁ DESKA	TL. 10,0 MM
VZDUCHOVÁ MEZERA TVOŘENA ROŠTĚM	TL. 40,0 MM
DIFUZNĚ PROPUSTNÁ FÓLIE	MIN. 160G/M2
TEPELNÁ IZOLACE - MINERÁLNÍ VATA KOTVENÁ, VČ. OBOUSMĚRNÉHO ROŠTU	TL. 200,0 MM
ŽELEZOBETONOVÁ KONSTRUKCE	TL. 240,0 MM
LEPICÍ TMEL S VYZTUŽENOU TKANINOU	TL. 8,0 MM
VNITŘNÍ SADROVÁ STĚRKA	TL. 2,0 MM

Z506
ZATEPLENÍ OBJEKTU 1. - 3. NP - KONTAKTNÍ ZATEPLOVACÍ SYSTÉM NA ŽB STĚNĚ

FASÁDNÍ PROBARVENÁ SILIKONOVÁ OMÍTKA, ZRNO 1,5 + 0,5 MM	TL. 2,0 MM
PENETRAČNÍ NÁTĚR V BARVĚ	
PŘETMELOVACÍ VRSTVA TMELE	TL. 4,0 MM
LEPICÍ TMEL S VYZTUŽENOU TKANINOU	TL. 6,0 MM
TEPELNÁ IZOLACE - MINERÁLNÍ VATA	TL. 200,0 MM
LEPICÍ TMEL	
ŽELEZOBETONOVÁ KONSTRUKCE	TL. 240,0 MM
LEPICÍ TMEL S VYZTUŽENOU TKANINOU	TL. 8,0 MM
VNITŘNÍ SADROVÁ STĚRKA	TL. 2,0 MM

Z507
ZATEPLOVACÍ SYSTÉM S POUŽITÍM TEPELNÁ IZOLACE XPS S FINÁLNÍ STŘIKANOU DEKORATIVNÍ OMÍTKOU

DEKORATIVNÍ STŘIKANÁ OMÍTKA	TL. 3,0 MM
PENETRAČNÍ NÁTĚR V BARVĚ	
PŘETMELOVACÍ VRSTVA	TL. 4,0 MM
LEPICÍ TMEL S VYZTUŽENOU TKANINOU	TL. 6,0 MM
TEPELNÁ IZOLACE - XPS	TL. 200,0 MM
LEPICÍ TMEL MIN. 40% PLOCHY	
ZŠ KONSTRUKCE / KERAMICKÉ ZDIVO	

Z508
ZATEPLENÍ SPODNÍHO LÍCE STROPNÍ KONSTRUKCE

FASÁDNÍ CEMENTOVLÁKNITÁ DESKA	TL. 10,0 MM
VZDUCHOVÁ MEZERA TVOŘENA ROŠTĚM	TL. 90,0 MM
DIFUZNĚ PROPUSTNÁ FÓLIE	MIN. 160G/M2
TEPELNÁ IZOLACE - MINERÁLNÍ VATA KOTVENÁ, VČ. OBOUSMĚRNÉHO ROŠTU	TL. 400,0 MM
STROPNÍ ŽELEZOBETONOVÁ KONSTRUKCE	TL. 250,0 MM
SKLADBA PODLAHY DLE PD	

Z509
ZATEPLENÍ STŘEŠNÍ KONSTRUKCE S POUŽITÍM TEPELNÉ IZOLACE EPS 150S A PIR DESEK A HYDROIZOLAČNÍ VRSTVOU Z EPDM FÓLIE CELOPLOŠNĚ LEPENOU A VRSTVOU KAČÍRKU Broxif (S3)

KAČÍR FRAKCE MIN. 16 MM, TL. 50 MM	TL. 50,0 MM
OCHRANNÁ VRSTVA - GEOTEXTILIE - 300 G/M2	500 G/M2
HYDROIZOLACE - EPDM FÓLIE (CELOPLOŠNĚ LEPENÁ)	TL. 1,1 MM
TEPELNÁ IZOLACE - PIR/PUR DESKA S NAKAŠÉROVANÝM MINERÁLNÍM ROUNEM	TL. 40,0 MM
TEPELNÁ IZOLACE - EPS 150S (120+120) S PŘEKRYTÝM VAZBY	TL. 240,0 MM
PARONEPROPUSTNÁ ASFALTOVÝ PÁS S AL VLOŽKOU	TL. 4,0 MM / 2 MM
PAROZÁBRANA - MODIFIKOVANÝ ASFALTOVÝ PAS S AL VLOŽKOU (NATAVENÝ)	TL. 4,0 MM
PENETRAČNÍ ASFALTOVÝ LAK	
ŽELEZOBETONOVÁ STROPNÍ KONSTRUKCE	TL. 250 MM

Z510
ZATEPLENÍ STŘEŠNÍ KONSTRUKCE S POUŽITÍM TEPELNÉ IZOLACE EPS 150S HYDROIZOLAČNÍ VRSTVOU Z EPDM FÓLIÍ CELOPLOŠNĚ LEPENOU

HYDROIZOLACE - EPDM FÓLIE (CELOPLOŠNĚ LEPENÁ)	TL. 1,1 MM
VODOZDOLNÁ VRSTVENÁ PŘÍBALZNÁ	TL. 24,0 MM
TEPELNÁ IZOLACE - EPS 150S - SPÁDOVÉ KLÍNY	TL. 30,0 - 200,0 MM
PAROZÁBRANA - MODIFIKOVANÝ ASFALTOVÝ PÁS (SAMOLEPÍCÍ)	3,0 MM
OCELOVÝ TRAPÉZOVÝ PLECH, VČ. NOSNÉ KONSTRUKCE	VIZ. D.1.2.
CEMENTOVLÁKNITÁ DESKA NA NOSNÉM SYSTÉMOVÉM ROŠTU VE SPÁDU	TL. 15,0 MM

KERAMICKÁ AKU TVÁRNICE - MIN. P15 - TL. 250 MM, ZDĚNA NA MALTU M5

PÓROBETONOVÉ TVÁRNICE (BLOKY) ZDĚNÝ NA SYSTÉMOVOU TENKOU SPÁRU, TL. ZDIVA 150 MM, MALTA M5

PÓROBETONOVÉ TVÁRNICE (BLOKY) ZDĚNÝ NA SYSTÉMOVOU TENKOU SPÁRU, TL. ZDIVA 250 MM PEVNOST ZDIVA P4-550, MALTA M5

PÓROBETONOVÉ TVÁRNICE (BLOKY) ZDĚNÝ NA SYSTÉMOVOU TENKOU SPÁRU, TL. ZDIVA 125 MM, MALTA M5

ŽELEZOBETON - VIZ. D.1.2 - STAVEBNĚ KONSTRUKČNÍ ŘEŠENÍ

PROSTÝ BETON - VIZ. D.1.2 - STAVEBNĚ KONSTRUKČNÍ ŘEŠENÍ

OCELO BETON - VIZ. D.1.2 - STAVEBNĚ KONSTRUKČNÍ ŘEŠENÍ

SDK DESKA, VČ. NOSNÉ KONSTRUKCE ROŠTU - VIZ. PD

TEPELNÁ IZOLACE - MINERÁLNÍ VATA

TEPELNÁ IZOLACE - EPS 150S

TEPELNÁ IZOLACE - PIR/PUR

TEPELNÁ IZOLACE - XPS

DŘEVĚNÉ KONSTRUKCE - VIZ. PD

HYDROIZOLACE - VIZ. PD

PŘÍRODNÍ KAMENIVO - FR. DLE PD

ROSTLÝ TERÉN

LEGENDA:

Kv4	VIZ. VÝPIS KLEMPÍŘSKÝCH PRVKŮ
Pv4	VIZ. VÝPIS VNITŘNÍCH PARAPETŮ
Zv4	VIZ. VÝPIS ZÁMEČNICKÝCH PRVKŮ
Tv4	VIZ. VÝPIS TRUHLÁŘSKÝCH PRVKŮ
KPv4	VIZ. VÝPIS PŘÍSTŘEŠKŮ
Ov4	VIZ. VÝPIS OKEN
Dv4	VIZ. VÝPIS DVEŘÍ
HFs4	VIZ. VÝPIS HLINÍKOVÝCH FASÁD

AUTORIZACE:

ZODP. PROJEKTANT:	BARBORA KYŠKOVÁ
VYPRACOVAL:	KAREL ADAMČÍK
AUTOR:	ING. ARCH. JIŘÍ LÍSKUTÍN, ING. LADISLAV ZAHRADNÍČEK
PROJEKTANT OBJEKTU:	**D.1.1. ARCHITEKTONICKO STAVEBNÍ ŘEŠENÍ**
INVESTOR:	**MĚSTO BOHUMÍN, MASARYKOVA 159, 735 81 BOHUMÍN**
NÁZEV AKCE:	**BOHUMÍN MĚSTSKÁ NEMOCNICE PAVILON LDN, PŘÍJEZDOVÁ KOMUNIKACE A PARKOVIŠTĚ**
STAVEBNÍ OBJEKT:	**SO01**
JMÉNO VÝKRESU:	**PŮDORYS STŘECHY**

Atris s.r.o., Obránců 1116/18, 710 00 Ostrava - Slezská Ostrava

MÍSTO STAVBY:	SLEZSKÁ 207, STARÝ BOHUMÍN
KATASTRÁLNÍ ÚZEMÍ:	STARÝ BOHUMÍN
PARCELNÍ ČÍSLO:	470/1, 467,466, 464/1, 468, 469/4, 470/12, 477/1, 470, 462, 477/2, 460/1
ČÁST:	**STAVEBNÍ**
FORMÁT:	-
DATUM:	**09/2023**
STUPEŇ:	DPS
ARCHIVNÍ ČÍSLO:	XXX
MĚŘÍTKO:	**1:50**
ČÍSLO VÝKRESU:	**D.1.1.b)04**