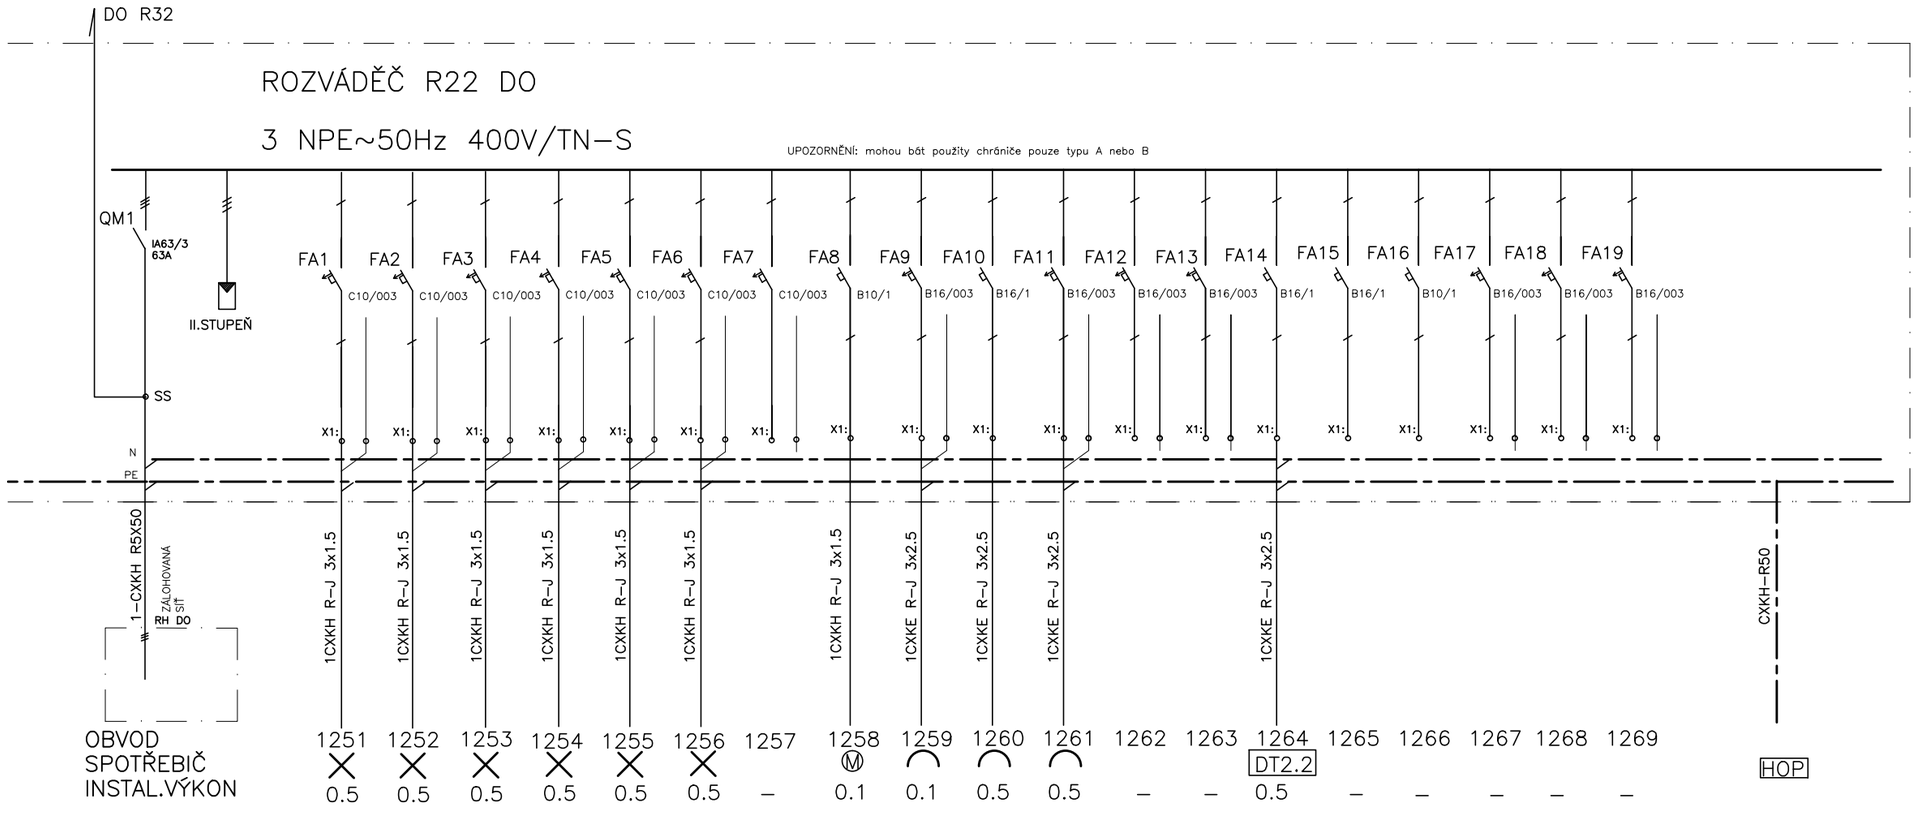

MÍSTNOST 216,219 | MÍSTNOST 217,218 | MÍSTNOST 220,223 | MÍSTNOST 221,222 | MÍSTNOST 224,227 | MÍSTNOST 225,226 | REZERVA | MÍSTNOST DVEŘE | MÍSTNOST 216,219 | MÍSTNOST 220,223 | MÍSTNOST 224,227 | REZERVA | REZERVA | MÍSTNOST MAR | REZERVA | REZERVA | REZERVA | REZERVA | REZERVA

Rozvodná soustava	: 3NPE~50Hz 400V/TN-S
Ochrana	: automatickým odpojením od zdroje
Krytí	: IP 40/20
Instalovaný výkon	: DO 4.7kW
Výpočtové zatížení	: DO 3.0kW
Přívody vývody	: zdola-zhora

ZODP. PROJEKTANT:	ING. MICHAEL KOTAS	
VYPRACOVAL:	ING. MICHAEL KOTAS	
PROJEKTANT OBJEKTU		
D.1.4 TECHNIKA PROSTŘEDÍ STAVEB		
SILNOPROUDÁ ELEKTROTECHNIKA, VČ. OCHRANY PŘED BLESKEM		

ZODP. PROJEKTANT:	BARBORA KYŠKOVÁ	
VYPRACOVAL:	KAREL ADAMČÍK	
KONTROLOVAL:	BARBORA KYŠKOVÁ	
PROJEKTANT OBJEKTU		
GENERÁLNÍ PROJEKTANT		

Atris s.r.o.
ObČanská 1116/18
710 00 Ostrava - Slezská Ostrava

INVESTOR:
MĚSTO BOHUMÍN, MASARYKOVA 158, 735 81 BOHUMÍN

MÍSTO STAVBY: SLEZSKÁ 207, STRÝ BOHUMÍN
KATASTRÁLNÍ ÚZEMÍ: STARÝ BOHUMÍN
PARCELNÍ ČÍSLO: 476/1, 467,466, 464/1, 468, 469/4, 476/12, 477/1, 470

NÁZEV AKCE:
BOHUMÍN MĚSTSKÁ NEMOCNICE PAVILON LDN, PŘÍJEZDOVÁ KOMUNIKACE A PARKOVIŠTĚ

STAVEBNÍ OBJEKT:
SO01

ČÁST: **STAVEBNÍ** | FORMÁT: **A3**
DATUM: **01/2022** | STUPEŇ: DPS
ARCHIVNÍ ČÍSLO: 00222

OBSAH VÝKRESU:
ROZVAĎOČ R22 DO

MĚŘÍTKO:

ČÍSLO VÝKRESU:
D.1.4-21