ROZVÁDĚČ R31 DO

3 NPE~50Hz 400V/TN-S

UPOZORNĚNÍ: mohou být použity chrániče pouze typu A nebo B

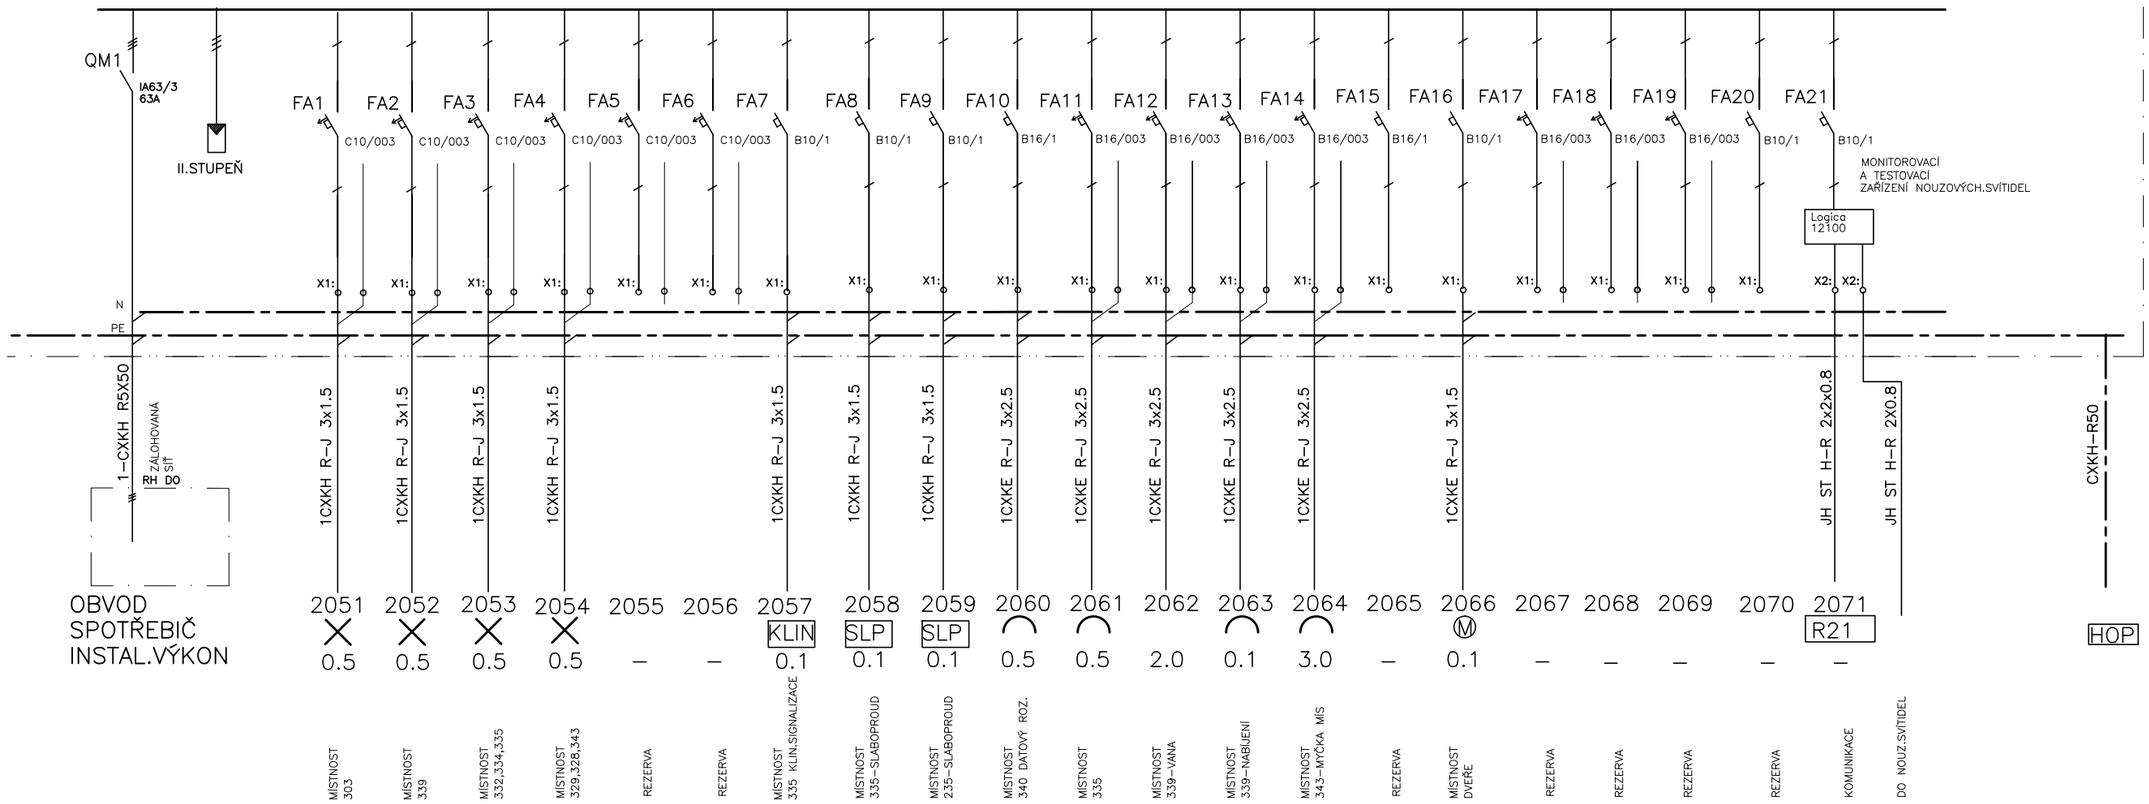

Rozvodná soustava	:	3NPE~50Hz 400V/TN-S
Ochrana	:	automatickým odpojením od zdroje
Krytí	:	IP 40/20
Instalovaný výkon	:	DO 9.0kW
Výpočtové zatížení	:	DO 5.4kW
Přívody vývody	:	zdola-zhora

ZODP. PROJEKTANT:	ING. MICHAEL KOTAS	
VYPRACOVAL:	ING. MICHAEL KOTAS	
PROJEKTANT OBJEKTU		
D.1.4 TECHNIKA PROSTŘEDÍ STAVEB		
SILNOPROUDÁ ELEKTROTECHNIKA, VČ. OCHRANY PŘED BLESKEM		

ZODP. PROJEKTANT:	BARBORA KYŠKOVÁ	
VYPRACOVAL:	KAREL ADAMČÍK	
KONTROLOVAL:	BARBORA KYŠKOVÁ	
PROJEKTANT OBJEKTU		
GENERÁLNÍ PROJEKTANT		

Atris s.r.o.
ObČanská 1116/18
710 00 Ostrava - Slezská Ostrava

INVESTOR:
MĚSTO BOHUMÍN, MASARYKOVA 158, 735 81 BOHUMÍN

MÍSTO STAVBY: SLEZSKÁ 207, STRÝ BOHUMÍN

KATASTRÁLNÍ ÚZEMÍ: STARÝ BOHUMÍN

PARCELNÍ ČÍSLO: 476/1, 467,466, 464/1, 468, 469/4, 476/12, 477/1, 470

NÁZEV AKCE:
BOHUMÍN MĚSTSKÁ NEMOCNICE PAVILON LDN, PŘÍJEZDOVÁ KOMUNIKACE A PARKOVIŠTĚ

STAVEBNÍ OBJEKT:
SO01

ČÁST: **STAVEBNÍ** FORMÁT: **A3**

DATUM: **01/2022** STUPEŇ: DPS

ARCHIVNÍ ČÍSLO: 00222

OBSAH VÝKRESU:
ROZVAĎnĽ R31 DO

MĚŘÍTKO:

ČÍSLO VÝKRESU:
D.1.4-27