


ŘEZ 1-1

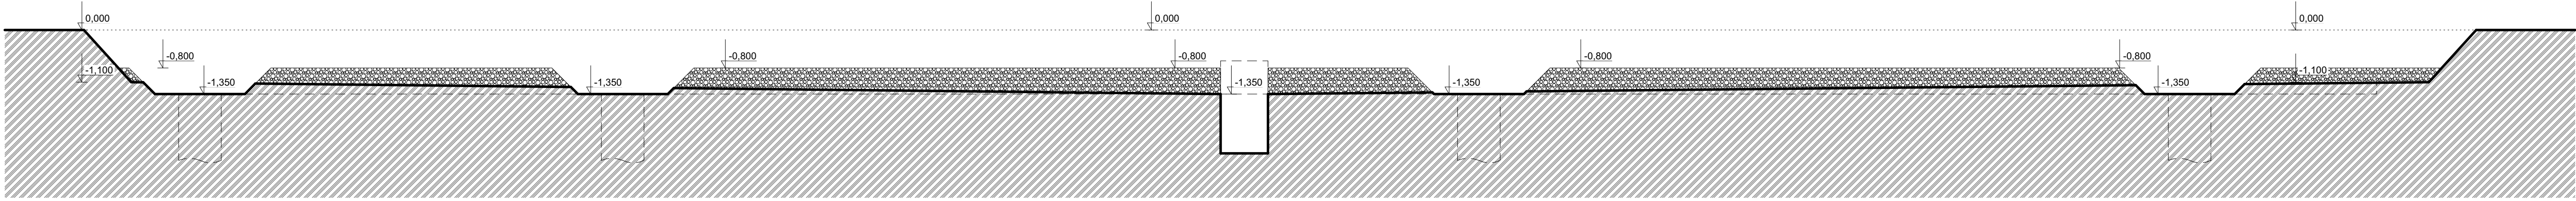

AUTORIZACE:

ZODP. PROJEKTANT:	BARBORA KYŠKOVÁ	
VYPRACOVAL:	KAREL ADAMČÍK	
AUTOR:	ING. ARCH. JIŘÍ LŠKUTÍN, ING. LADISLAV ZAHRAĐNÍČEK	
PROJEKTANT OBJEKTU:	D.1.1. ARCHITEKTONICKO STAVEBNÍ ŘEŠENÍ	
INVESTOR:	MĚSTO BOHUMÍN, MASARYKOVA 158, 735 01 BOHUMÍN	MÍSTO STAVBY: SLEZSKÁ 207, STARY BOHUMÍN
NÁZEV AKCE:	BOHUMÍN MĚSTSKÁ NEMOCNICE PAVILON LDN, PŘÍJEZDOVÁ KOMUNIKACE A PARKOVISTĚ	KATASTRÁLNÍ ÚZEMÍ: STARY BOHUMÍN
STAVEBNÍ OBJEKT:	SO01	PARCELNÍ ČÍSLO: 476/1, 467, 466, 464/1, 468, 469/4, 476/12, 477/1, 470, 462, 477/2, 465/1
JMÉNO VÝKRESU:	PŮDORYS STAVEBNÍ JÁMY	ČÁST: STAVEBNÍ
		STUPEŇ: DPS
		ARCHIVNÍ ČÍSLO: XXX
		MÉRITKO:
		ČÍSLO VÝKRESU:
		1:75
		D.1.1.b)01