



POHLED - P1

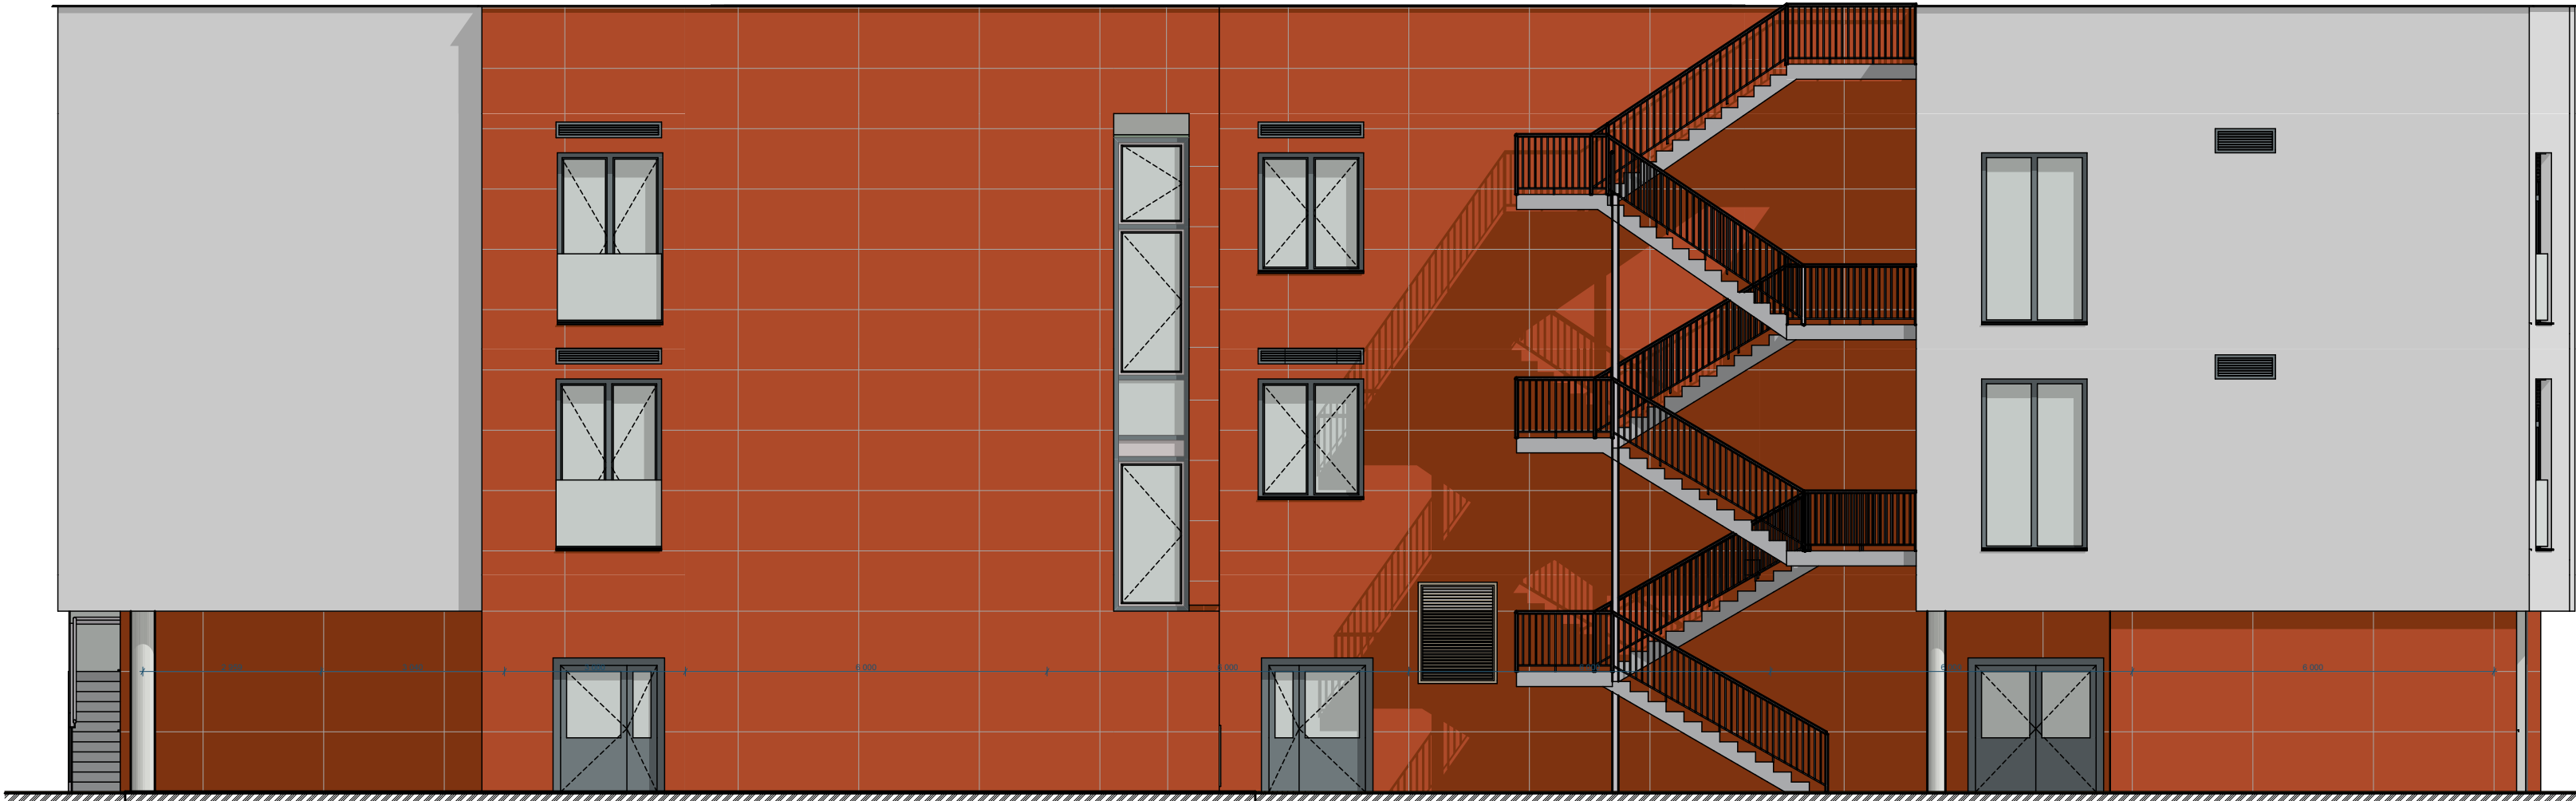

POHLED - P3



POHLED - P5

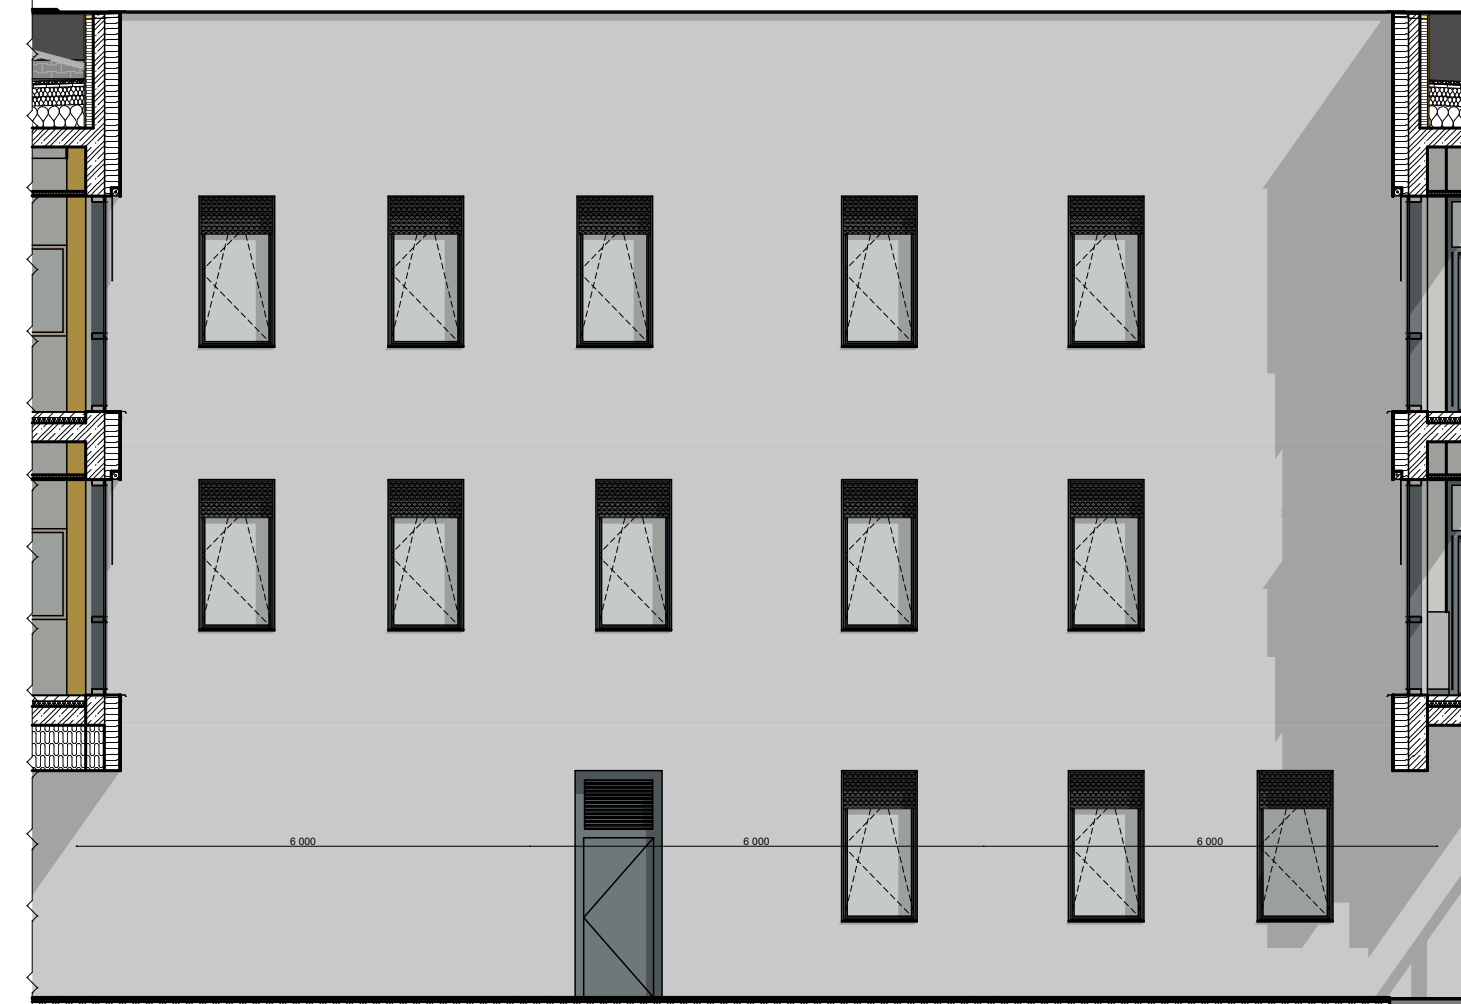

POHLED - P7



LEGENDA BAREVNOSTI OBJEKTU	
	NCS: S0505-G80Y
	NCS: B010-Y50R
	RAL 9007
	SCREENOVÁ TEXTILIE


POHLED - P2




POHLED - P4




POHLED - P6

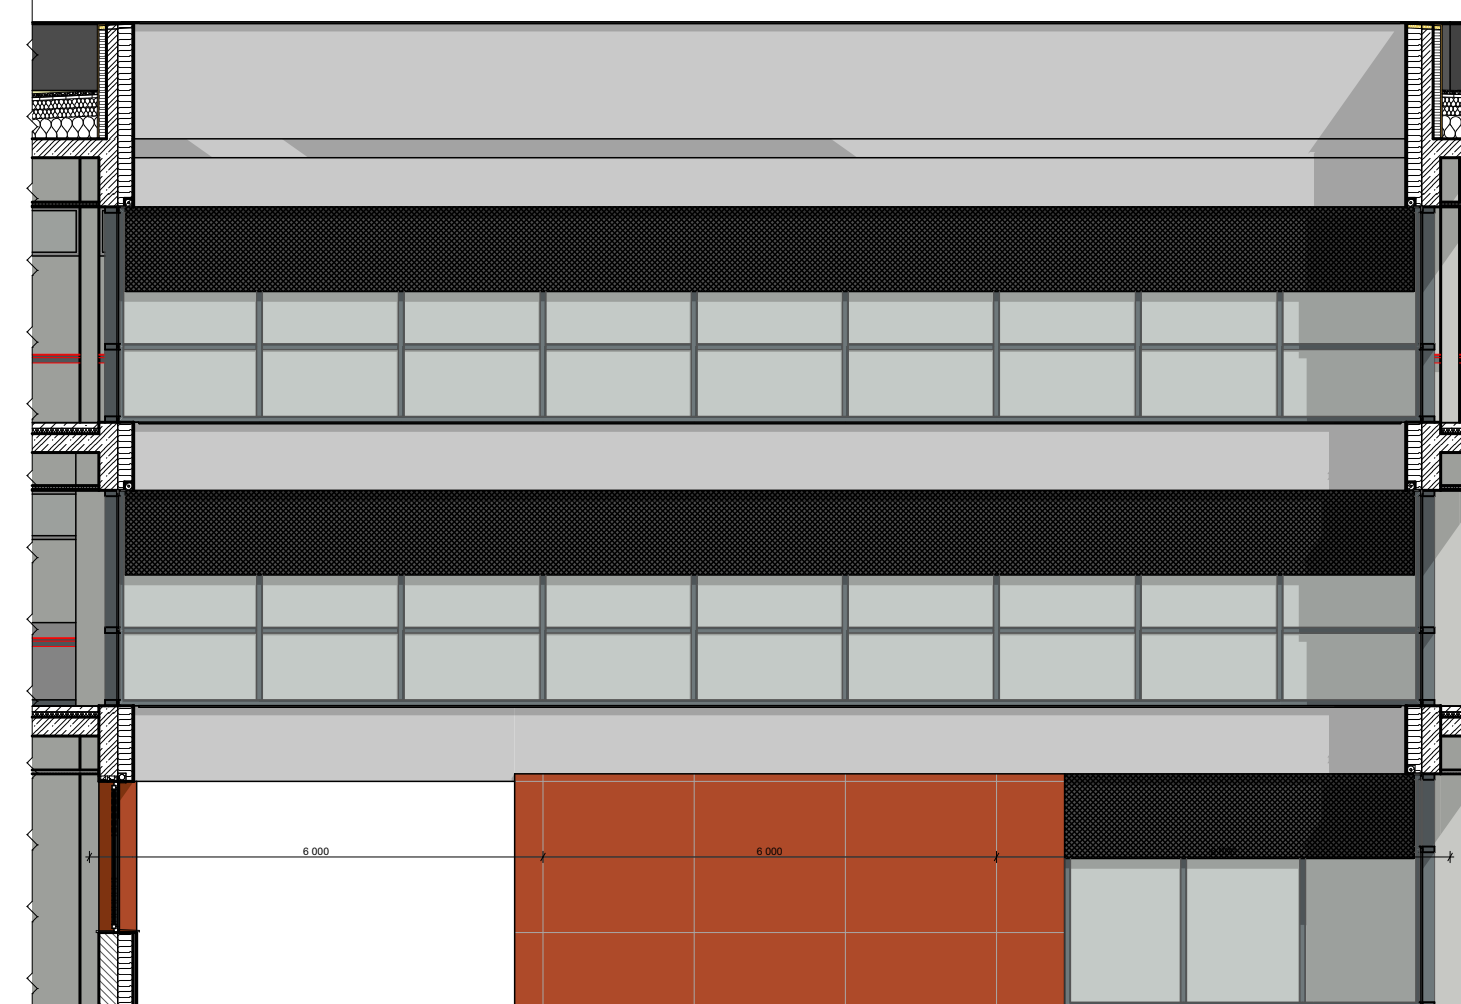

POHLED - P8

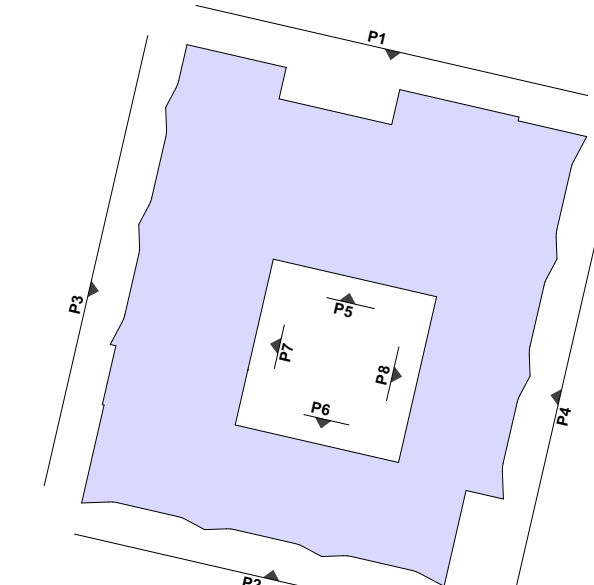

ZODP. PROJEKTANT: BARBORA KYŠKOVÁ		 Občanská 1116/18 710 00 Ostrava - Slezská Ostrava	
VYPRACOVAL: KAREL ADAMČÍK			
AUTOR: ING. ARCH. JIRÍ LŠKUTÍN, ING. LADISLAV ZAHRAĐNÍČEK			
PROJEKTANT OBJEKTU: D.1.1. ARCHITEKTONICKO STAVEBNÍ ŘEŠENÍ			
INVESTOR: MĚSTO BOHUMÍN, MASARYKOVA 158, 735 81 BOHUMÍN		MÍSTO STAVBY: SLEZSKÁ 207, STARY BOHUMÍN	
		KATASTRÁLNÍ ÚZEMÍ: STARY BOHUMÍN	
NÁZEV AKCE: BOHUMÍN MĚSTSKÁ NEMOCNICE PAVILON LDN, PŘÍJEZDOVÁ KOMUNIKACE A PARKOVIŠTĚ		PARCELNÍ ČÍSLO: 476/1, 467, 466, 464/1, 468, 469/4, 476/12, 477/1, 470, 462, 477/2, 465/1	
STAVEBNÍ OBJEKT: S001		ČÁST: STAVEBNÍ	FORMAT: -
		DATUM: 09/2023	STUPEŇ: DPS
		ARCHIVNÍ ČÍSLO: XXX	
JMENO VÝKRESU:		MĚŘÍTKO:	ČÍSLO VÝKRESU:
POHLEDY - BAREVNÉ ŘEŠENÍ		1:100	D.1.1.b)07