DO R22

ROZVÁDĚČ R2 MDO

3 NPE~50Hz 400V/TN-S

UPOZORNĚNÍ: mohou bát použity chrániče pouze typu A nebo B

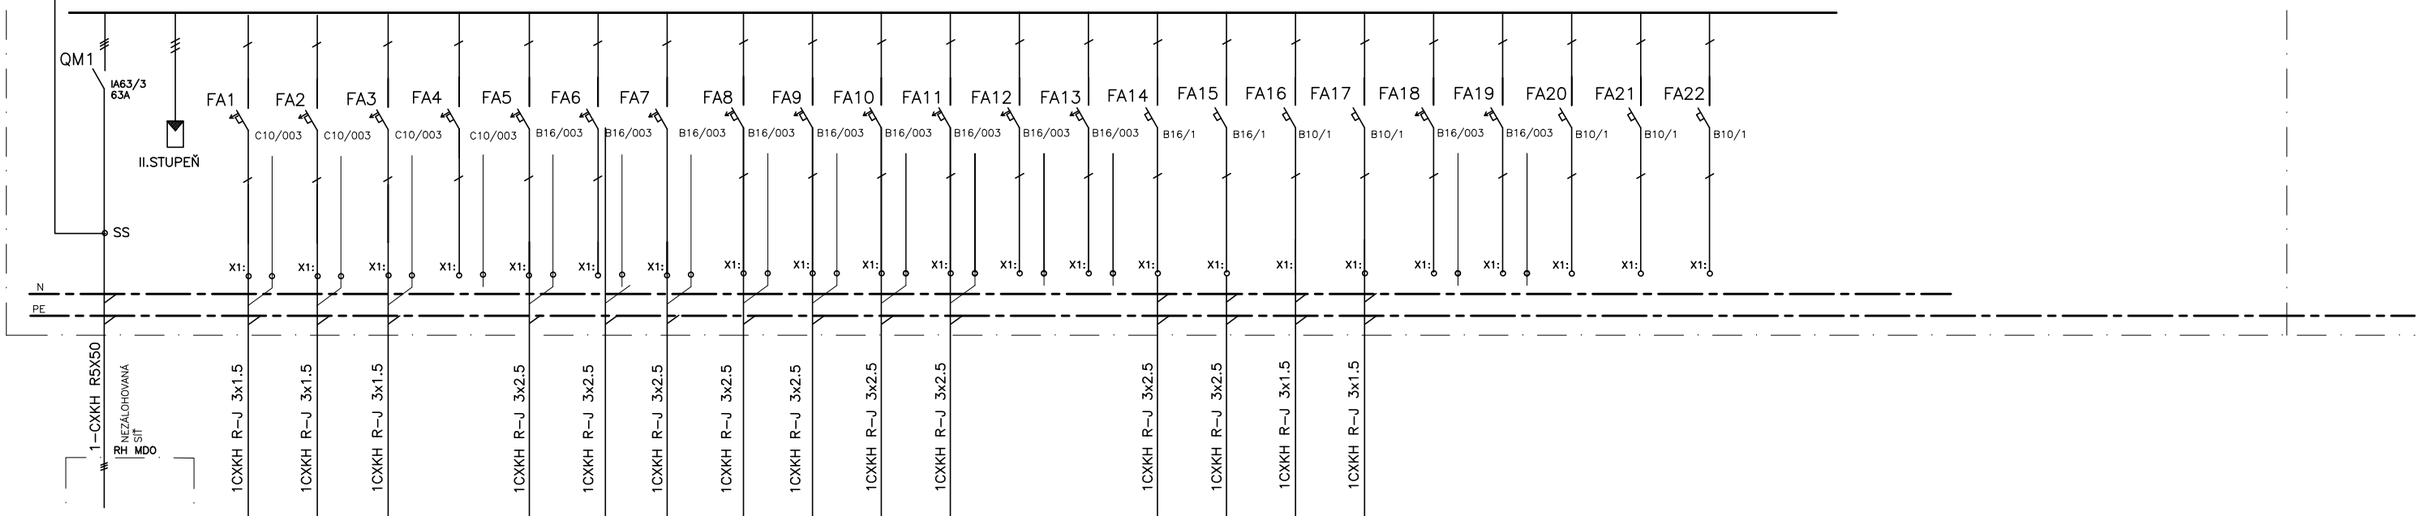

OBVOD	201	202	203	204	205	206	207	208	209	210	211	212	213	214	215	215	217	218	219	220	1221	1222
SPOTŘEBIČ	X	X	X		⌒	⌒	⌒	⌒	⌒	⌒	⌒			▭	▭	Ⓜ	Ⓜ					
INSTAL.VÝKON	0.5	0.5	0.5	–	0.5	0.5	0.5	0.5	0.5	2.0	1.0	–	–	2.0	2.0	0.5	0.1	–	–	–	–	–
	MISTNOST 1.27	MISTNOST 1.28-1.32	MISTNOST 1.33,1.34,1.37,1	REZERVA	MISTNOST 1.32,1.33	MISTNOST 1.28,1.29	MISTNOST 1.30,1.31	MISTNOST 1.34,1.37,1.38	MISTNOST 1.27,1.34	MISTNOST 1.27 MÝČKA	MISTNOST 1.27	REZERVA	REZERVA	MISTNOST 1.36-OSUŠ	MISTNOST 1.35-OSUŠ	MISTNOST VNITŘNÍ KLIMA	ROLETY	REZERVA	REZERVA	REZERVA	REZERVA	REZERVA

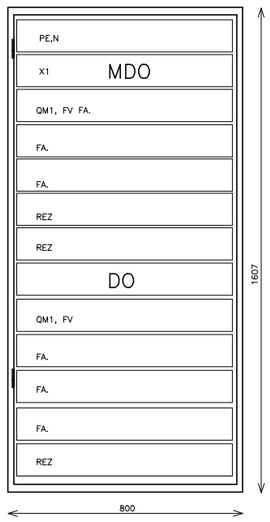

POHLED NA ROZV. R

PŘÍKLAD ROZMÍSTĚNÍ
3U-33/ 363 MOD.
800X1607X250

S POŽÁRNÍ ODOLNOSTÍ EI15/S200

Rozvodná soustava	: 3NPE~50Hz 400V/TN-S
Ochrana	: automatickým odpojením od zdroje
Krytí	: IP 40/20
Instalovaný výkon	: MDO 11.5kW
Výpočtové zatížení	: MDO 8.5kW
Přívody vývody	: zdola-zhora

ZODP. PROJEKTANT:	ING. MICHAEL KOTAS	
VYPRACOVAL:	ING. MICHAEL KOTAS	
PROJEKTANT OBJEKTU	**D.1.4 TECHNIKA PROSTŘEDÍ STAVEB SILNOPROUDÁ ELEKTROTECHNIKA, VČ. OCHRANY PŘED BLESKEM**	

ZODP. PROJEKTANT:	BARBORA KYŠKOVÁ	
VYPRACOVAL:	KAREL ADAMČÍK	
KONTROLOVAL:	BARBORA KYŠKOVÁ	
PROJEKTANT OBJEKTU	**GENERÁLNÍ PROJEKTANT**	

Atris s.r.o. Občanská 1116/18, 710 00 Ostrava - Slezská Ostrava

INVESTOR: **MĚSTO BOHUMÍN, MASARYKOVA 158, 735 81 BOHUMÍN**

MÍSTO STAVBY: SLEZSKÁ 207, STRÝ BOHUMÍN

KATASTRÁLNÍ ÚZEMÍ: STARÝ BOHUMÍN

NÁZEV AKCE: **BOHUMÍN MĚSTSKÁ NEMOCNICE PAVILON LDN, PŘÍJEZDOVÁ KOMUNIKACE A PARKOVIŠTĚ**

PARCELNÍ ČÍSLO: 476/1, 467,466, 464/1, 468, 469/4, 476/12, 477/1, 470

STAVEBNÍ OBJEKT: **SO01**

ČÁST: **STAVEBNÍ** FORMÁT: **A3**

DATUM: **01/2022** STUPEŇ: DPS

ARCHIVNÍ ČÍSLO: 00222

OBSAH VÝKRESU: ROZVAĎOČ R2 MDO

MĚŘÍTKO:

ČÍSLO VÝKRESU: **D.1.4-12**