
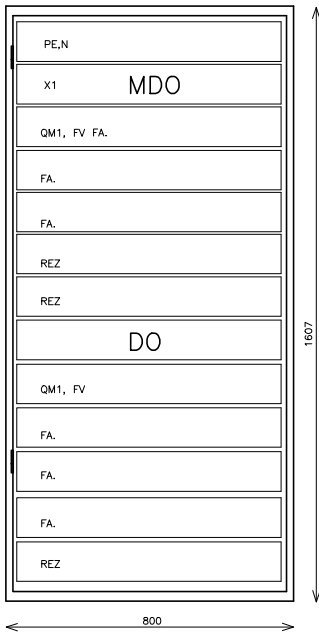


ROZVÁDĚČ R31 MDO

3 NPE~50Hz 400V/TN-S

UPOZORNĚNÍ: mohou být použity chrániče pouze typu A nebo B

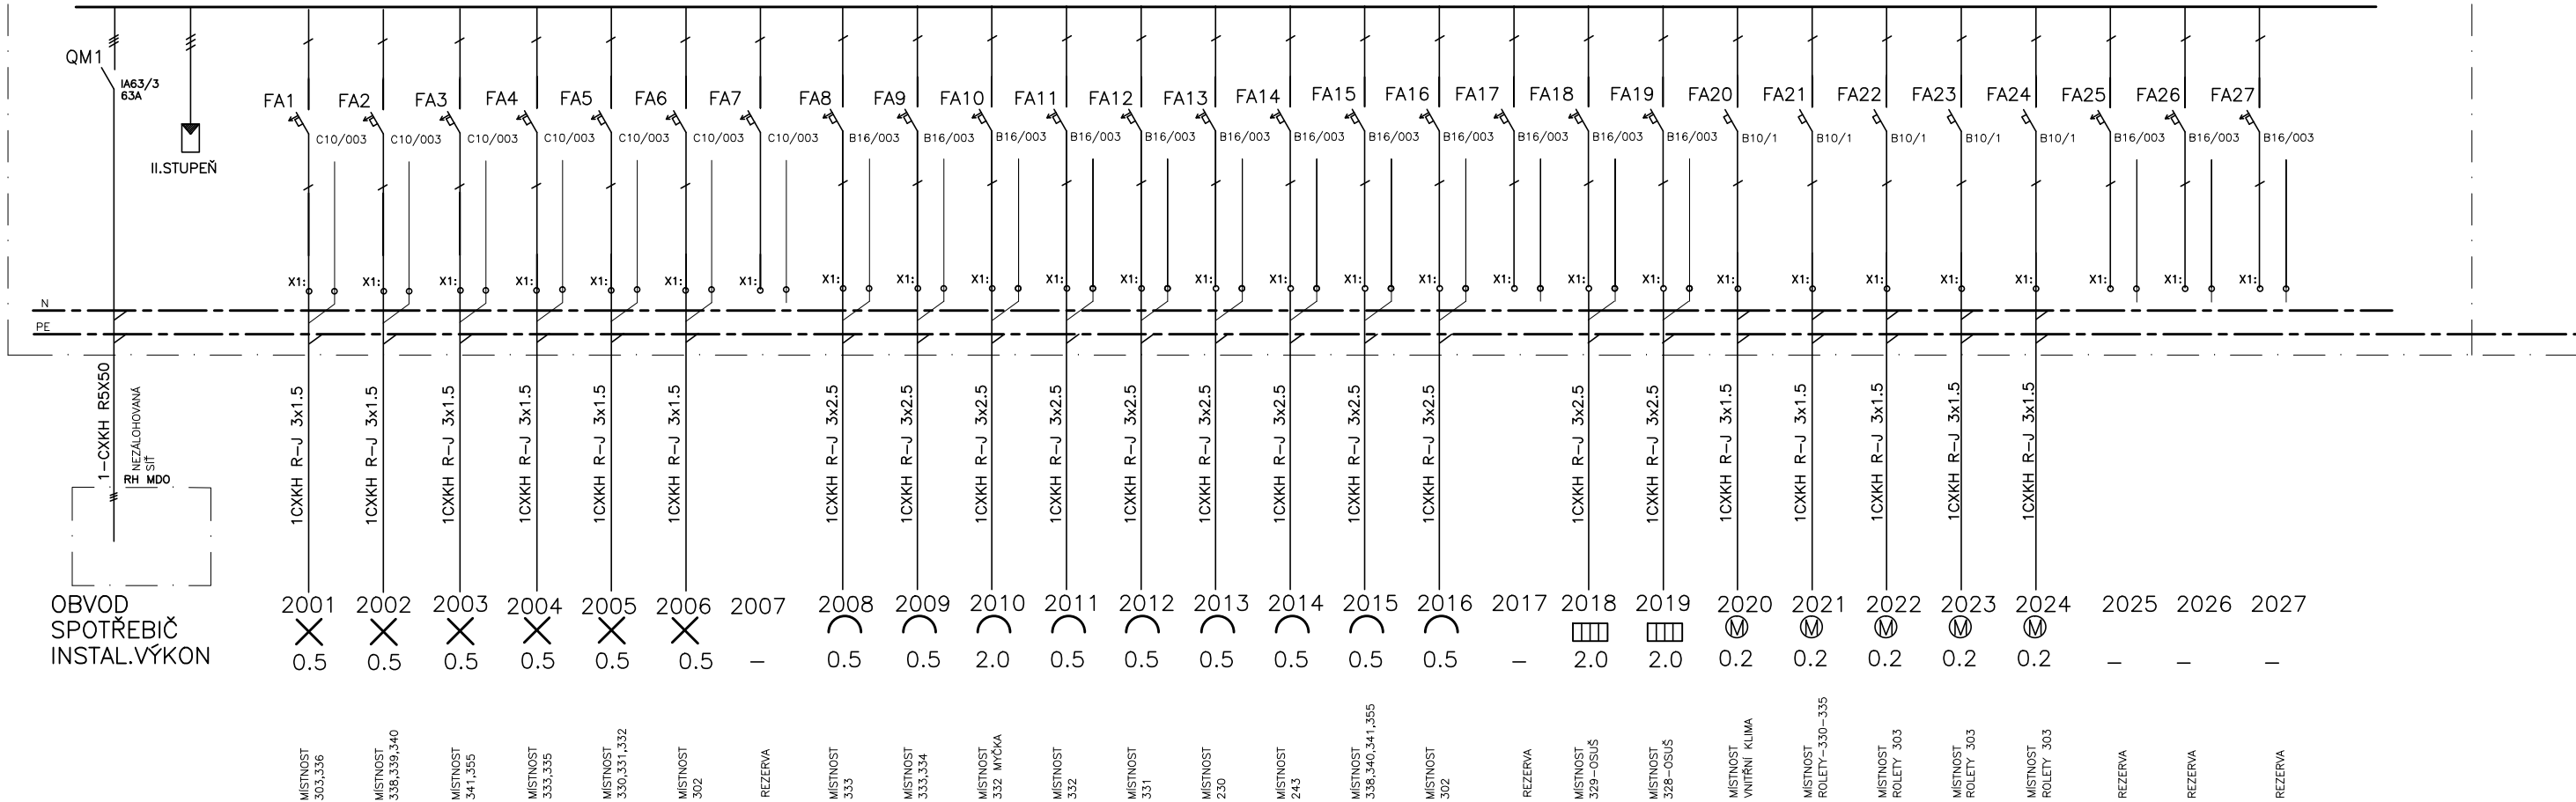


POHLED NA ROZV. R

PŘÍKLAD ROZMÍSTĚNÍ
3U-33/ 363 MOD.
800X1607X250

S POŽÁRNÍ ODOLNOSTÍ EI15/S200

Rozvodná soustava : 3NPE~50Hz 400V/TN-S
Ochrana : automatickým odpojením od zdroje
Krytí : IP 40/20
Instalovaný výkon : MDO 14.0kW
Výpočtové zatížení : MDO 8.4kW
Přívody vývody : zdola-zhora

ZODP. PROJEKTANT:	ING. MICHAEL KOTAS	
VYPRACOVAL:	ING. MICHAEL KOTAS	
PROJEKTANT OBJEKTU	D.1.4 TECHNIKA PROSTŘEDÍ STAVEB SILNOPROUDÁ ELEKTROTECHNIKA, VČ. OCHRANY PŘED BLESKEM	

ZODP. PROJEKTANT:	BARBORA KYŠKOVÁ	<div> Občanská 1116/18 710 00 Ostrava - Slezská Ostrava s.r.o.</div>
VYPRACOVAL:	KAREL ADAMČÍK	
KONTROLOVAL:	BARBORA KYŠKOVÁ	
PROJEKTANT OBJEKTU GENERÁLNÍ PROJEKTANT		
INVESTOR: MĚSTO BOHUMÍN, MASARYKOVA 158, 735 81 BOHUMÍN		MÍSTO STAVBY: SLEZSKÁ 207, STRÝ BOHUMÍN
		KATASTRÁLNÍ ÚZEMÍ: STARÝ BOHUMÍN
NÁZEV AKCE: BOHUMÍN MĚSTSKÁ NEMOCNICE PAVILON LDN, PŘÍJEZDOVÁ KOMUNIKACE A PARKOVIŠTĚ		PARCELNÍ ČÍSLO: 476/1, 467,466, 464/1, 468, 469/4, 476/12, 477/1, 470
STAVEBNÍ OBJEKT: S001		ĚÁST: STAVEBNÍ FORMÁT: A3
		DATUM: 01/2022 STUPEŇ: DPS
		ARCHIVNÍ ČÍSLO: 00222
OBSAH VÝKRESU: <div>ÜUZXAÖ ÄÜHÄ ÖU</div>		MĚŘITKO: <div><div>ČÍSLO VÝKRESU: D.1.4-26</div></div>