


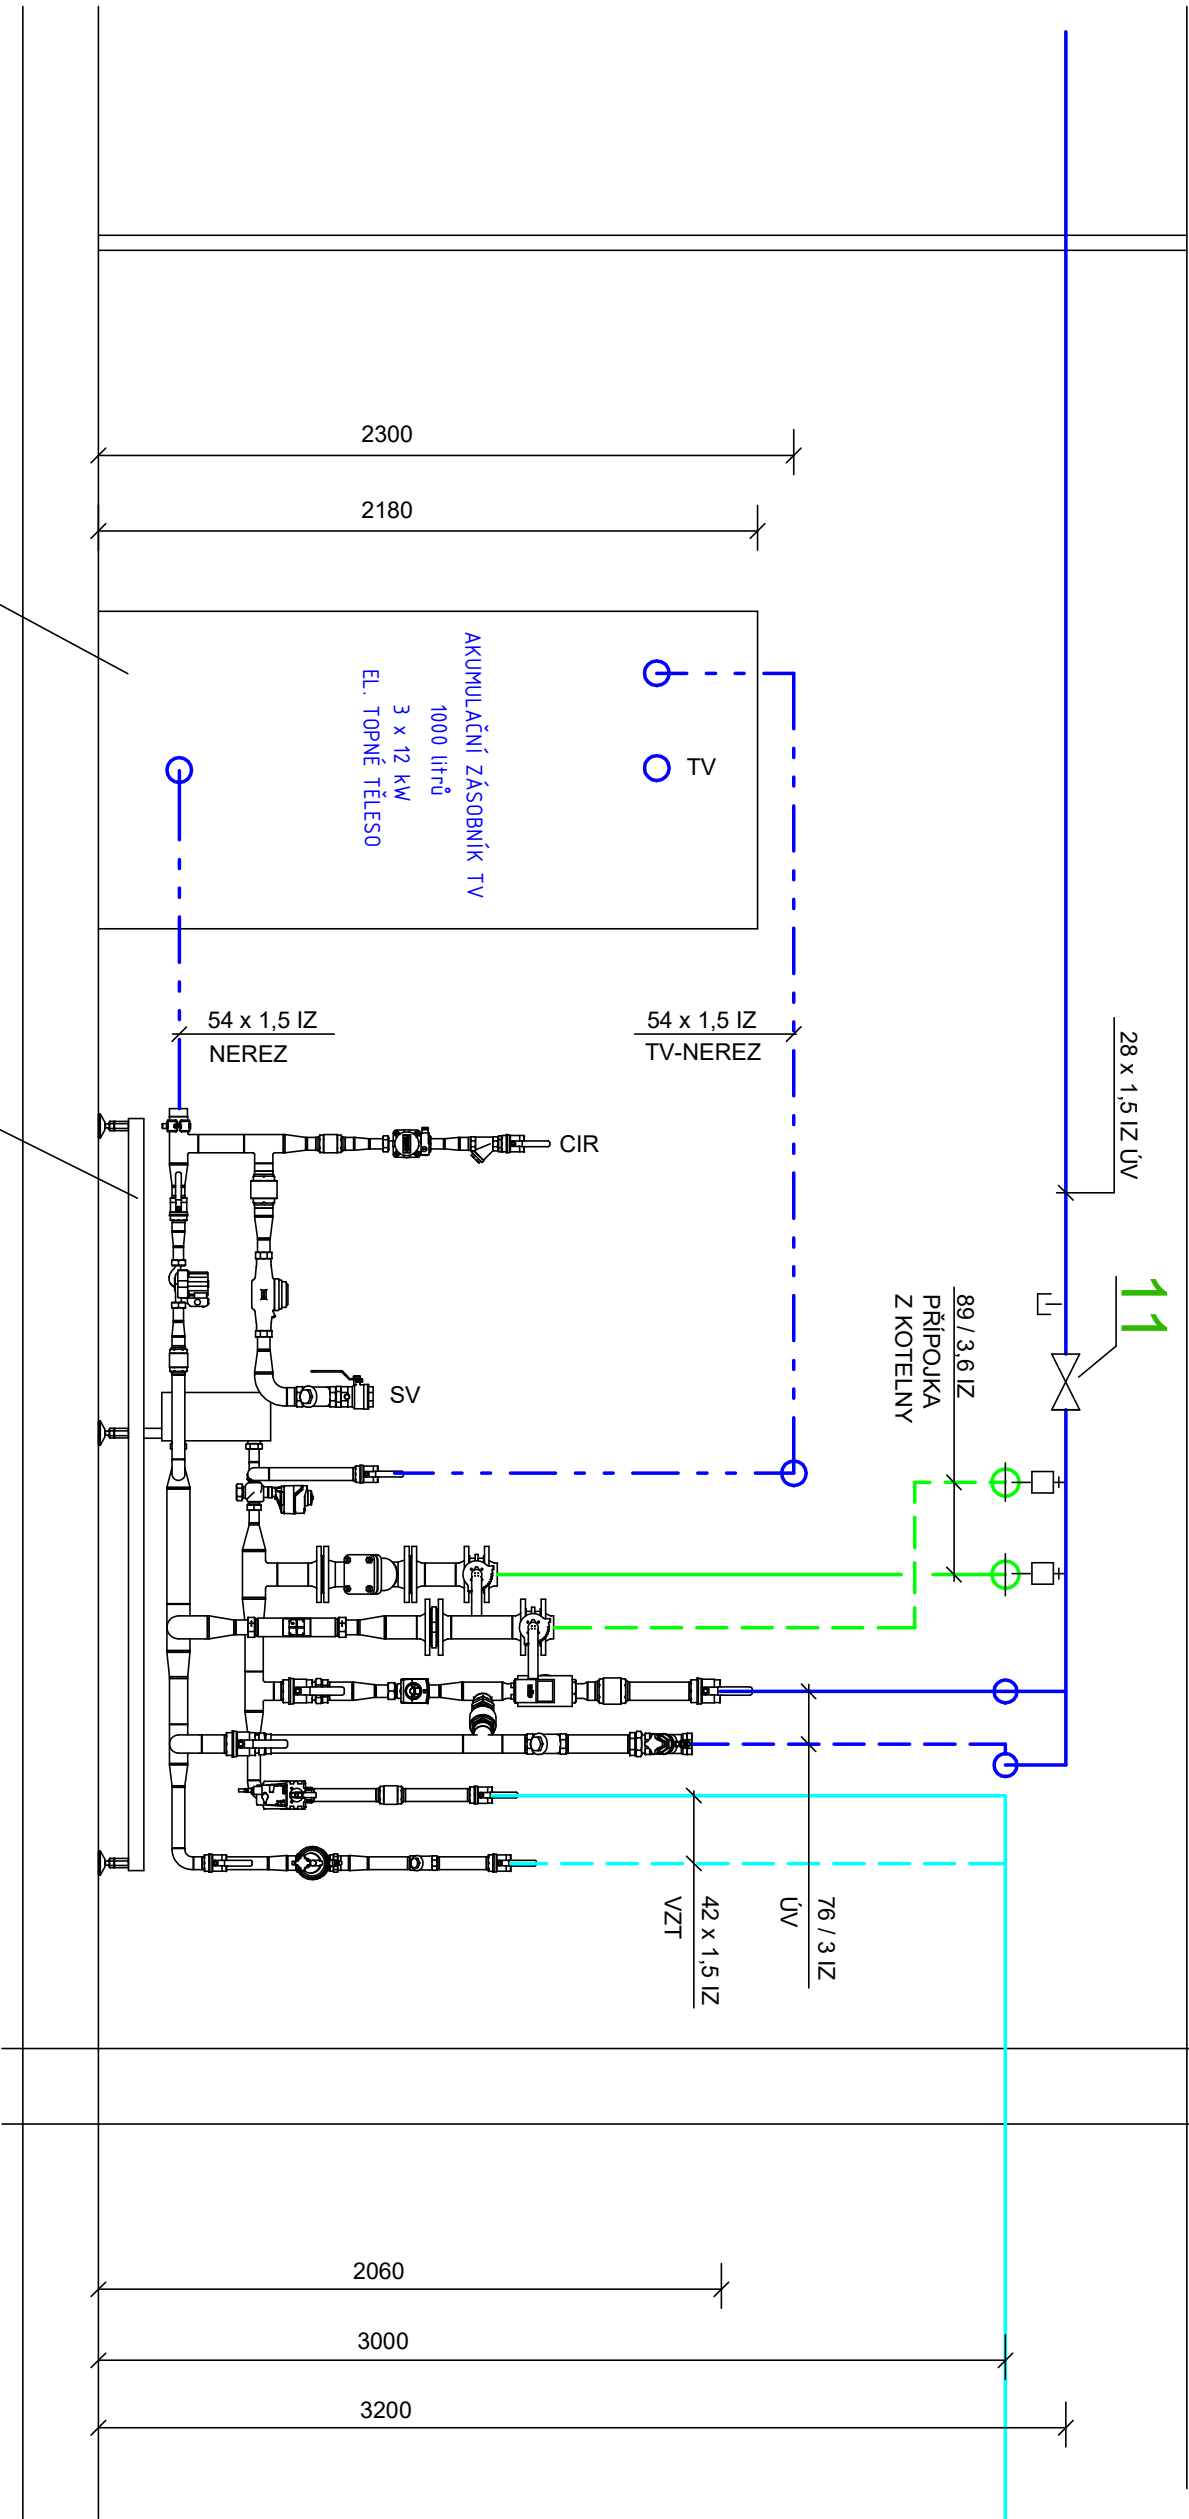


ŘEZ A - Ā



AUTORIZACE:

HLAVNÍ PROJEKTANT: BARBORA KYŠKOVÁ			
ZODP. PROJEKTANT: ING. EVA KOSTALOVÁ			
VYPRACOVAL: ING. EVA KOSTALOVÁ			
PROJEKTANT OBJEKTU: D.1.4 TECHNIKA PROSTŘEDÍ STAVEB - VYTÁPĚNÍ			
INVESTOR: MĚSTO BOHUMÍN, MASARYKOVA 158, 735 81 BOHUMÍN			
NÁZEV AKCE: BOHUMÍNSKÁ MĚSTSKÁ NEMOCNICE - PAVILON LDN, PŘÍJEZDOVÁ KOMUNIKACE A PARKOVIŠTĚ			
STAVEBNÍ OBJEKT: SO01 PAVILON LDN			
JMÉNO VÝKRESU: PŘEDÁVACÍ STANICE - ŘEZ A - Ā			
			
		Občanská 1116/18 710 00 Ostrava - Slezská Ostrava	
		MÍSTO STAVBY: SLEZSKÁ 207, STARÝ BOHUMÍN	
		KATASTRÁLNÍ ÚZEMÍ: STARÝ BOHUMÍN	
		PARCELNÍ ČÍSLO: 476/1, 467, 466, 464/1, 468, 469/4, 476/12, 477/1, 470	
ČÁST: TPS-VYT	FORMÁT: 420 x 297		
DATUM: 12 / 2021	STUPEŇ: DPS		
ARCHIVNÍ ČÍSLO:			
MĚŘÍTKO:			
1:25			
ČÍSLO VÝKRESU:			
D.1.4.b-305			