




Č.	NAZEV MÍSTNOSTI	PLOCHA (m²)	NALAPNÁ VÝSTĚVA
2.01	HALA SE SCHODIŠTĚM	38,81	KERAMICKÁ DLAŽBA
2.02	HALA	33,01	PVC
2.03	CHODBA	86,63	PVC
2.04	DVOULŮŽKOVÝ POKOJ "A"	27,68	PVC
2.05	HYGIENICKÉ ZÁZEMÍ - POKOJ "A"	7,76	KERAMICKÁ DLAŽBA
2.06	HYGIENICKÉ ZÁZEMÍ - POKOJ "A"	7,82	KERAMICKÁ DLAŽBA
2.07	DVOULŮŽKOVÝ POKOJ "B"	26,91	PVC
2.08	DVOULŮŽKOVÝ POKOJ "A"	26,91	PVC
2.09	HYGIENICKÉ ZÁZEMÍ - POKOJ "A"	7,76	KERAMICKÁ DLAŽBA
2.10	HYGIENICKÉ ZÁZEMÍ - POKOJ "A"	7,82	KERAMICKÁ DLAŽBA
2.11	DVOULŮŽKOVÝ POKOJ "B"	26,91	PVC
2.12	DVOULŮŽKOVÝ POKOJ "A"	26,91	PVC
2.13	HYGIENICKÉ ZÁZEMÍ - POKOJ "A"	7,76	KERAMICKÁ DLAŽBA
2.14	HYGIENICKÉ ZÁZEMÍ - POKOJ "A"	7,82	KERAMICKÁ DLAŽBA
2.15	DVOULŮŽKOVÝ POKOJ "A"	27,62	PVC
2.16	DVOULŮŽKOVÝ POKOJ "A"	26,99	PVC
2.17	HYGIENICKÉ ZÁZEMÍ - POKOJ "A"	7,76	KERAMICKÁ DLAŽBA
2.18	HYGIENICKÉ ZÁZEMÍ - POKOJ "A"	7,82	KERAMICKÁ DLAŽBA
2.19	DVOULŮŽKOVÝ POKOJ "B"	26,91	PVC
2.20	DVOULŮŽKOVÝ POKOJ "A"	26,91	PVC
2.21	HYGIENICKÉ ZÁZEMÍ - POKOJ "A"	7,76	KERAMICKÁ DLAŽBA
2.22	HYGIENICKÉ ZÁZEMÍ - POKOJ "A"	7,82	KERAMICKÁ DLAŽBA
2.23	DVOULŮŽKOVÝ POKOJ "B"	26,22	PVC
2.24	DVOULŮŽKOVÝ POKOJ "A"	26,21	PVC
2.25	HYGIENICKÉ ZÁZEMÍ - POKOJ "A"	7,76	KERAMICKÁ DLAŽBA
2.26	HYGIENICKÉ ZÁZEMÍ - POKOJ "A"	7,82	KERAMICKÁ DLAŽBA
2.27	DVOULŮŽKOVÝ POKOJ "B"	27,82	PVC
2.28	HYGIENICKÉ ZÁZEMÍ	4,78	KERAMICKÁ DLAŽBA
2.29	HYGIENICKÉ ZÁZEMÍ	4,80	KERAMICKÁ DLAŽBA
2.30	SKLAD REHABILITAČNÍCH POMŮCK	17,18	PVC
2.31	SKLAD ZDRAVOTNICKÝCH POMŮCK	16,89	PVC
2.32	KUCHYŇKA	16,89	PVC
2.33	DENNÍ MÍSTNOST SESTER	11,91	PVC
2.34	HYGIENICKÉ ZÁZEMÍ - POKOJ "A"	7,82	KERAMICKÁ DLAŽBA
2.35	SESTERNA	32,31	PVC
2.36	MÍSTNOST PRO ZKUSILÉ	9,65	KERAMICKÁ DLAŽBA
2.37	VTYH	6,16	PVC
2.38	SKLAD ČISTÉHO PRÁDLA A PLÍN	14,37	PVC
2.39	UMÝVÁRNA PACIENTŮ	26,24	KERAMICKÁ DLAŽBA
2.40	SKLAD OSTATNÍCH MATERIÁLŮ	17,67	PVC
2.41	SKLAD SPINÁVÉHO PRÁDLA	16,09	PVC
2.42	VTYH	6,16	PVC
2.43	OKNOVÝ SCHODIŠTĚ	34,78	KERAMICKÁ DLAŽBA
2.44	ČISTÍCÍ MÍSTNOST	6,27	KERAMICKÁ DLAŽBA
2.45	DVOULŮŽKOVÝ POKOJ "B"	26,91	PVC
2.46	HYGIENICKÉ ZÁZEMÍ - POKOJ "A"	7,82	KERAMICKÁ DLAŽBA
2.47	HYGIENICKÉ ZÁZEMÍ - POKOJ "A"	7,76	KERAMICKÁ DLAŽBA
2.48	DVOULŮŽKOVÝ POKOJ "A"	26,91	PVC
2.49	DVOULŮŽKOVÝ POKOJ "B"	26,91	PVC
2.50	HYGIENICKÉ ZÁZEMÍ - POKOJ "A"	7,76	KERAMICKÁ DLAŽBA
2.51	DVOULŮŽKOVÝ POKOJ "A"	26,22	PVC
2.52	DVOULŮŽKOVÝ POKOJ "A"	26,37	PVC
2.53	HYGIENICKÉ ZÁZEMÍ - POKOJ "A"	6,75	KERAMICKÁ DLAŽBA
2.54	UKLIDOVÁ KOMNATA	16,09	KERAMICKÁ DLAŽBA
2.55		1 365,9	

LEGENDA

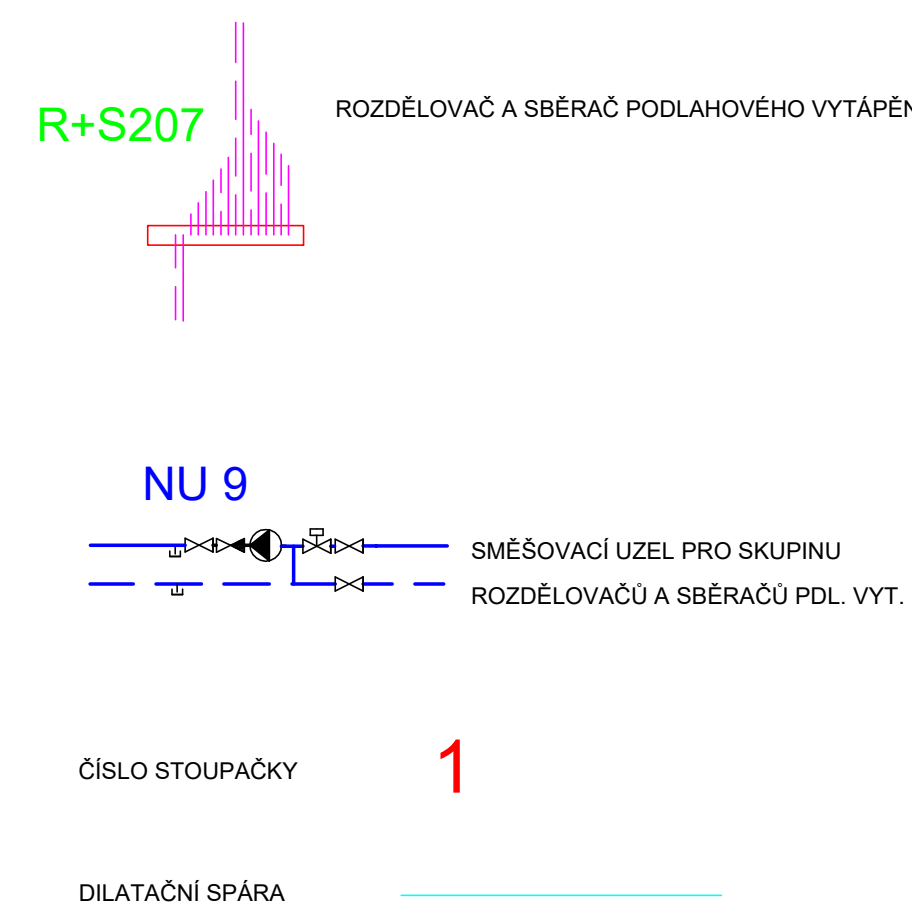

ČÍSLO STOLPÁCKY

DILATAČNÍ SPÁRA

AUTORIZACE:

HLAVNÍ PROJEKTANT: BARBORA KYŠKOVÁ ZODP. PROJEKTANT: ING. EVA KOSTALOVÁ VÝPRAVČOVÁNÍ: ING. EVA KOSTALOVÁ PROJEKTANT OBLASTI: STAVBY INVESTOR: MĚSTO BOHUMÍN, MASARYKOVA 158, 735 81 BOHUMÍN NÁZEV AKCE: BOHUMÍNSKÁ MĚSTSKÁ NEMOCNICE - PAVILON LDN, PŘÍJEZDOVÁ KOMUNIKACE A PARKOVIŠTĚ STAVBY OBJEKT: SODI PAVILON LDN Jméno výkresu: PUDORYS 2 NP	MÍSTO STAVBY: SLEZSKÁ 207, STARY BOHUMÍN PARCELNÍ ČÍSLO: 4761, 467, 466, 4641, 466, 466A, 4761Z, 4771, 479 ČÁST: TPS-VYT DATUM: 12/2021 STUPĚŇ: DPS MĚŘÍTKO: 1:50 ČÍSLO VÝKRESU: D.1.4.b-302
---	--