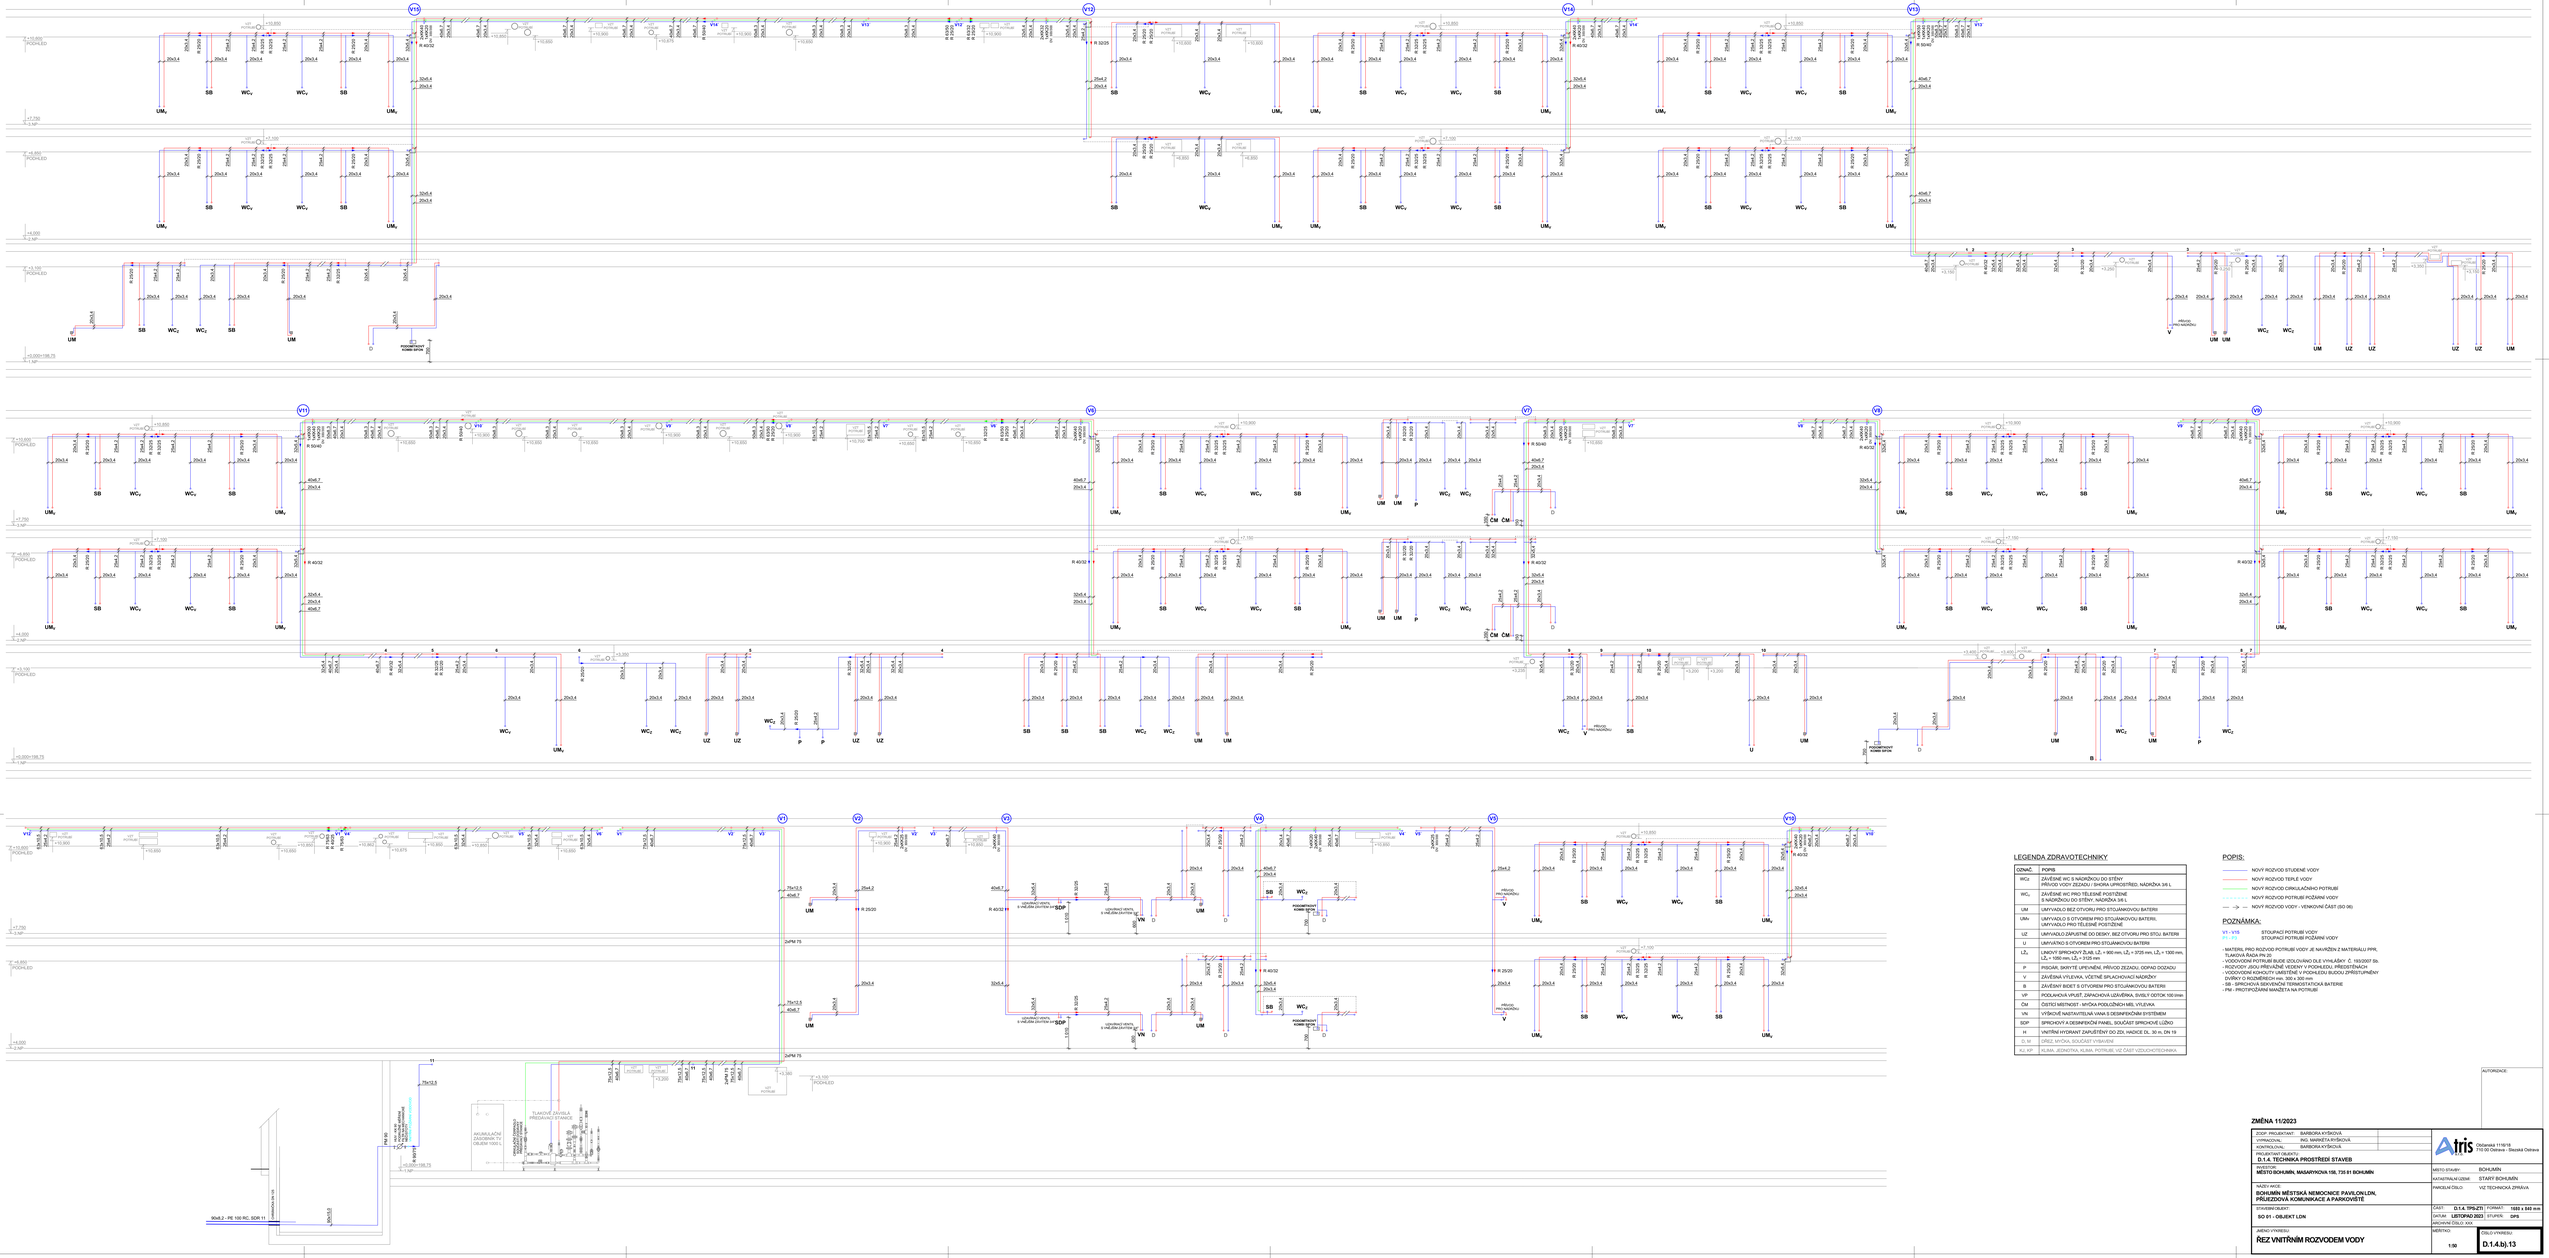
V11
V10
V9
V8
V7
V6
V5
V4
V3
V2
V1
+10,850 PODHLED
+7,750 +1,NP
+6,850 PODHLED
+4,000 +2,NP
+3,100 PODHLED
+0,000=198,75 +1,NP
UM
SB
WC
UZ
P
U
R 40/32
R 50/40
R 32/25
R 25/20
2xPM 75
75x12,5
40x6,7
32x5,4
20x3,4
20x2,2
ODVZDUŠNĚNÍ KOMBI SESTAVA
PŘÍVOD PRO MAZAČKU
ODVZDUŠNĚNÍ KOMBI SESTAVA
ODVZDUŠNĚNÍ KOMBI SESTAVA
UZAVÍRACÍ VENTIL S HILEM (SVITEK 10")
UZAVÍRACÍ VENTIL S HILEM (SVITEK 10")
UZAVÍRACÍ VENTIL S HILEM (SVITEK 10")
UZAVÍRACÍ VENTIL S HILEM (SVITEK 10")
ODVZDUŠNĚNÍ KOMBI SESTAVA
ODVZDUŠNĚNÍ KOMBI SESTAVA
PŘÍVOD PRO MAZAČKU
PŘÍVOD PRO MAZAČKU
PŘÍVOD PRO MAZAČKU