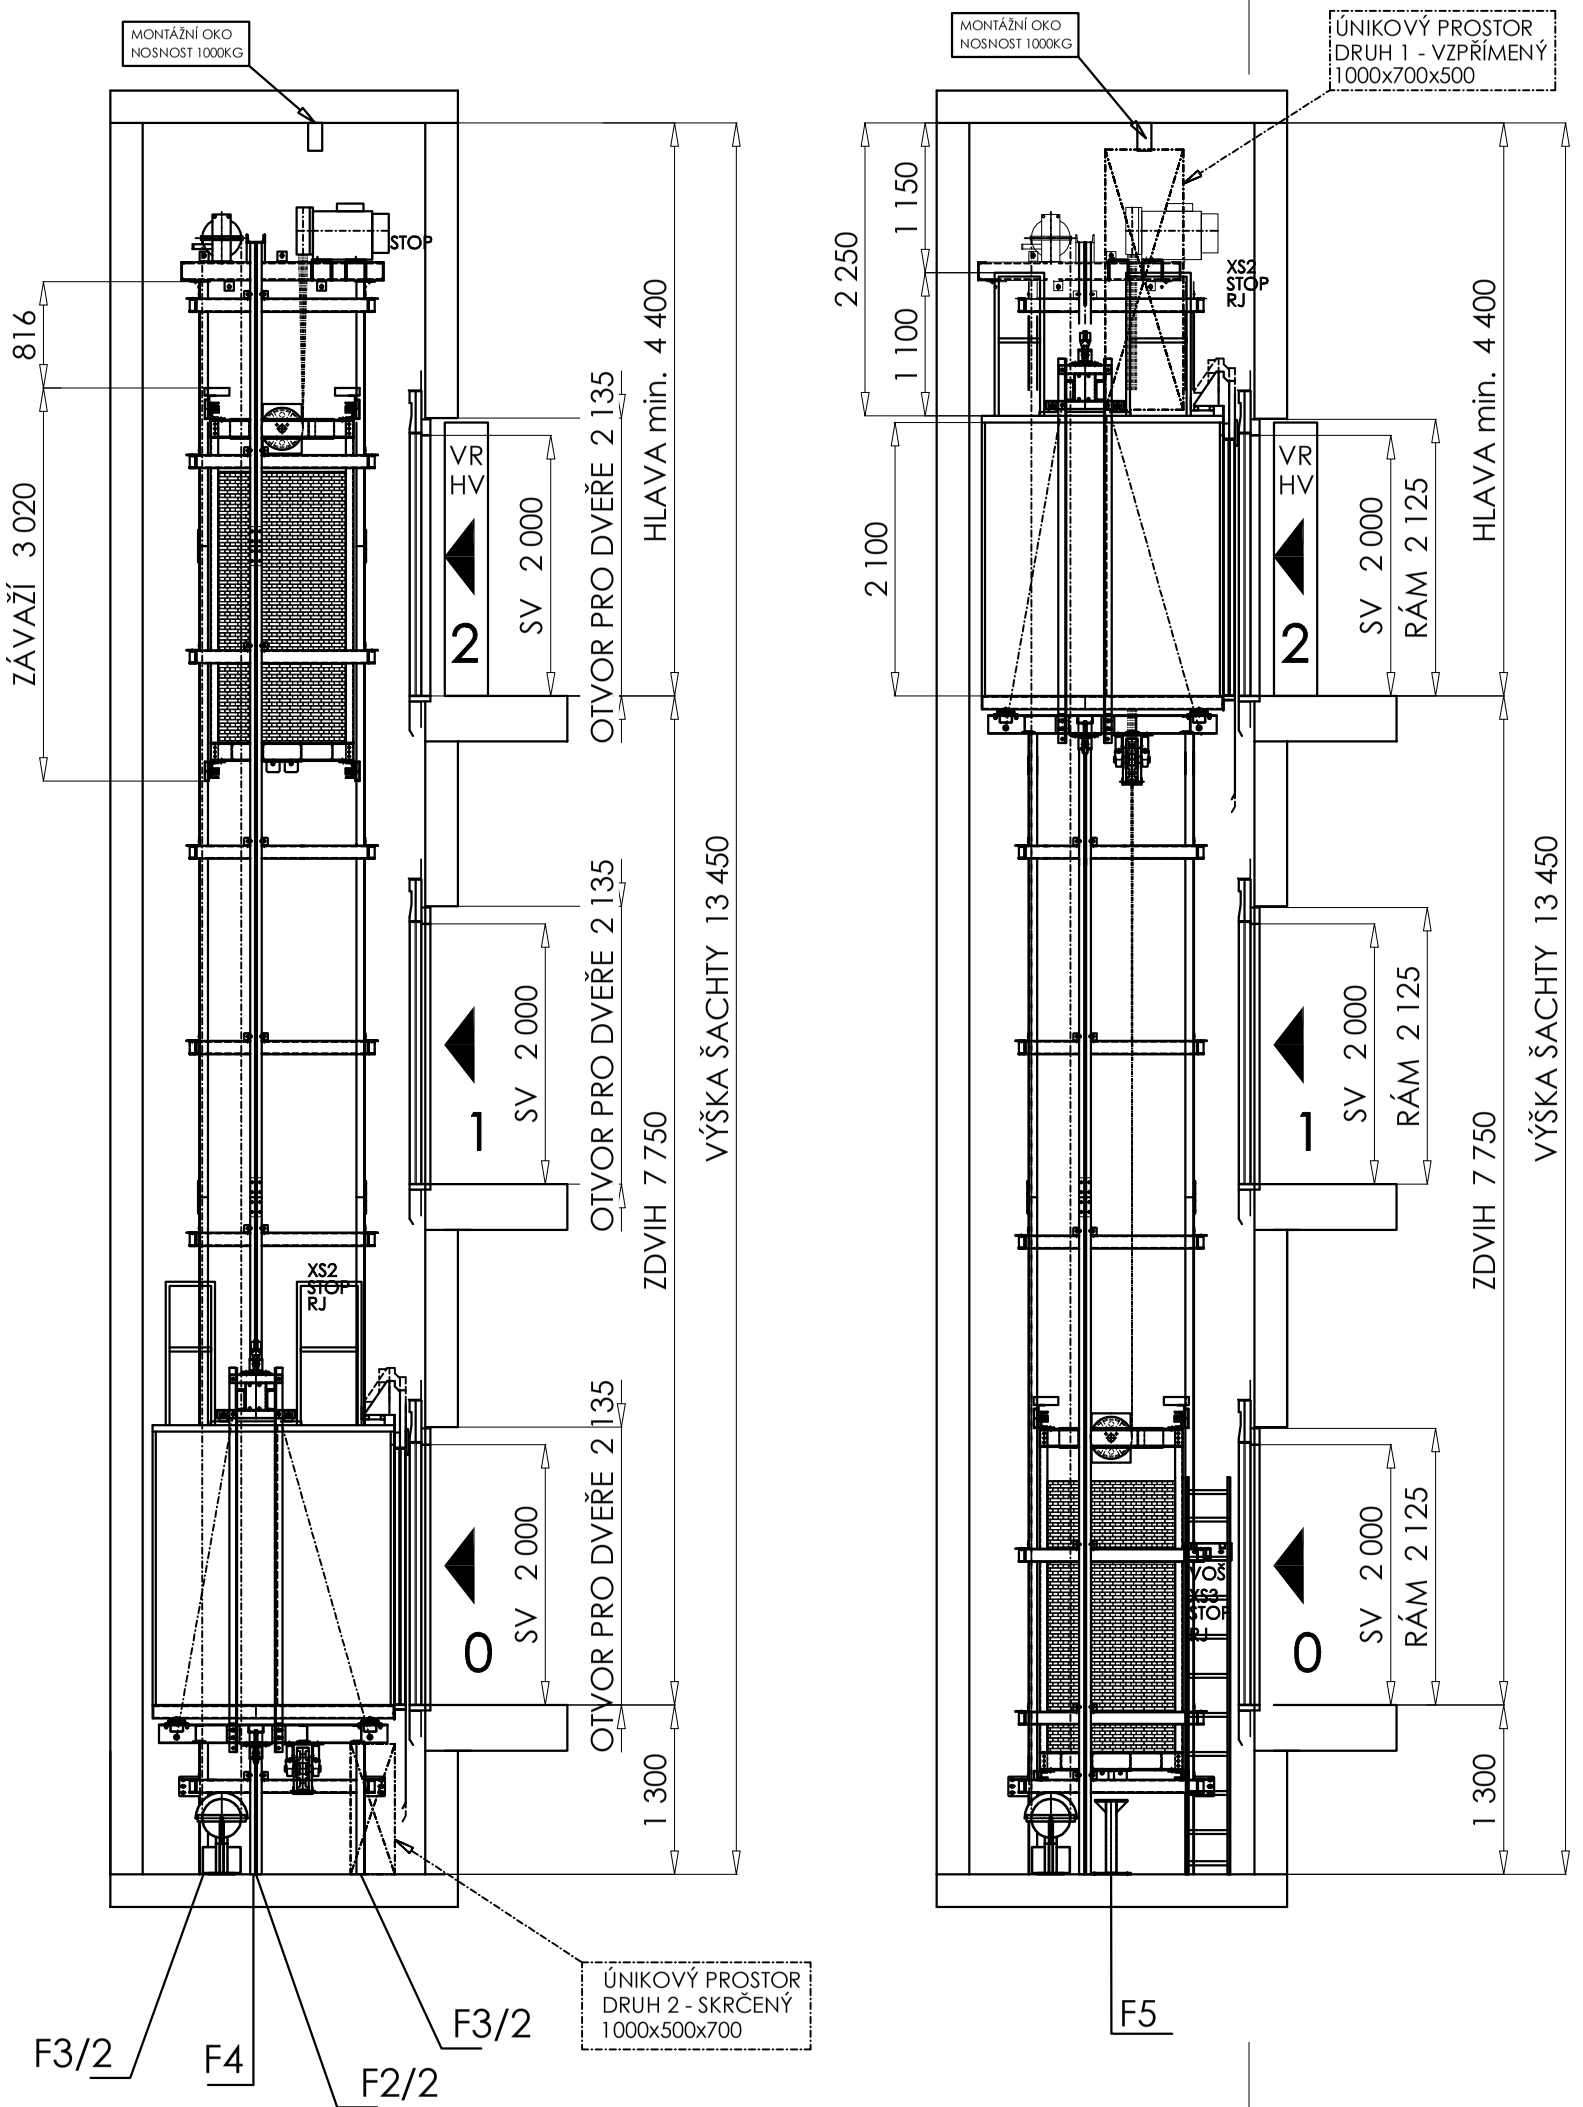

SMĚR SILOVÝCH ÚČINKŮ NA VODÍTKO

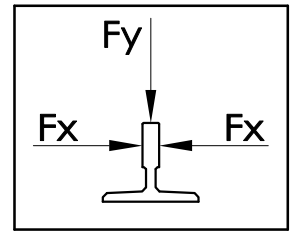

Fx=950 / 200N
Fy=950 / 600N

SÍLY PUSOBÍCÍ NA STAVEBNÍ KONSTRUKCI	
SÍLA NA PODLAHU STROJOVNY (ROŠTU POD STORJEM NA VODÍTKÁCH)	R1= 25 000 N
SÍLA PUSOBÍCÍ NA VODÍTKA VE SMĚRU OSY X - PUSOBENÍ ZACH. / NORM. PROVOZ	Fx= 950 N / 200 N
SÍLA PUSOBÍCÍ NA VODÍTKA VE SMĚRU OSY Y - PUSOBENÍ ZACH. / NORM. PROVOZ	Fy= 950 N / 600 N
SÍLA POD VODÍTKEM KLECE NA DNO PROHLUBNĚ	R2= 24 000 N
SÍLA POD VODÍTKEM VYVAŽOVACÍHO ZÁVAŽÍ NA DNO PROHLUBNĚ PŘI VYBAVENÍ ZACH.	R3= 1 900 N
SÍLA NA DNO PROHLUBNĚ PŘI DOSEDNUTÍ KLECE NA NÁRAZNÍKY	R4= 57 000 N
SÍLA NA PODLAHU PROHLUBNĚ PŘI DOSEDNUTÍ VYVAŽOVACÍHO ZÁVAŽÍ NA NÁRAZNÍKY	R5= 42 000 N

SÍLY R1, R2, R3, R4, R5 VŽDY PŮSOBÍ SAMOSTANĚ NA STAVEBNÍ KONSTRUKCI

POZOR! MÍRY JSOU UVEDENY V mm A ROZUMÍ SE
OD OMÍTKY K OMÍTCE (OD KONSTRUKCE KE KONSTRUKCI)

HV	hlavní vypínač	SN	magnetické snímače
VR	výtahový rozvaděč	OT	osvětlovací těleso
KV	koncový vypínač	OVK	tlačítkový ovladač
EI	elektroinstalace	VP	vypínač osvětlení šachty
RJ	revizní jízda	D.P.	dolní přejezd
OVK	ovladačová kombinace	M.V.	vzdálenost mezi vodítky
XS1	zásuvka 230V strojovna	OK	závěsné kabely
XS2	zásuvka 230V na kabině	M.L.	vzdálenost mezi lany
XS3	zásuvka 230V v prohlubni	OR	omezovač rychlosti
VOS	vyp. osvětlení šachty	M.P.V.	vzdálenost mezi patama vodítek
VS	vyp. osvětlení strojovny	M.V.P.	vzdálenost mezi vodítky protiváhy

POZ.	NÁZEV–ROZMĚR	MN.	NORMA	MATERIÁL	HM.

INDEX | ZMĚNA | DATUM | PODPIS

VÝROBA, MONTÁŽ, SERVIS VÝTAHŮ A ZDVIHACÍ TECHNIKY
NOVAlift
Nad Porubkou 649, 721 00 Ostrava - Svinov
tel. 596 620 758 FAX+tel. 596 620 759

ZN. MAT. –	T.O. –	MĚŘÍTKO: M 1:X	HMOTNOST
ROZM. – POLOTOVAR		ČSN	TŘ. Č.
POM. ZAŘ.		REF: A3	Č. KUSOVNÍKU –
VYPRACOVAL: Patrik Paviásek	NORM. REF.	STARÝ V.	Č. Z.
PŘEZKOUŠEL:	SCHVÁLIL: Ing.David Gřundil		
TECHNOL. –	DATUM: 05.01.2022		

NÁZEV: ŘEZ ŠACHTOU - TOV_630
LDN BOHUMÍN

VP5560321 2
Listů List