


- LEGENDA:**
- STÁVAJÍCÍ POLOHOPIŠ A VÝŠKOPIS
 - NEJEN SOUČÁSTÍ TĚTO STAVBY, PATŘÍ DO STAVBY BOHUMIN MĚSTSKÁ NEMOCNICE PAVILON LDN, PŘÍJEZDOVÁ KOMUNIKACE A PARKOVIŠTĚ - 0. etapa
 - SKUTEČNÉ PROVEDENÍ STAVBY BOHUMIN MĚSTSKÁ NEMOCNICE - PŘÍSTAVBA AMBULANTNÍHO TRAKTU VČ. PŘÍJEZDOVÉ KOMUNIKACE A PARKOVIŠTĚ
 - NAVRŽENÉ ZPEVNĚNÉ PLOCHY
 - ODSTRANĚNÍ STÁVAJÍCÍ ZPEVNĚNÉ PLOCHY - ASFALTOVÝ RECYKLÁT TL. 300 mm
 - ODSTRANĚNÍ STÁVAJÍCÍ KOMUNIKACE - ASFALTOVÝ BETON(FRÉZOVÁNÍ 2x50) ŠTĚRKODRT TL. 300 mm
 - ODSTRANĚNÍ STÁVAJÍCÍ ÚČELOVÉ KOMUNIKACE ASFALT TL. 50 mm + PODKLADNÍ BETON TL. 250 mm
 - ODSTRANĚNÍ STÁVAJÍCÍ ZPEVNĚNÉ PLOCHY BETON TL. 250 mm + ŠTĚRKODRT PROMÍŠENÁ S HLINOU TL. 150 mm
 - ODSTRANĚNÍ STÁVAJÍCÍHO CHODNÍKU BETONOVÁ DLAŽBY TL.60 mm + ŠTĚRKODRT TL. 200 mm
 - VYTRŽENÍ A ODSTRANĚNÍ BETONOVÉHO OBRUBNÍKU BO 10/25
 - VYTRŽENÍ A ODSTRANĚNÍ BETONOVÉHO OBRUBNÍKU BO 15/25
 - VYTRŽENÍ A ODSTRANĚNÍ BETONOVÉHO OBRUBNÍKU BO 25/50
 - ODSTRANĚNÍ STÁVAJÍCÍ ULIČNÍ VPUSTI

- LEGENDA STAV. INŽ. SÍTÍ:**
- SPÁŠKOVÁ KANALIZACE
 - DEŠŤOVÁ KANALIZACE
 - JEDNOTNÁ KANALIZACE
 - VODOVOD
 - STL PLYNOVOD
 - PODZEMNÍ VEDENÍ NN

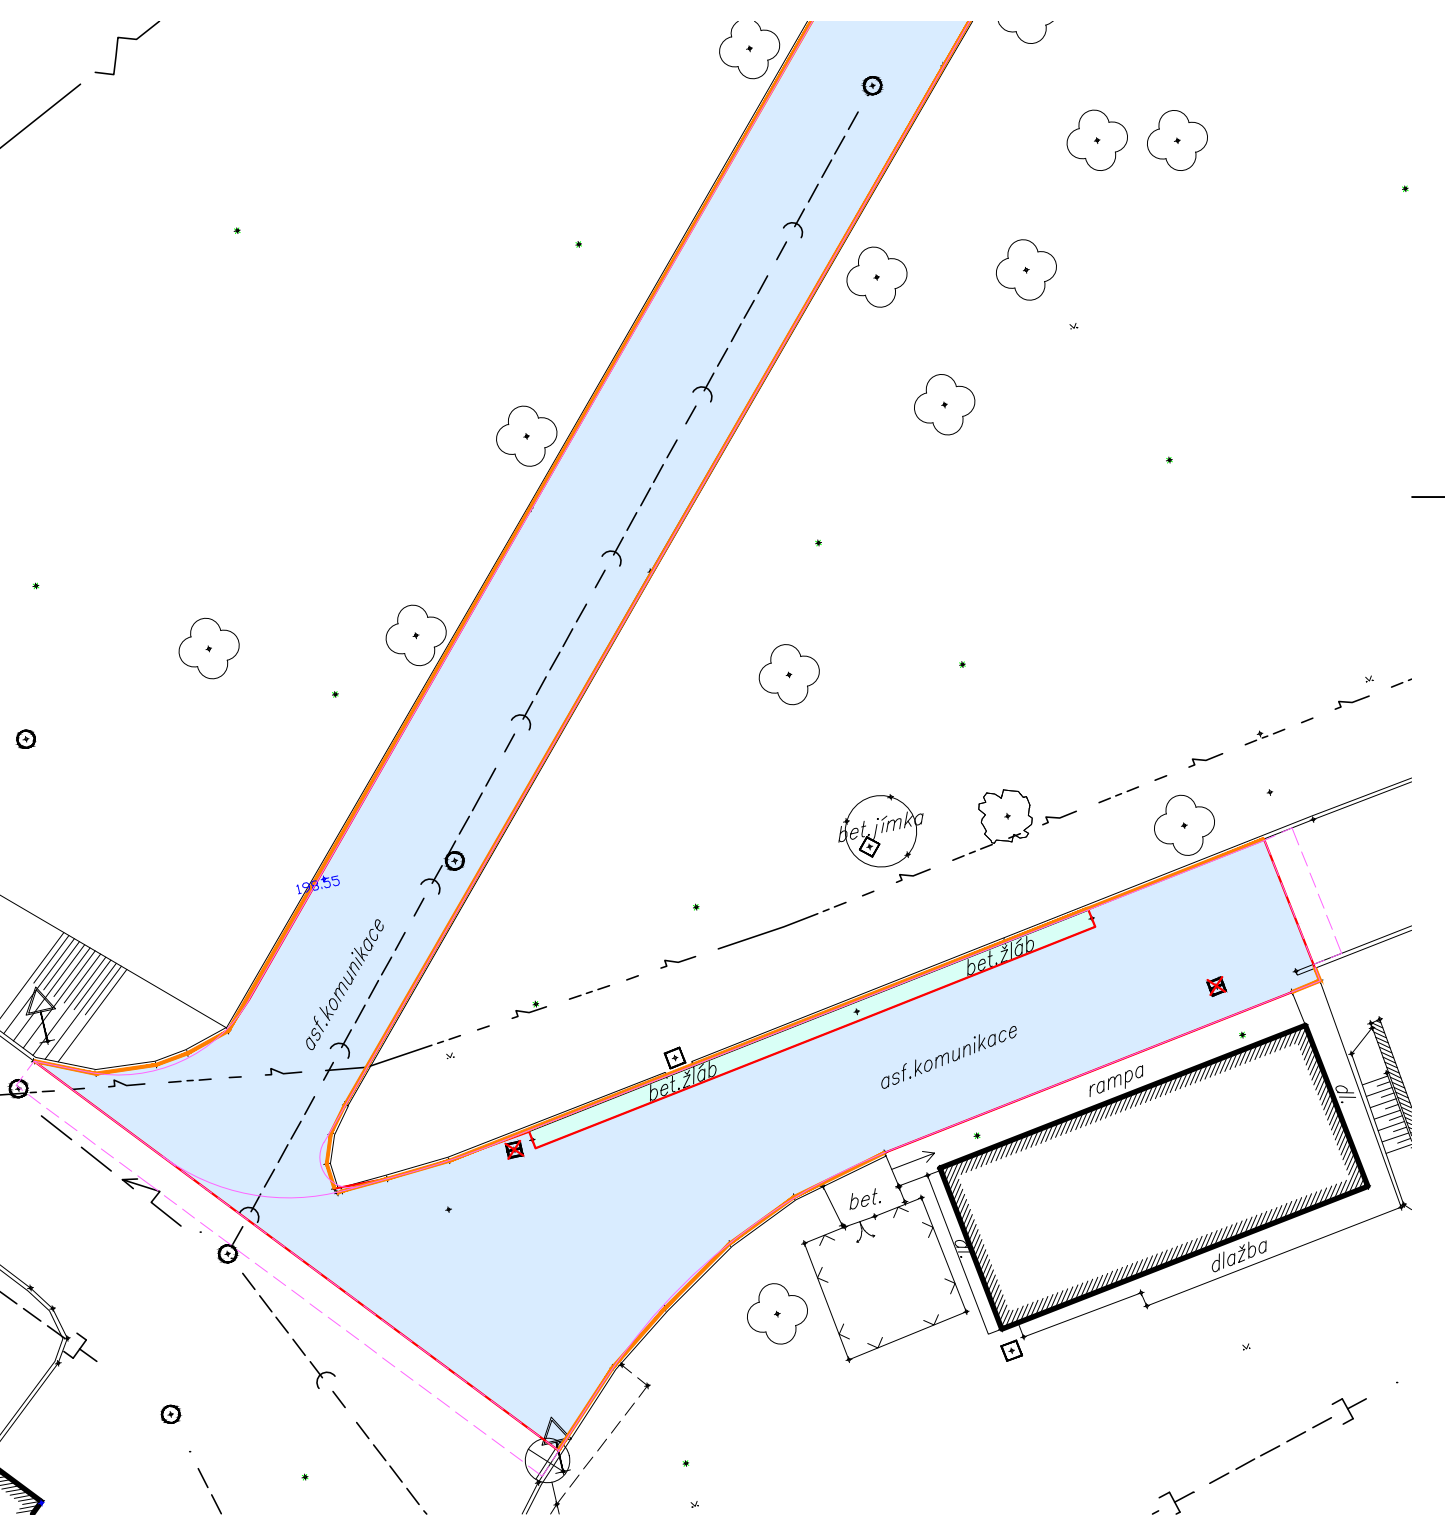

ZMĚNA 10/2025

| | |
|---------------------|---|
| ZOOP. PROJEKTANT: | ING. VLASTIMIL SMÍRÁK |
| VYPRACOVAL: | ING. LADISLAV ZAHRAĐNÍČEK |
| KONTROLOVAL: | BARBORA KYŠKOVÁ |
| PROJEKTANT OBJEKTU: | D.1.1. ARCHITEKTONICKO STAVEBNÍ ŘEŠENÍ |
| INVESTOR: | MĚSTO BOHUMÍN, MASARYKOVA 158, NOVÝ BOHUMÍN, 735 81, BOHUMÍN |
| NÁZEV AKCE: | BOHUMÍN MĚSTSKÁ NEMOCNICE PAVILON LDN, PŘÍJEZDOVÁ KOMUNIKACE A PARKOVIŠTĚ |
| STAVEBNÍ OBJEKT: | SO 02 - ZPEVNĚNÉ PLOCHY A PARKOVIŠTĚ |
| JMÉNO VÝKRESU: | SITUACE DEMOLICE ZPEVNĚNÝCH PLOCH |

AUTORIZACE:

tris Občanská 1116/18
s.r.o. 710 00 Ostrava - Slezská Ostrava

| | |
|--------------------|-----------------------------------|
| MÍSTO STAVBY: | BOHUMÍN |
| KATASTRÁLNÍ ÚZEMÍ: | STARÝ BOHUMÍN |
| PARCELNÍ ČÍSLO: | VIZ. B. SOUHRNNÁ TECHNICKÁ ZPRÁVA |
| ČÁST: | STAVEBNÍ |
| DATUM: | LEZEN 2022 |
| ARCHIVNÍ ČÍSLO: | STUPĚN: DPS |
| MĚRÍTKO: | ČÍSLO VÝKRESU: 1:250 |
| | D.1.1.b.12 |