CHARAKTERISTICKÝ ŘEZ CH1.

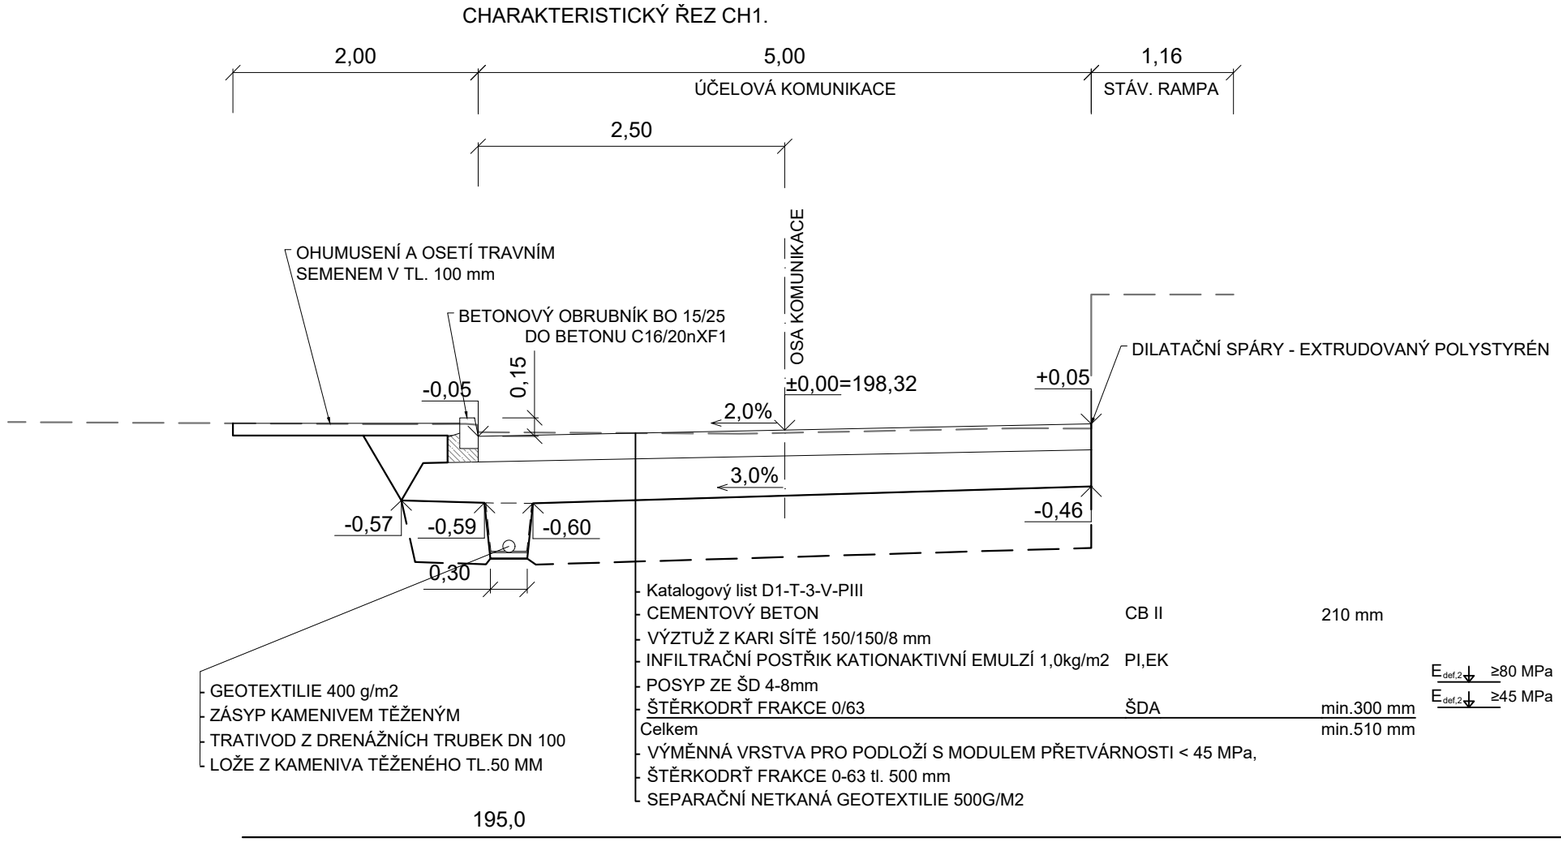

AUTORIZACE:

ZMĚNA 10/2025

ZODP. PROJEKTANT:	ING. VLASTIMIL ŠMIŘÁK	
VYPRACOVAL:	ING. LADISLAV ZAHRADNÍČEK	
KONTROLOVAL:	BARBORA KYŠKOVÁ	

PROJEKTANT OBJEKTU:
D.1.1. ARCHITEKTONICKO STAVEBNÍ ŘEŠENÍ

Atris s.r.o.
Občanská 1116/18
710 00 Ostrava - Slezská Ostrava

INVESTOR:
MĚSTO BOHUMÍN, MASARYKOVA 158, NOVÝ BOHUMÍN, 735 81, BOHUMÍN

MÍSTO STAVBY: BOHUMÍN

KATASTRÁLNÍ ÚZEMÍ: STARÝ BOHUMÍN

PARCELNÍ ČÍSLO: VIZ. B. SOUHRNNÁ TECHNICKÁ ZPRÁVA

NÁZEV AKCE:
BOHUMÍN MĚSTSKÁ NEMOCNICE PAVILON LDN, PŘÍJEZDOVÁ KOMUNIKACE A PARKOVIŠTĚ

STAVEBNÍ OBJEKT:
SO 02 - ZPEVNĚNÉ PLOCHY A PARKOVIŠTĚ

ČÁST: **STAVEBNÍ** FORMÁT: **420/297**

DATUM: **LEDEN 2022** STUPEŇ: **DPS**

ARCHIVNÍ ČÍSLO:

JMÉNO VÝKRESU:
CHARAKTERISTICKÝ ŘEZ CH1

MĚŘÍTKO: **1:50**

ČÍSLO VÝKRESU: **D.1.1.b.2.12**