


CHARAKTERISTICKÝ ŘEZ H1.
0,072 60 km

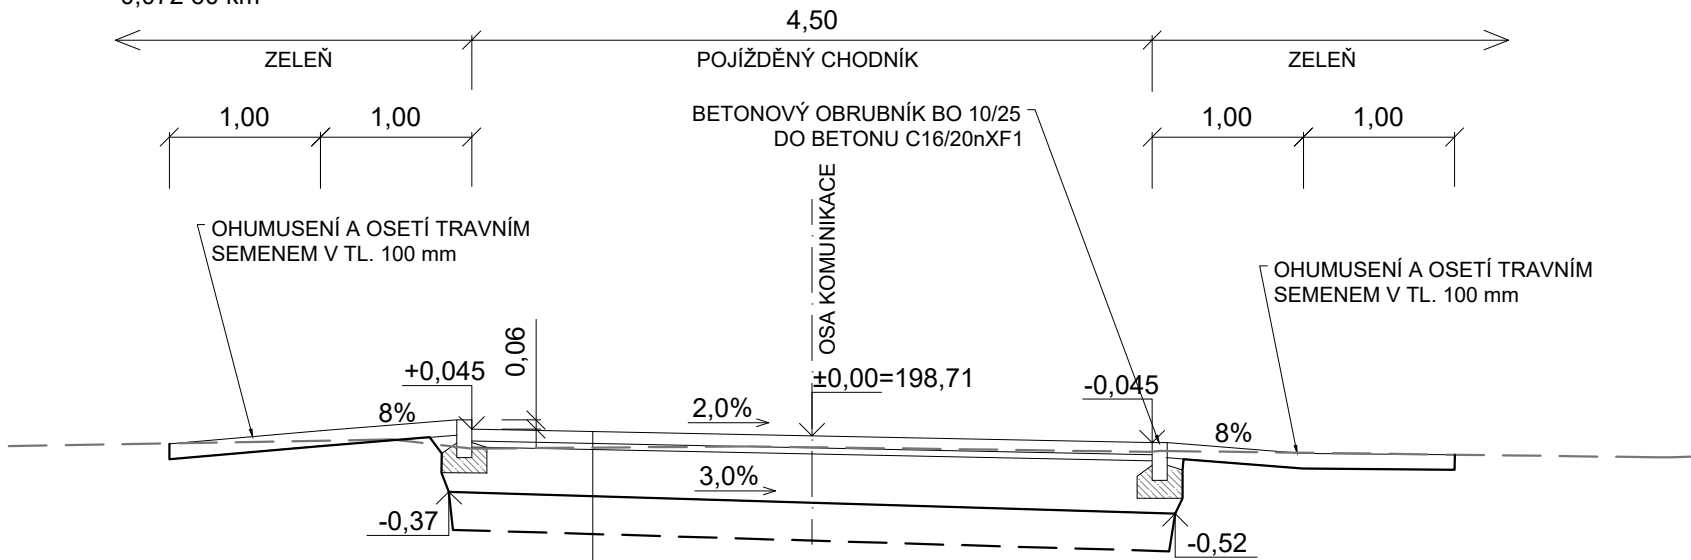

- BETONOVÁ DLAŽBA DL 80 mm
- ŠTĚRKODRŤ 0-8 ŠD 40 mm $E_{def,2} \downarrow 70 \text{ MPa}$
- ŠTĚRKODRŤ 0-63 ŠD min.300 mm $E_{def,2} \downarrow 30 \text{ MPa}$
- S min.420 mm
- VÝMĚNNÁ VRSTVA PRO PODLOŽÍ S MODULEM PŘETVÁRNOSTI < 30 MPa, ŠTĚRKODRŤ FRAKCE 0-63 tl. 250 mm
- SEPARAČNÍ NETKANÁ GEOTEXTILIE 400G/M2

193,0

AUTORIZACE:

ZMĚNA 10/2025

ZODP. PROJEKTANT: ING. VLASTIMIL ŠMIŘÁK		<div><div><div>A</div><div>tris</div><div>s.r.o.</div></div><div>Občanská 1116/18 710 00 Ostrava - Slezská Ostrava</div></div>
VYPRACOVAL: ING. LADISLAV ZAHRADNÍČEK		
KONTROLOVAL: BARBORA KYŠKOVÁ		
PROJEKTANT OBJEKTU: D.1.1. ARCHITEKTONICKO STAVEBNÍ ŘEŠENÍ		
INVESTOR: MĚSTO BOHUMÍN, MASARYKOVA 158, NOVÝ BOHUMÍN, 735 81, BOHUMÍN		MÍSTO STAVBY: BOHUMÍN
		KATASTRÁLNÍ ÚZEMÍ: STARÝ BOHUMÍN
NÁZEV AKCE: BOHUMÍN MĚSTSKÁ NEMOCNICE PAVILON LDN, PŘÍJEZDOVÁ KOMUNIKACE A PARKOVIŠTĚ		PARCELNÍ ČÍSLO: VIZ. B. SOUHRNNÁ TECHNICKÁ ZPRÁVA
STAVEBNÍ OBJEKT: SO 02 - ZPEVNĚNÉ PLOCHY A PARKOVIŠTĚ		ČÁST: STAVEBNÍ FORMÁT: 420/297
		DATUM: LEDEN 2022 STUPEŇ: DPS
		ARCHIVNÍ ČÍSLO:
JMÉNO VÝKRESU: CHARAKTERISTICKÝ ŘEZ H1		MĚŘÍTKO: 1:50
		ČÍSLO VÝKRESU: D.1.1.b.2.6