

PŮDORYS



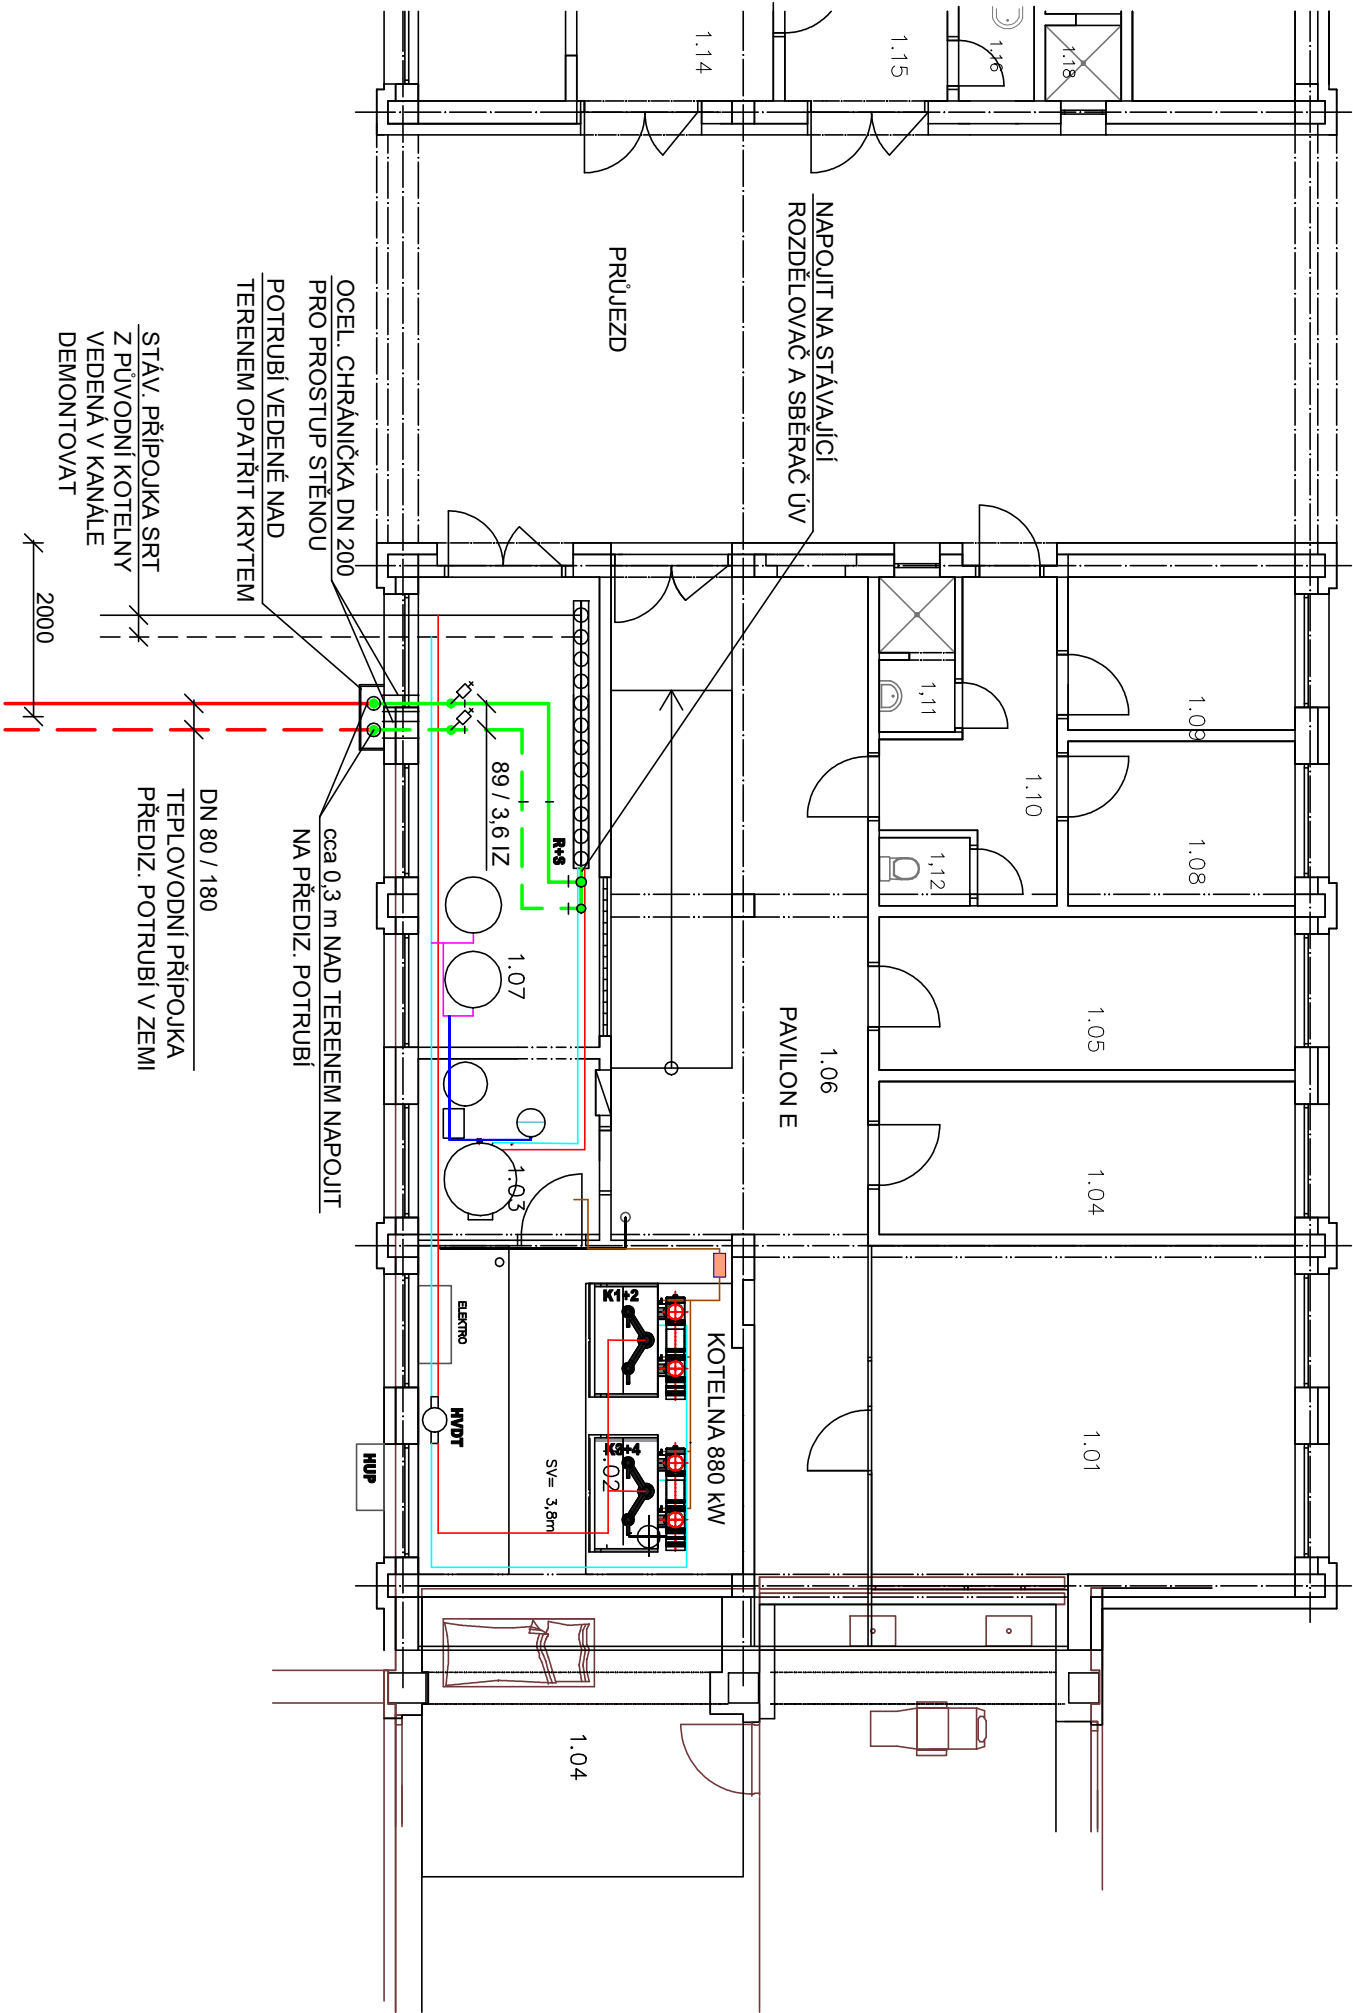






SCHÉMA ZAPOJENÍ

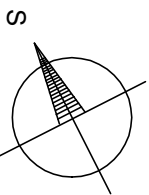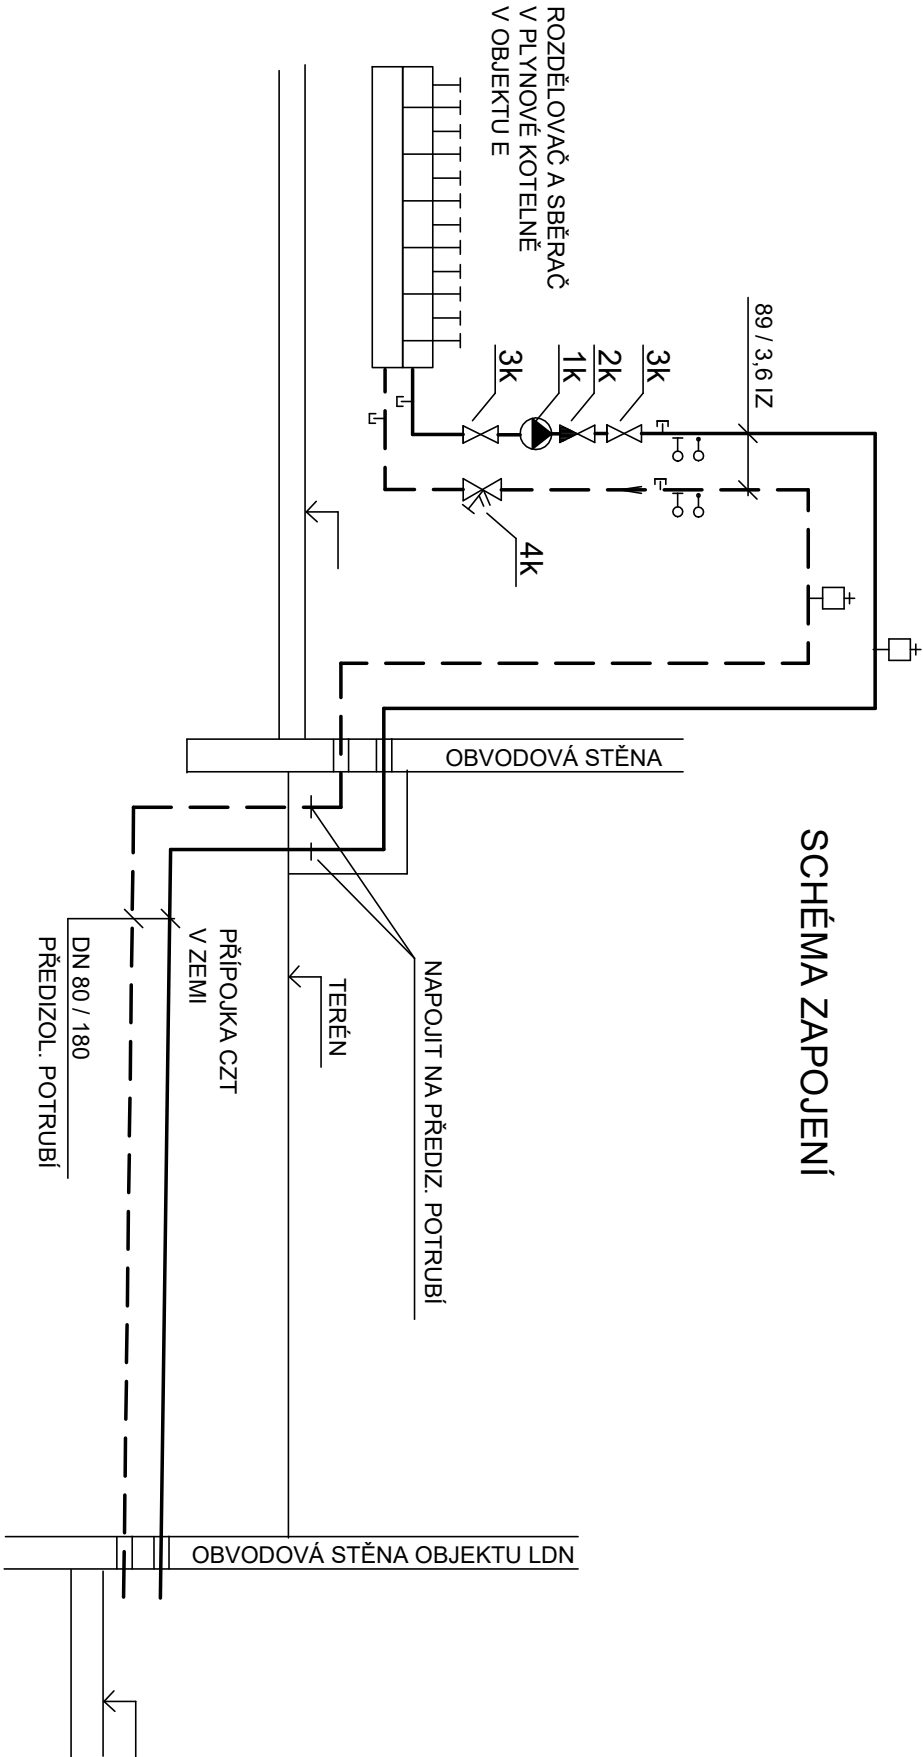

HLAVNÍ PROJEKTANT: BARBORA KYŠKOVÁ			
ZODP. PROJEKTANT:	ING. EVA KOSTALOVÁ		
VYPRACOVAL:	ING. EVA KOSTALOVÁ		
PROJEKTANT OBJEKTU:	D.1.4 TECHNIKA PROSTŘEDÍ STAVEB - VYTÁPĚNÍ		
INVESTOR:		MÍSTO STAVBY: SLEZSKÁ 207, STARÝ BOHUMÍN	
MÍSTO BOHUMÍN, MASARYKOVA 158, 735 81 BOHUMÍN		KATASTRÁLNÍ ÚZEMÍ: STARÝ BOHUMÍN	
NÁZEV AKCE:	PARCELNÍ ČÍSLO: 476/1, 467, 466, 464/1, 468, 469/4, 476/12, 477/1, 470		
BOHUMÍNSKÁ MĚSTSKÁ NEMOCNICE - PAVILON LDN, PŘÍJEZDOVÁ KOMUNIKACE A PARKOVIŠTĚ			
STAVEBNÍ OBJEKT:	ČÁST: TPS-VYT	FORMÁT: 594 x 297	
S004 PŘÍPOJKA TEPLA	DATUM: 12 / 2021	STUPEŇ: DPS	
	ARCHIVNÍ ČÍSLO:		
JMÉNO VÝKRESU:	MĚŘÍTKO:	ČÍSLO VÝKRESU:	
NAPLOJENÍ V PLYNOVÉ KOTELNĚ		1:100	
		D.1.4.b-305	

AUTORIZACE:

ČÍSLO VÝKRESU: