

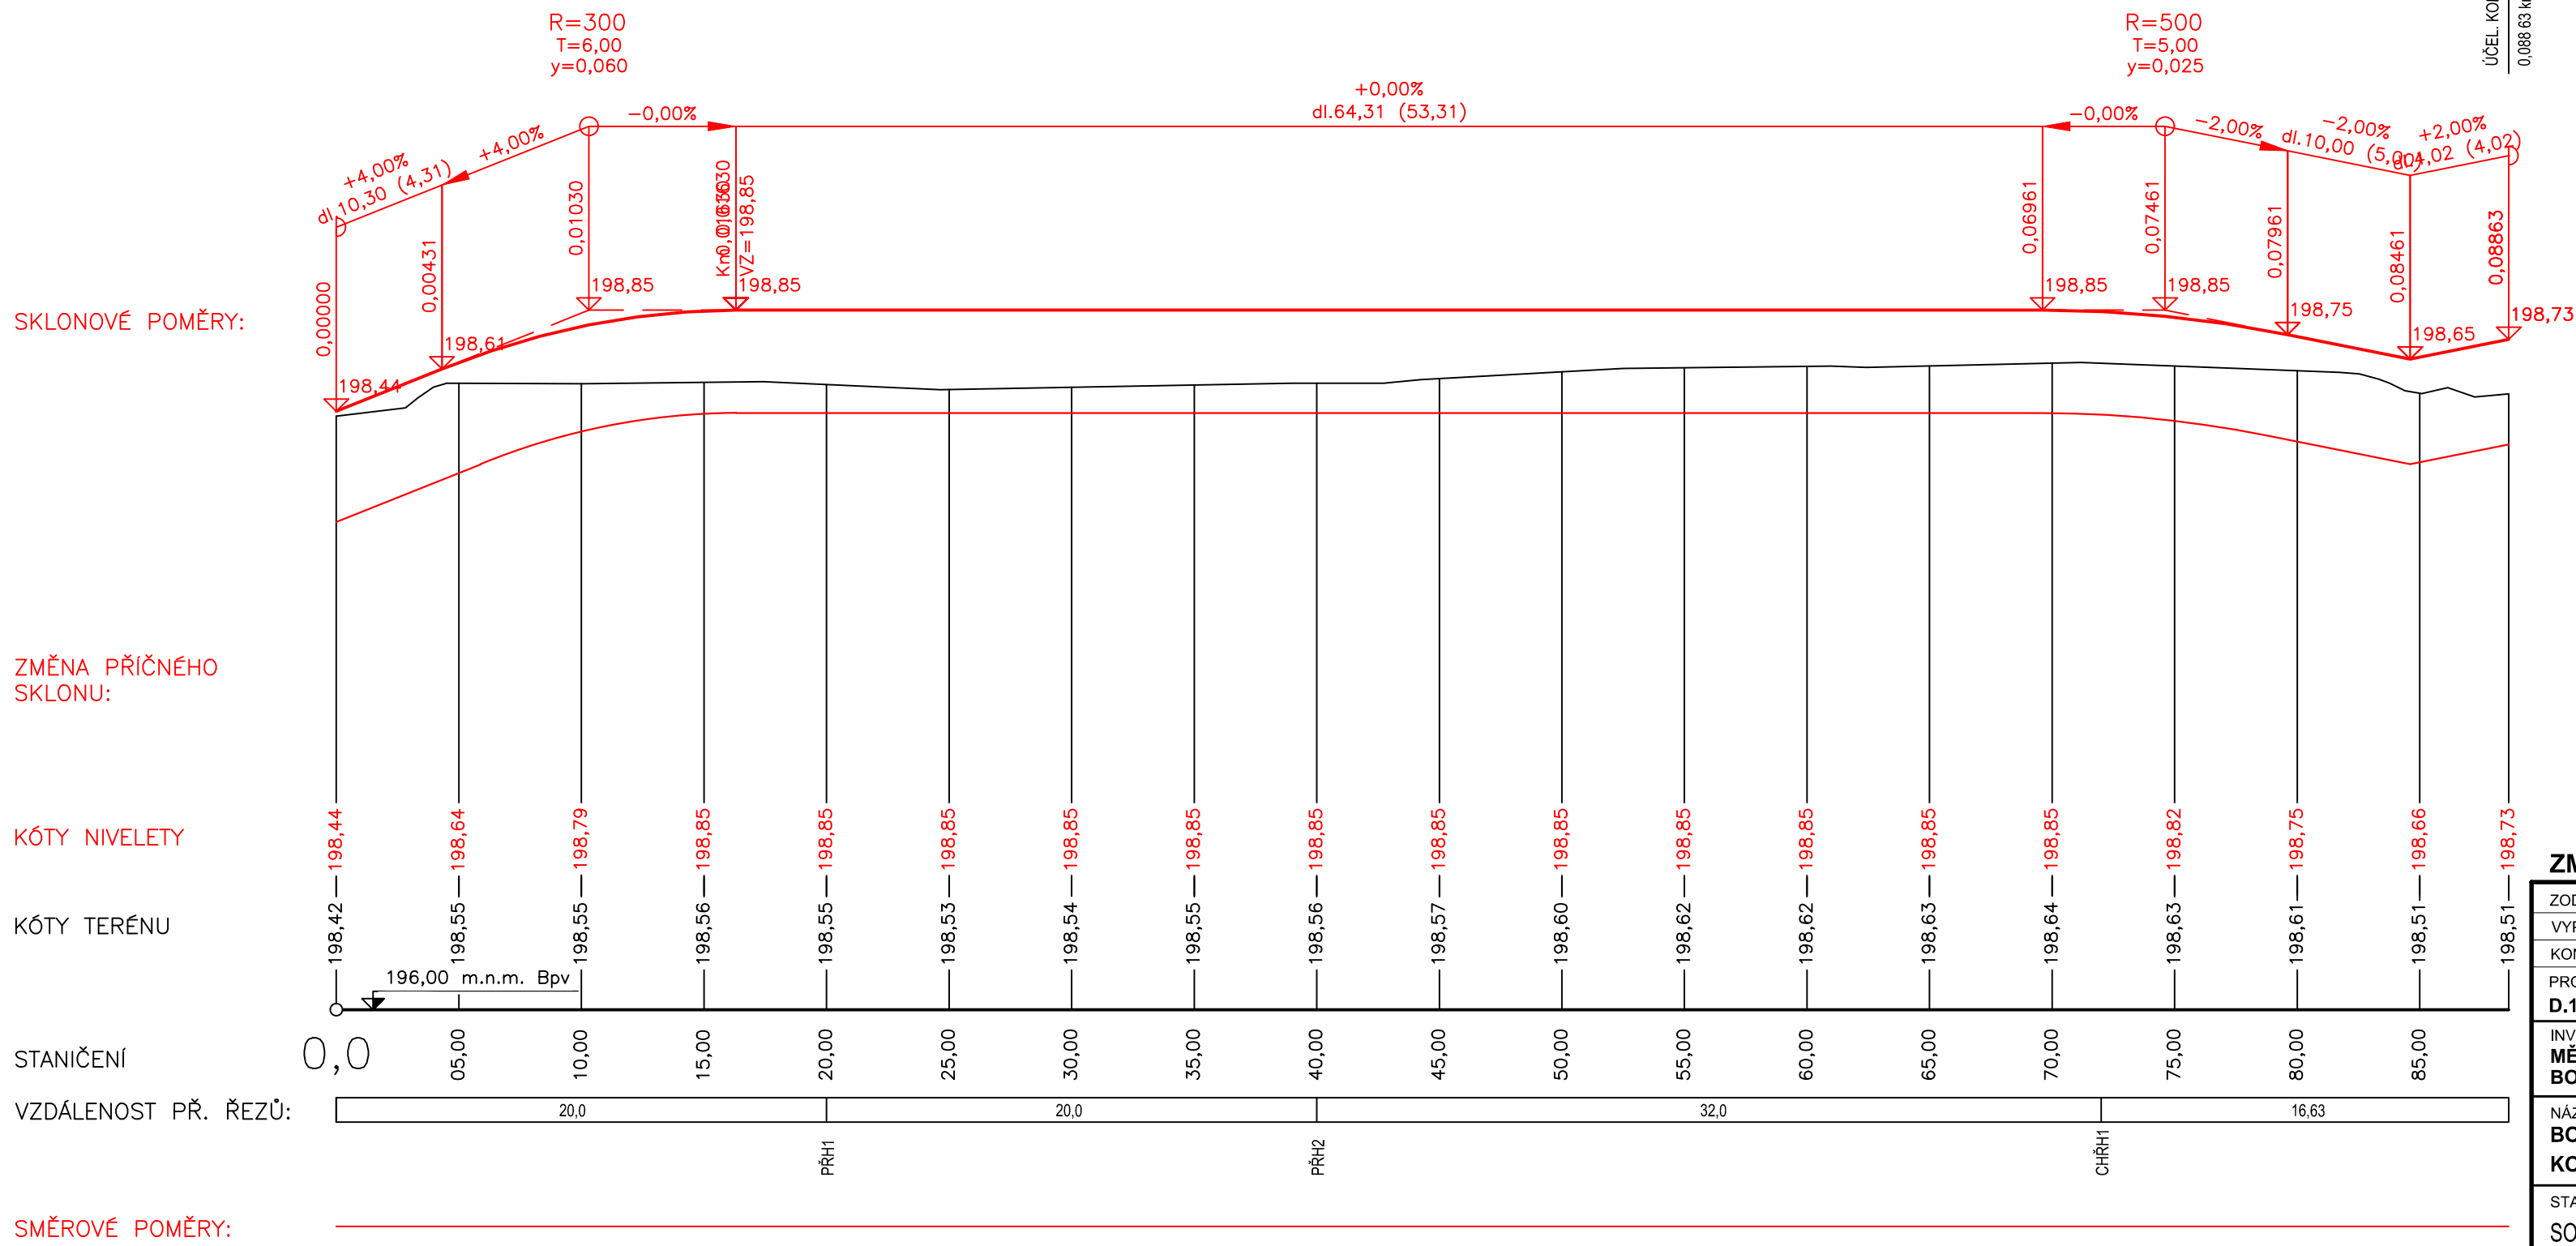
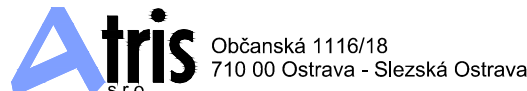



Podrobný podélný profil: PP_VĚTEV H M 1:250/25
ZÚ Km 0,00000 - KÚ Km 0,08863

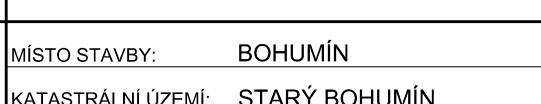

ZMĚNA 10/2025			
ZODP. PROJEKTANT:	ING. VLASTIMIL ŠMÍRÁK		
VYPRACOVAL:	ING. LADISLAV ZAHRADNÍČEK		
KONTROLOVAL:	BARBORA KYŠKOVÁ		
PROJEKTANT OBJEKTU:	D.1.1. ARCHITEKTONICKO STAVEBNÍ ŘEŠENÍ		
INVESTOR:	MĚSTO BOHUMÍN, MASARYKOVA 158, NOVÝ BOHUMÍN, 735 81, BOHUMÍN		
NÁZEV AKCE:	BOHUMÍN MĚSTSKÁ NEMOCNICE PAVILON LDN, PŘÍJEZDOVÁ KOMUNIKACE A PARKOVIŠTĚ		
STAVEBNÍ OBJEKT:	SO 02 - ZPEVNĚNÉ PLOCHY A PARKOVIŠTĚ		
JMÉNO VÝKRESU:	PODÉLNÝ PROFIL - VĚTEV H		
		MÍSTO STAVBY:	BOHUMÍN
		KATASTRÁLNÍ ÚZEMÍ:	STARÝ BOHUMÍN
		PARCELNÍ ČÍSLO:	VIZ. B. SOUHRNNÁ TECHNICKÁ ZPRÁVA
		ČÁST:	STAVEBNÍ
		FORMÁT:	630/297
		DATUM:	LEDEN 2022
		STUPEŇ:	DPS
		ARCHIVNÍ ČÍSLO:	
		MĚŘITKO:	1:250/25
		ČÍSLO VÝKRESU:	D.1.1.b.3.5

Podrobný podélný profil: PP_VĚTEV H M 1:250/25
ZÚ Km 0,00000 - KÚ Km 0,08863

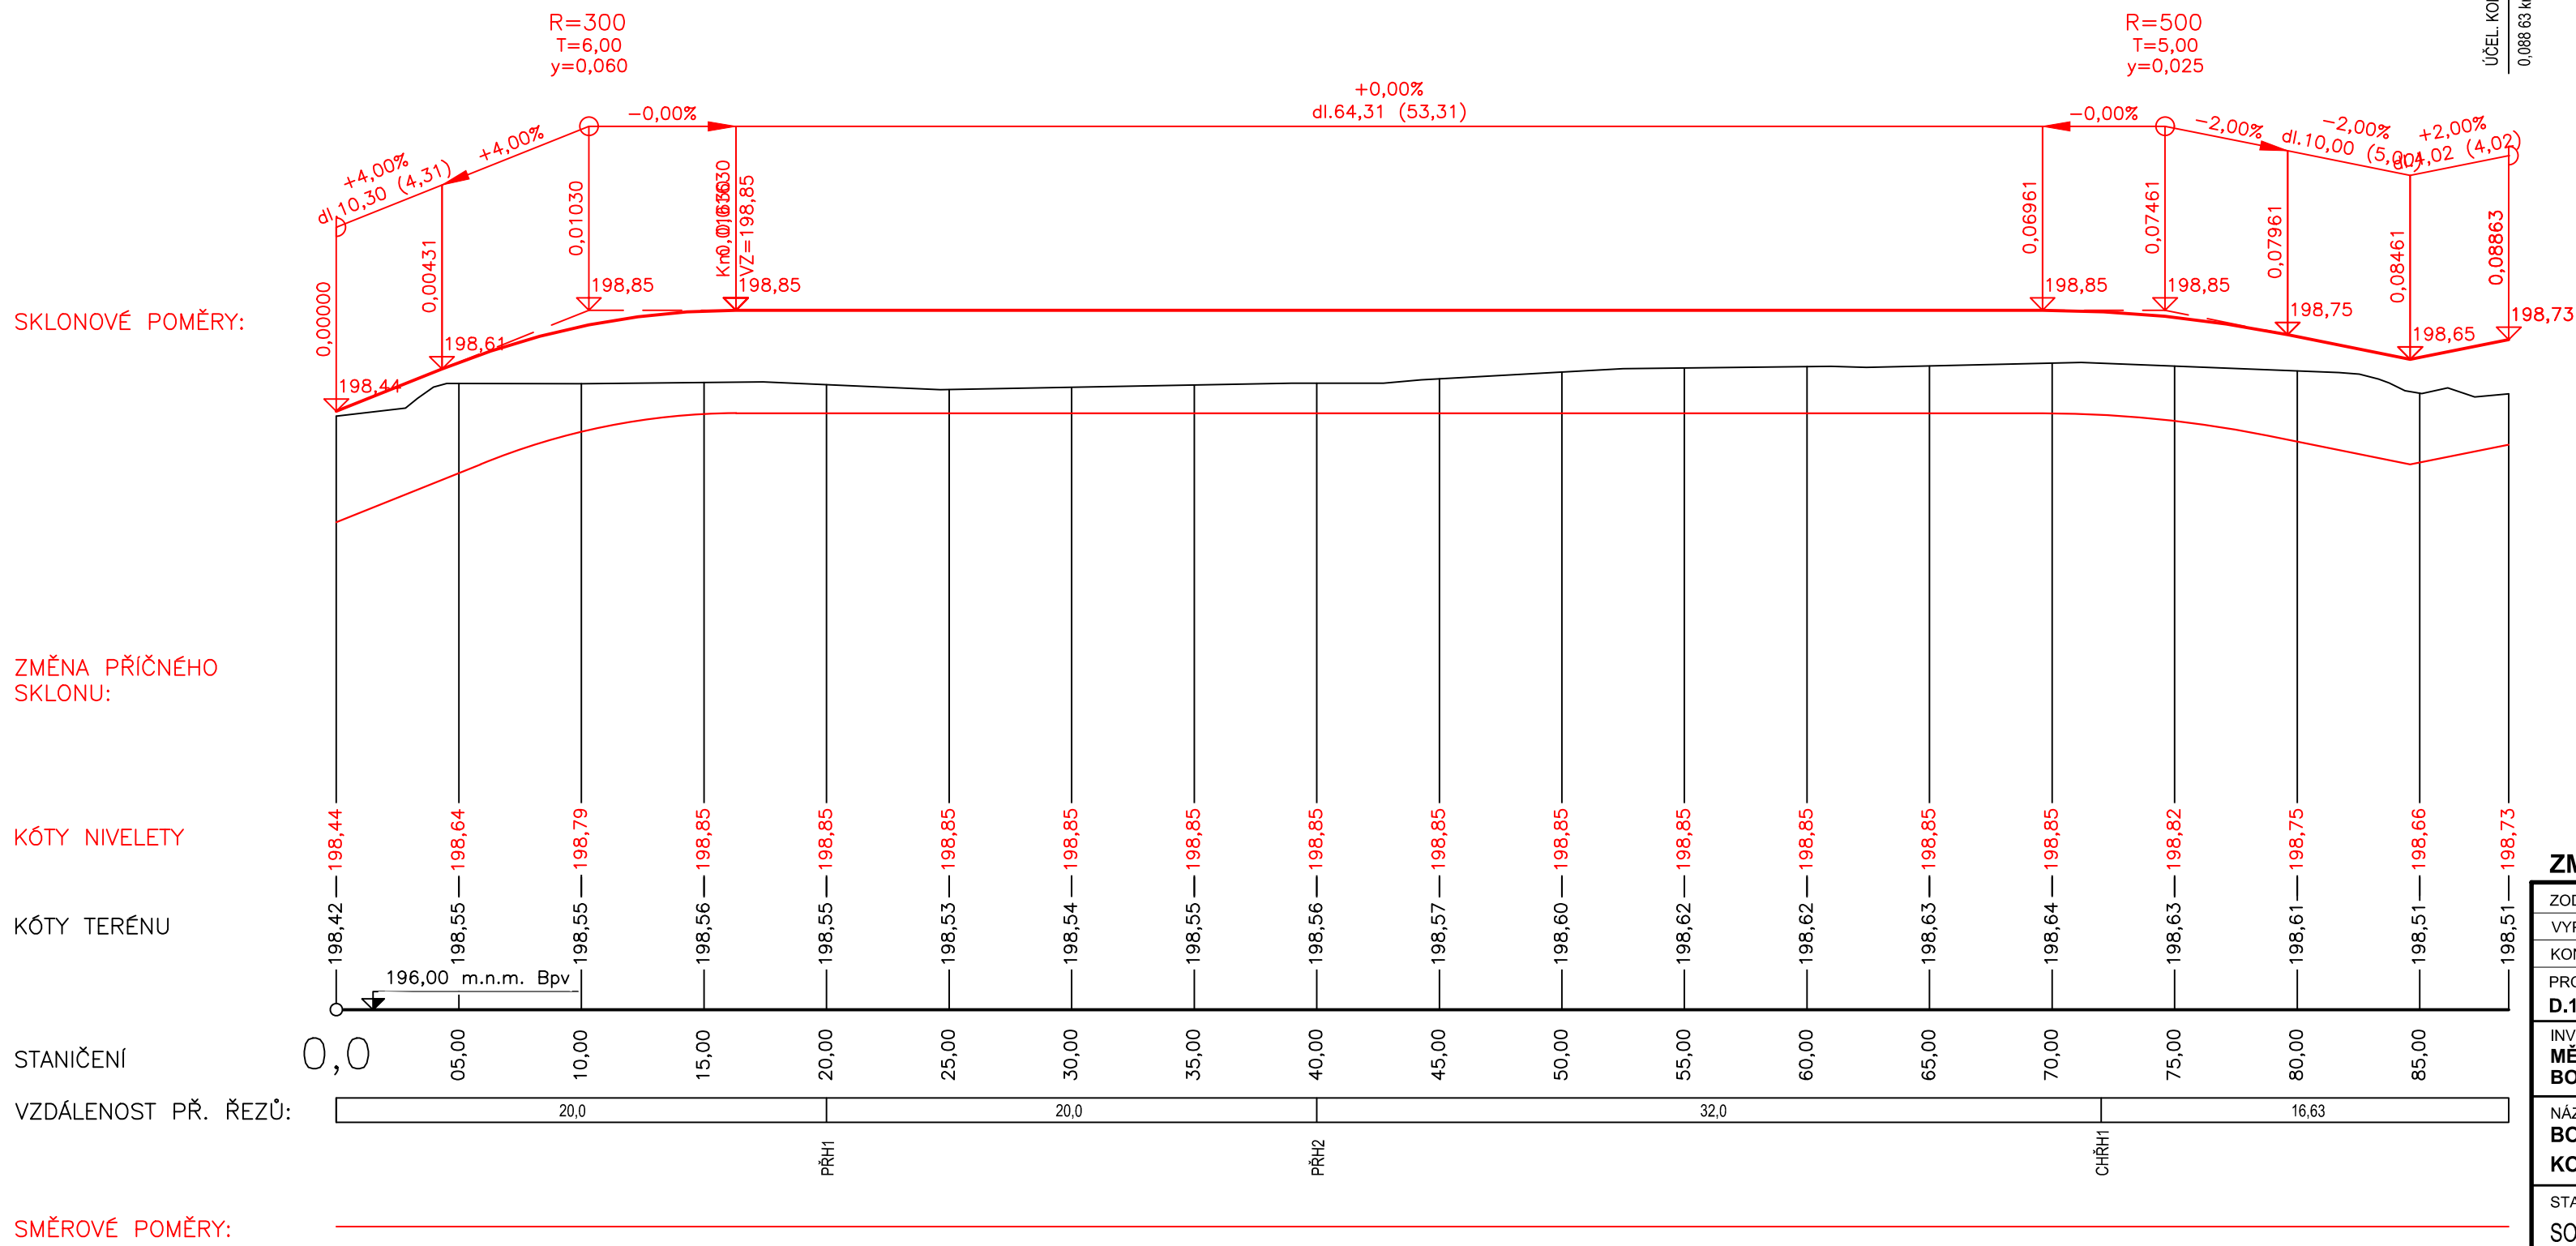

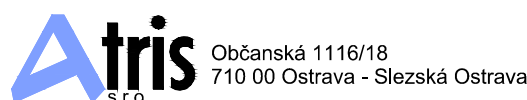ZMĚNA 10/2025			
ZODP. PROJEKTANT:	ING. VLASTIMIL ŠMÍRÁK		
VYPRACOVAL:	ING. LADISLAV ZAHRADNÍČEK		
KONTROLOVAL:	BARBORA KYŠKOVÁ		
PROJEKTANT OBJEKTU:	D.1.1. ARCHITEKTONICKO STAVEBNÍ ŘEŠENÍ		
INVESTOR:	MĚSTO BOHUMÍN, MASARYKOVA 158, NOVÝ BOHUMÍN, 735 81, BOHUMÍN		
NÁZEV AKCE:	BOHUMÍN MĚSTSKÁ NEMOCNICE PAVILON LDN, PŘÍJEZDOVÁ KOMUNIKACE A PARKOVIŠTĚ		
STAVEBNÍ OBJEKT:	SO 02 - ZPEVNĚNÉ PLOCHY A PARKOVIŠTĚ		
JMÉNO VÝKRESU:	PODÉLNÝ PROFIL - VĚTEV H		