



	Vodovod SmVaK
	Vodovod provozovaný SmVaK
	Kanalizace jednotná SmVaK
	Kanalizace splašková SmVaK
	Kanalizace dešťová SmVaK
	Kanalizace tlaková SmVaK
	Odlehčovací stoky SmVaK
	Kanalizace jednotná provozovaná SmVaK
	Kanalizace splašková provozovaná SmVaK
	Kanalizace dešťová provozovaná SmVaK
	Kanalizace, vodovod není v majetku ani provozování SmVaK
	Elektro kabel SmVaK

Orientační zakres sítě SmVaK Ostrava a.s.		Kat. území: Starý Bohumín	
Vytiskl: Geffertová	Tisk dne: 13.12.2021	Číslo vyjádření: 9773/V037237/2021/GE	
Měřítko: 1:1000			

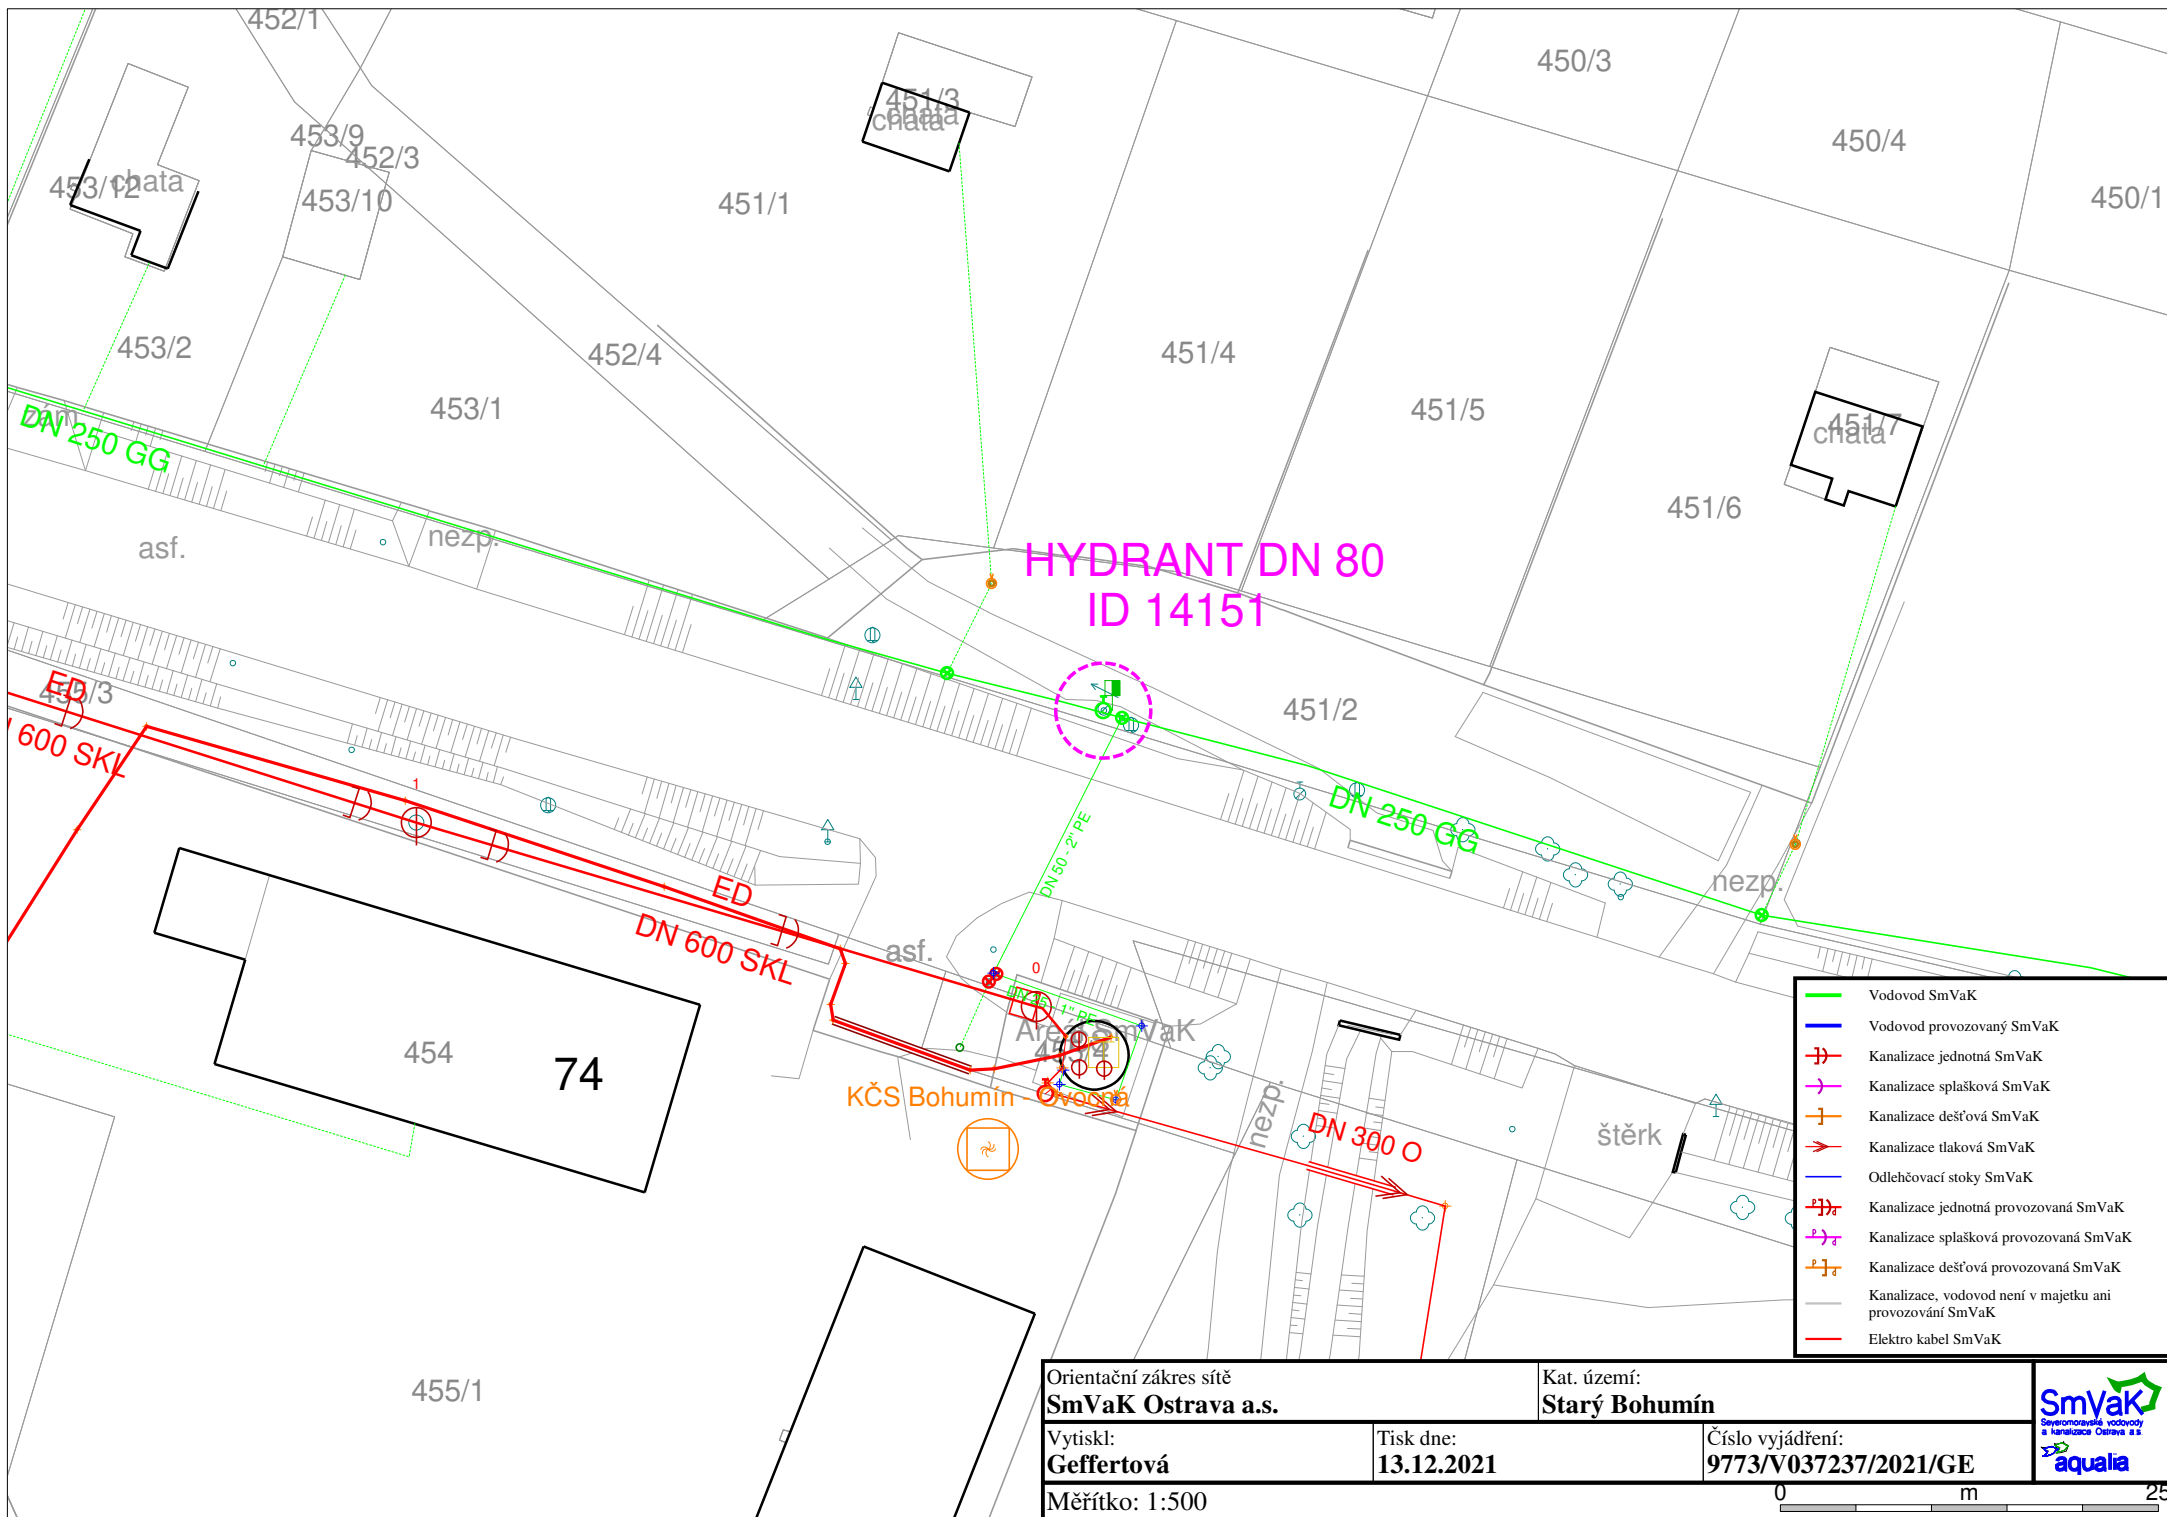

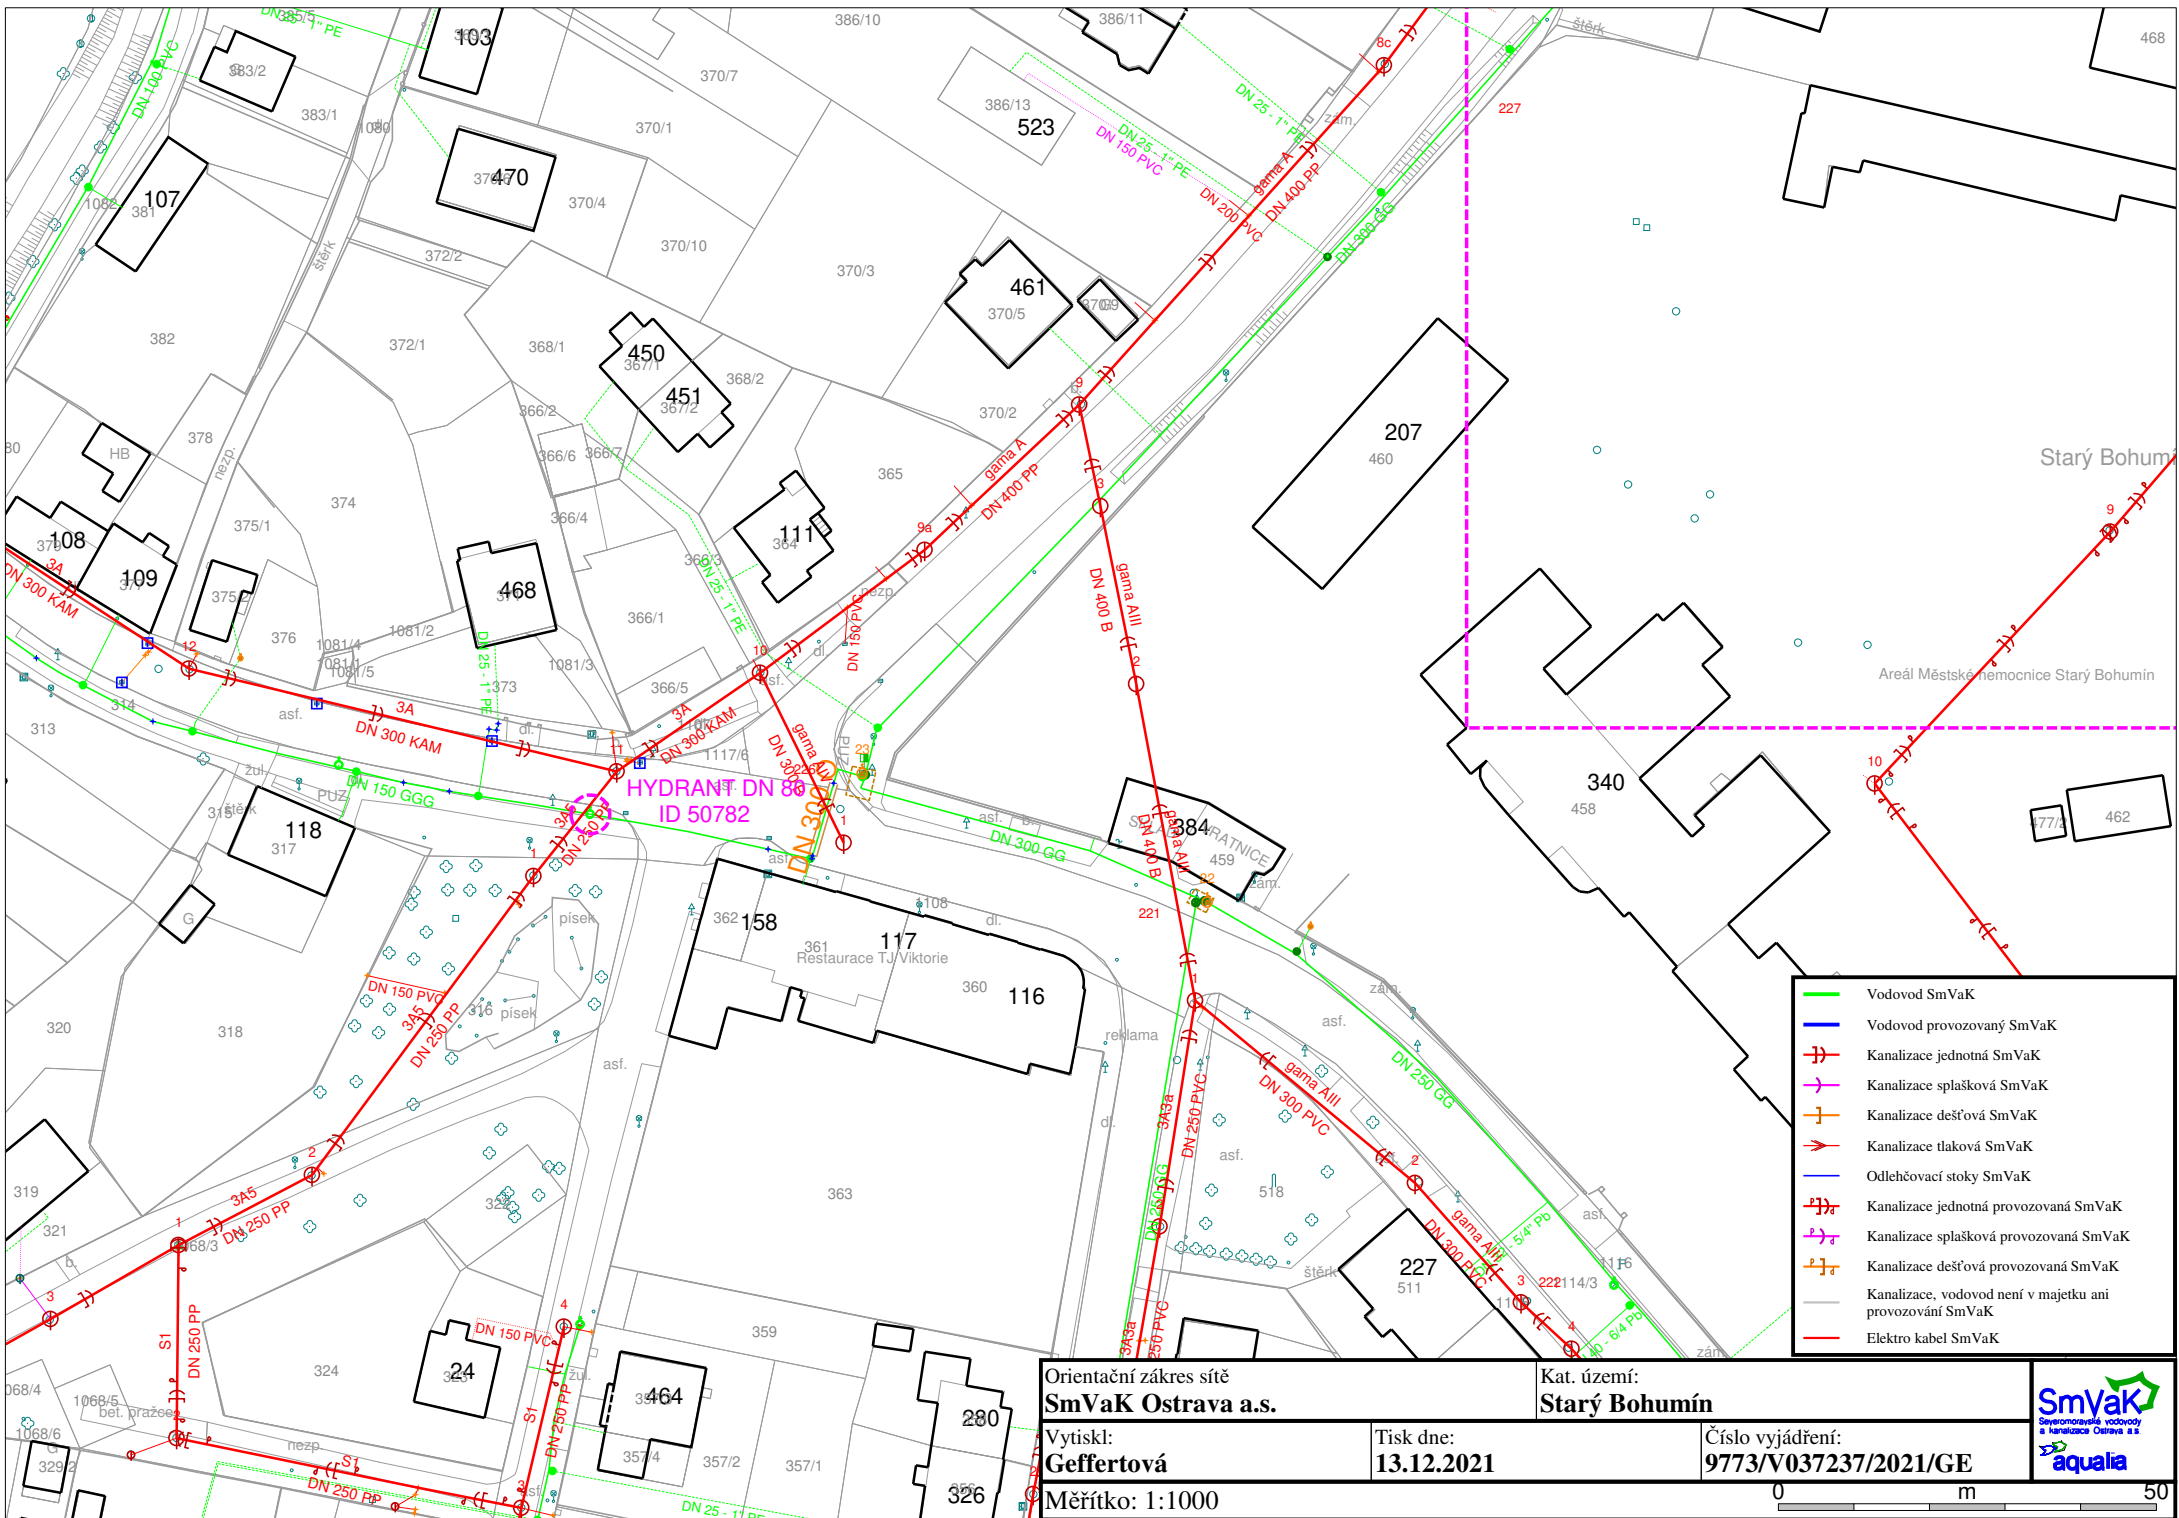

- Vodovod SmVaK
- Vodovod provozovaný SmVaK
- Kanalizace jednotná SmVaK
- Kanalizace splašková SmVaK
- Kanalizace dešťová SmVaK
- Kanalizace tlaková SmVaK
- Odlehčovací stoky SmVaK
- Kanalizace jednotná provozovaná SmVaK
- Kanalizace splašková provozovaná SmVaK
- Kanalizace dešťová provozovaná SmVaK
- Kanalizace, vodovod není v majetku ani provozován SmVaK
- Elektro kabel SmVaK

Orientační zakres sítě SmVaK Ostrava a.s.		Kat. území: Starý Bohumín	
Vytiskl: Geffertová	Tisk dne: 13.12.2021	Číslo vyjádření: 9773/V037237/2021/GE	
Měřítko: 1:1000		0 m 50	



