CHARAKTERISTICKÝ ŘEZ B1.
0,008 00 km

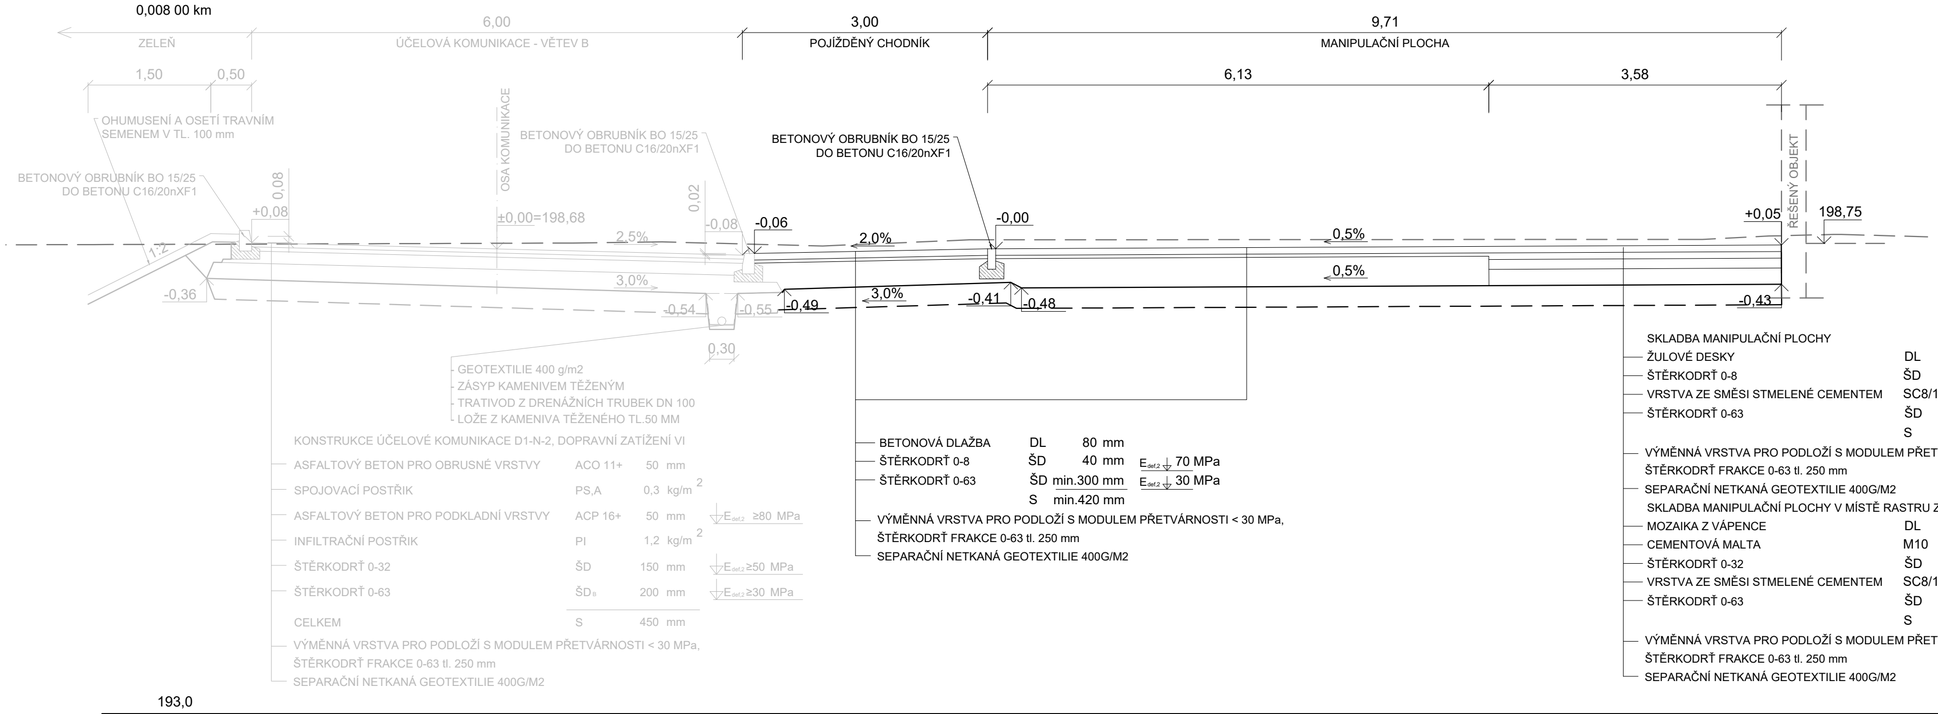

AUTORIZACE:

ZMĚNA 10/2025

ZODP. PROJEKTANT: ING. VLASTIMIL ŠMIŘÁK	Atris s.r.o. Občanská 1116/18 710 00 Ostrava - Slezská Ostrava
VYPRACOVAL: ING. LADISLAV ZAHRADNÍČEK	
KONTROLOVAL: BARBORA KYŠKOVÁ	
PROJEKTANT OBJEKTU: **D.1.1. ARCHITEKTONICKO STAVEBNÍ ŘEŠENÍ**	
INVESTOR: **MĚSTO BOHUMÍN, MASARYKOVA 158, NOVÝ BOHUMÍN, 735 81, BOHUMÍN**	MÍSTO STAVBY: BOHUMÍN KATASTRÁLNÍ ÚZEMÍ: STARÝ BOHUMÍN
NÁZEV AKCE: **BOHUMÍN MĚSTSKÁ NEMOCNICE PAVILON LDN, PŘÍJEZDOVÁ KOMUNIKACE A PARKOVIŠTĚ**	PARCELNÍ ČÍSLO: VIZ. B. SOUHRNNÁ TECHNICKÁ ZPRÁVA
STAVEBNÍ OBJEKT: SO 02 - ZPEVNĚNÉ PLOCHY A PARKOVIŠTĚ	ČÁST: **STAVEBNÍ** FORMÁT: **630/297** DATUM: **LEDEN 2022** STUPEŇ: **DPS** ARCHIVNÍ ČÍSLO:
JMÉNO VÝKRESU: CHARAKTERISTICKÝ ŘEZ B1	MĚŘÍTKO: **1:50** ČÍSLO VÝKRESU: **D.1.1.b.2.2**

CHARAKTERISTICKÝ ŘEZ B1.
0,008 00 km

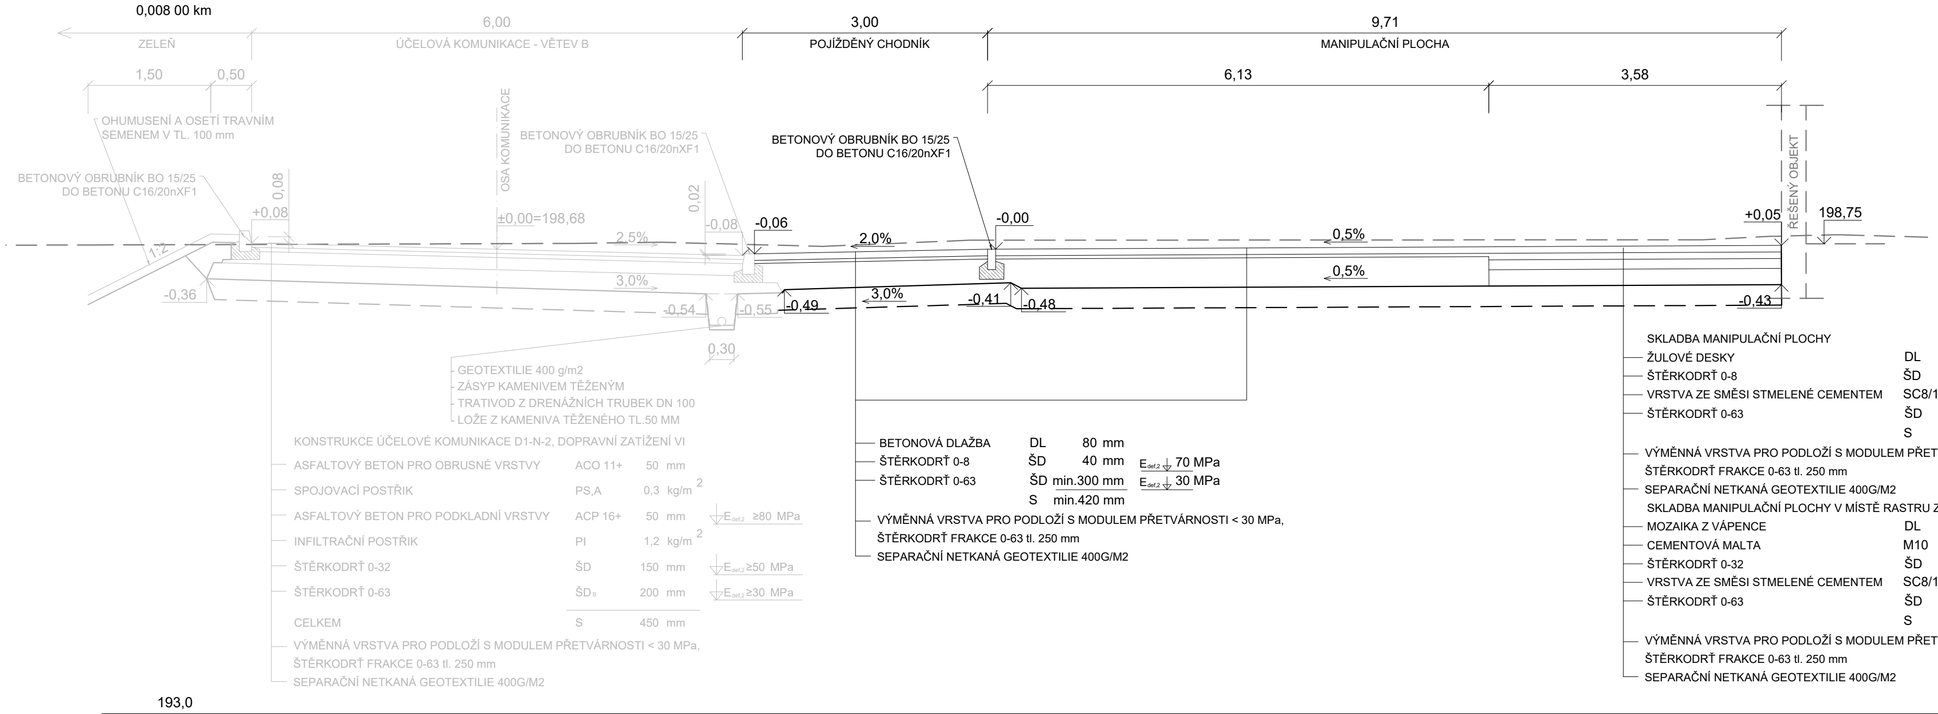

AUTORIZACE:

ZMĚNA 10/2025

ZODP. PROJEKTANT: ING. VLASTIMIL ŠMIŘÁK	Atris s.r.o. Občanská 1116/18 710 00 Ostrava - Slezská Ostrava
VYPRACOVAL: ING. LADISLAV ZAHRADNÍČEK	
KONTROLOVAL: BARBORA KYŠKOVÁ	
PROJEKTANT OBJEKTU: **D.1.1. ARCHITEKTONICKO STAVEBNÍ ŘEŠENÍ**	
INVESTOR: **MĚSTO BOHUMÍN, MASARYKOVA 158, NOVÝ BOHUMÍN, 735 81, BOHUMÍN**	MÍSTO STAVBY: BOHUMÍN KATASTRÁLNÍ ÚZEMÍ: STARÝ BOHUMÍN
NÁZEV AKCE: **BOHUMÍN MĚSTSKÁ NEMOCNICE PAVILON LDN, PŘÍJEZDOVÁ KOMUNIKACE A PARKOVIŠTĚ**	PARCELNÍ ČÍSLO: VIZ. B. SOUHRNNÁ TECHNICKÁ ZPRÁVA
STAVEBNÍ OBJEKT: SO 02 - ZPEVNĚNÉ PLOCHY A PARKOVIŠTĚ	ČÁST: **STAVEBNÍ** FORMÁT: **630/297** DATUM: **LEDEN 2022** STUPEŇ: **DPS** ARCHIVNÍ ČÍSLO:
JMÉNO VÝKRESU: CHARAKTERISTICKÝ ŘEZ B1	MĚŘÍTKO: **1:50** ČÍSLO VÝKRESU: **D.1.1.b.2.2**