



ODVODŇOVACÍ ŽLAB - ŠTĚRBINOVÝ - ATRIUM
ŠÍŘKY 150 mm PRO ZATÍŽENÍ C250

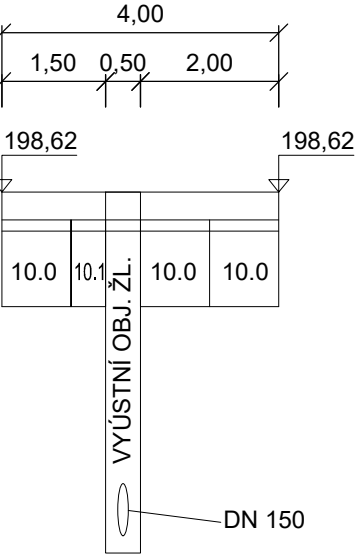


VP ZP1

ODVODŇOVACÍ ŽLAB - ŠTĚRBINOVÝ - ATRIUM
ŠÍŘKY 150 mm PRO ZATÍŽENÍ C250

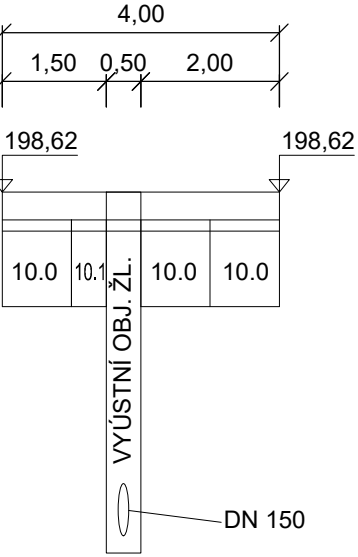


VP ZP2

ODVODŇOVACÍ ŽLAB - ŠTĚRBINOVÝ - ATRIUM
ŠÍŘKY 150 mm PRO ZATÍŽENÍ C250

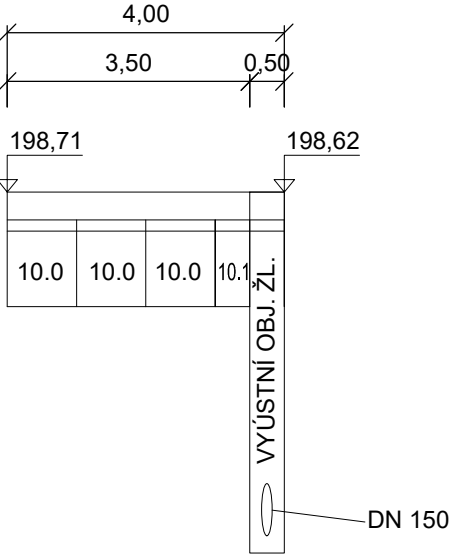


VP ZP3

ODVODŇOVACÍ ŽLAB - ŠTĚRBINOVÝ - ATRIUM
ŠÍŘKY 150 mm PRO ZATÍŽENÍ C250

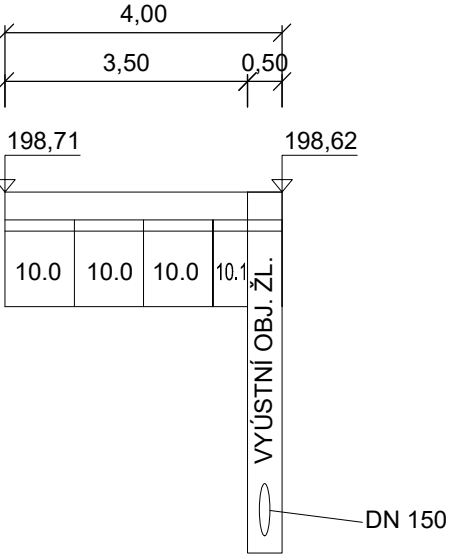

VP ZP4


ODVODŇOVACÍ ŽLAB - VĚTEV F
ŠÍŘKY 200 mm S LITINOVOU MŘÍŽÍ PRO ZATÍŽENÍ D400

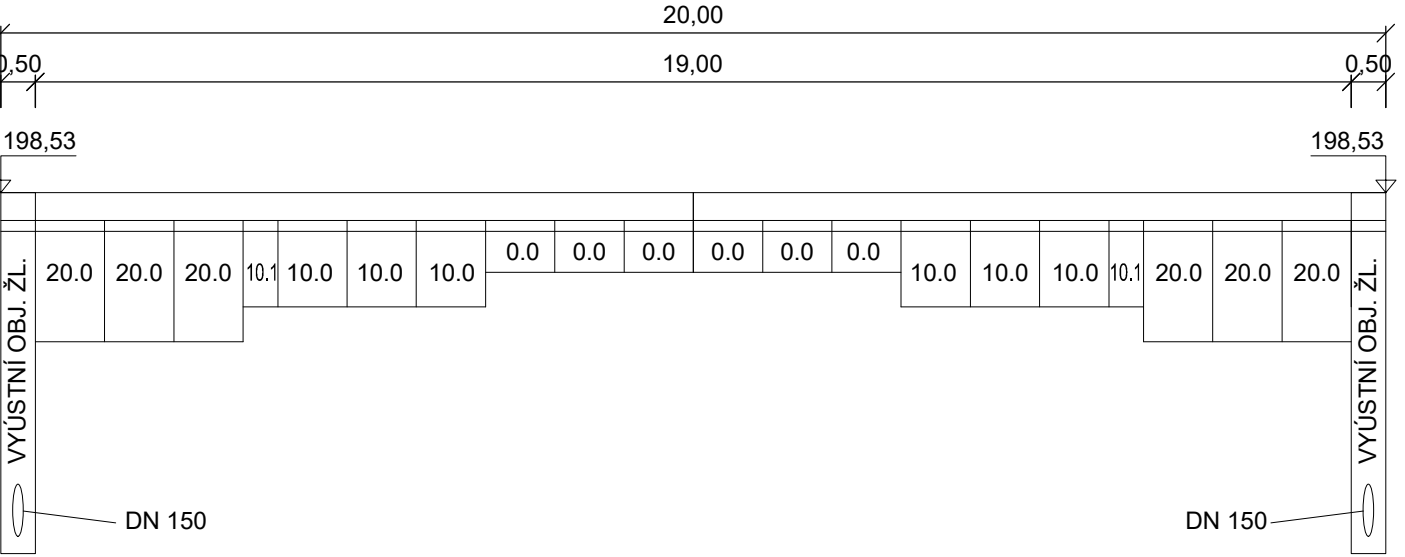

VP F1


VP F2

ODVODŇOVACÍ ŽLAB - ŠTĚRBINOVÝ - ATRIUM
ŠÍŘKY 150 mm PRO ZATÍŽENÍ C250

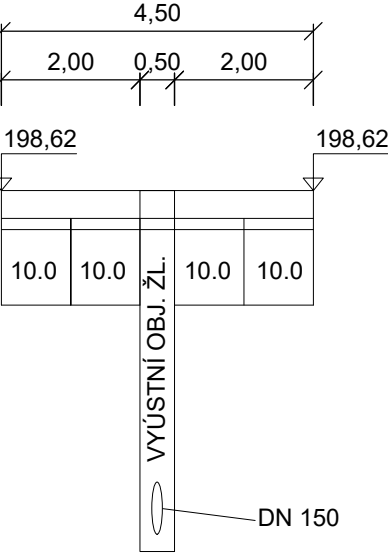

VP ZP5

ODVODŇOVACÍ ŽLAB - VĚTEV F
ŠÍŘKY 200 mm S LITINOVOU MŘÍŽÍ PRO ZATÍŽENÍ D400

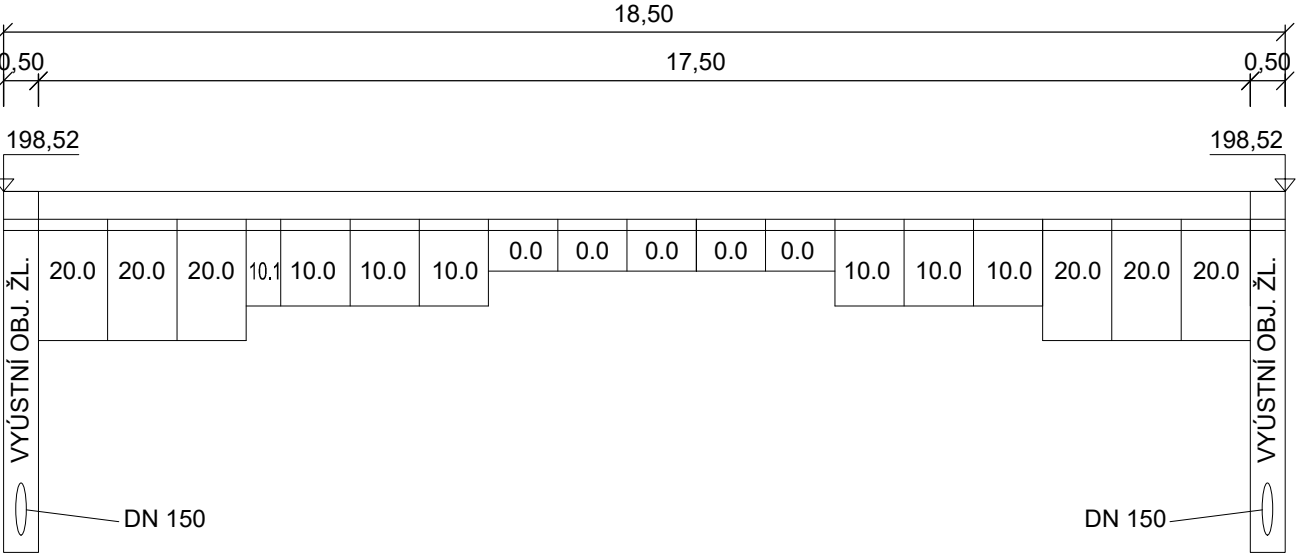


VP F1

VP F2

AUTORIZACE:

ZMĚNA 10/2025

ZODP. PROJEKTANT: ING. VLASTIMIL ŠMÍŘÁK		 Občanská 1116/18 710 00 Ostrava - Slezská Ostrava s.r.o.	
VYPRACOVAL: ING. LADISLAV ZAHRADNÍČEK			
KONTROLOVAL: BARBORA KYŠKOVÁ			
PROJEKTANT OBJEKTU: D.1.1. ARCHITEKTONICKO STAVEBNÍ ŘEŠENÍ			
INVESTOR: MĚSTO BOHUMÍN, MASARYKOVA 158, NOVÝ BOHUMÍN, 735 81, BOHUMÍN		MÍSTO STAVBY:	BOHUMÍN
		KATASTRÁLNÍ ÚZEMÍ:	STARÝ BOHUMÍN
NÁZEV AKCE: BOHUMÍN MĚSTSKÁ NEMOCNICE PAVILON LDN, PŘÍJEZDOVÁ KOMUNIKACE A PARKOVIŠTĚ		PARCELNÍ ČÍSLO:	VIZ. B. SOUHRNNÁ TECHNICKÁ ZPRÁVA
STAVEBNÍ OBJEKT: SO 02 - ZPEVNĚNÉ PLOCHY A PARKOVIŠTĚ		ČÁST: STAVEBNÍ	FORMÁT: 420/420
		DATUM: LEDEN 2022	STUPEŇ: DPS
		ARCHIVNÍ ČÍSLO:	
JMÉNO VÝKRESU: KLADEČSKÉ SCHÉMA ŽLABU		MĚŘITKO: -	ČÍSLO VÝKRESU: D.1.1.b.8