




PODÉLNÝ PROFIL DEŠŤOVOU KANALIZAČNÍ PŘÍPOJKOU
ÚSEK VÝSTUP Z OBJEKTU D4', STÁVAJÍCÍ ŠACHTA SŠ20

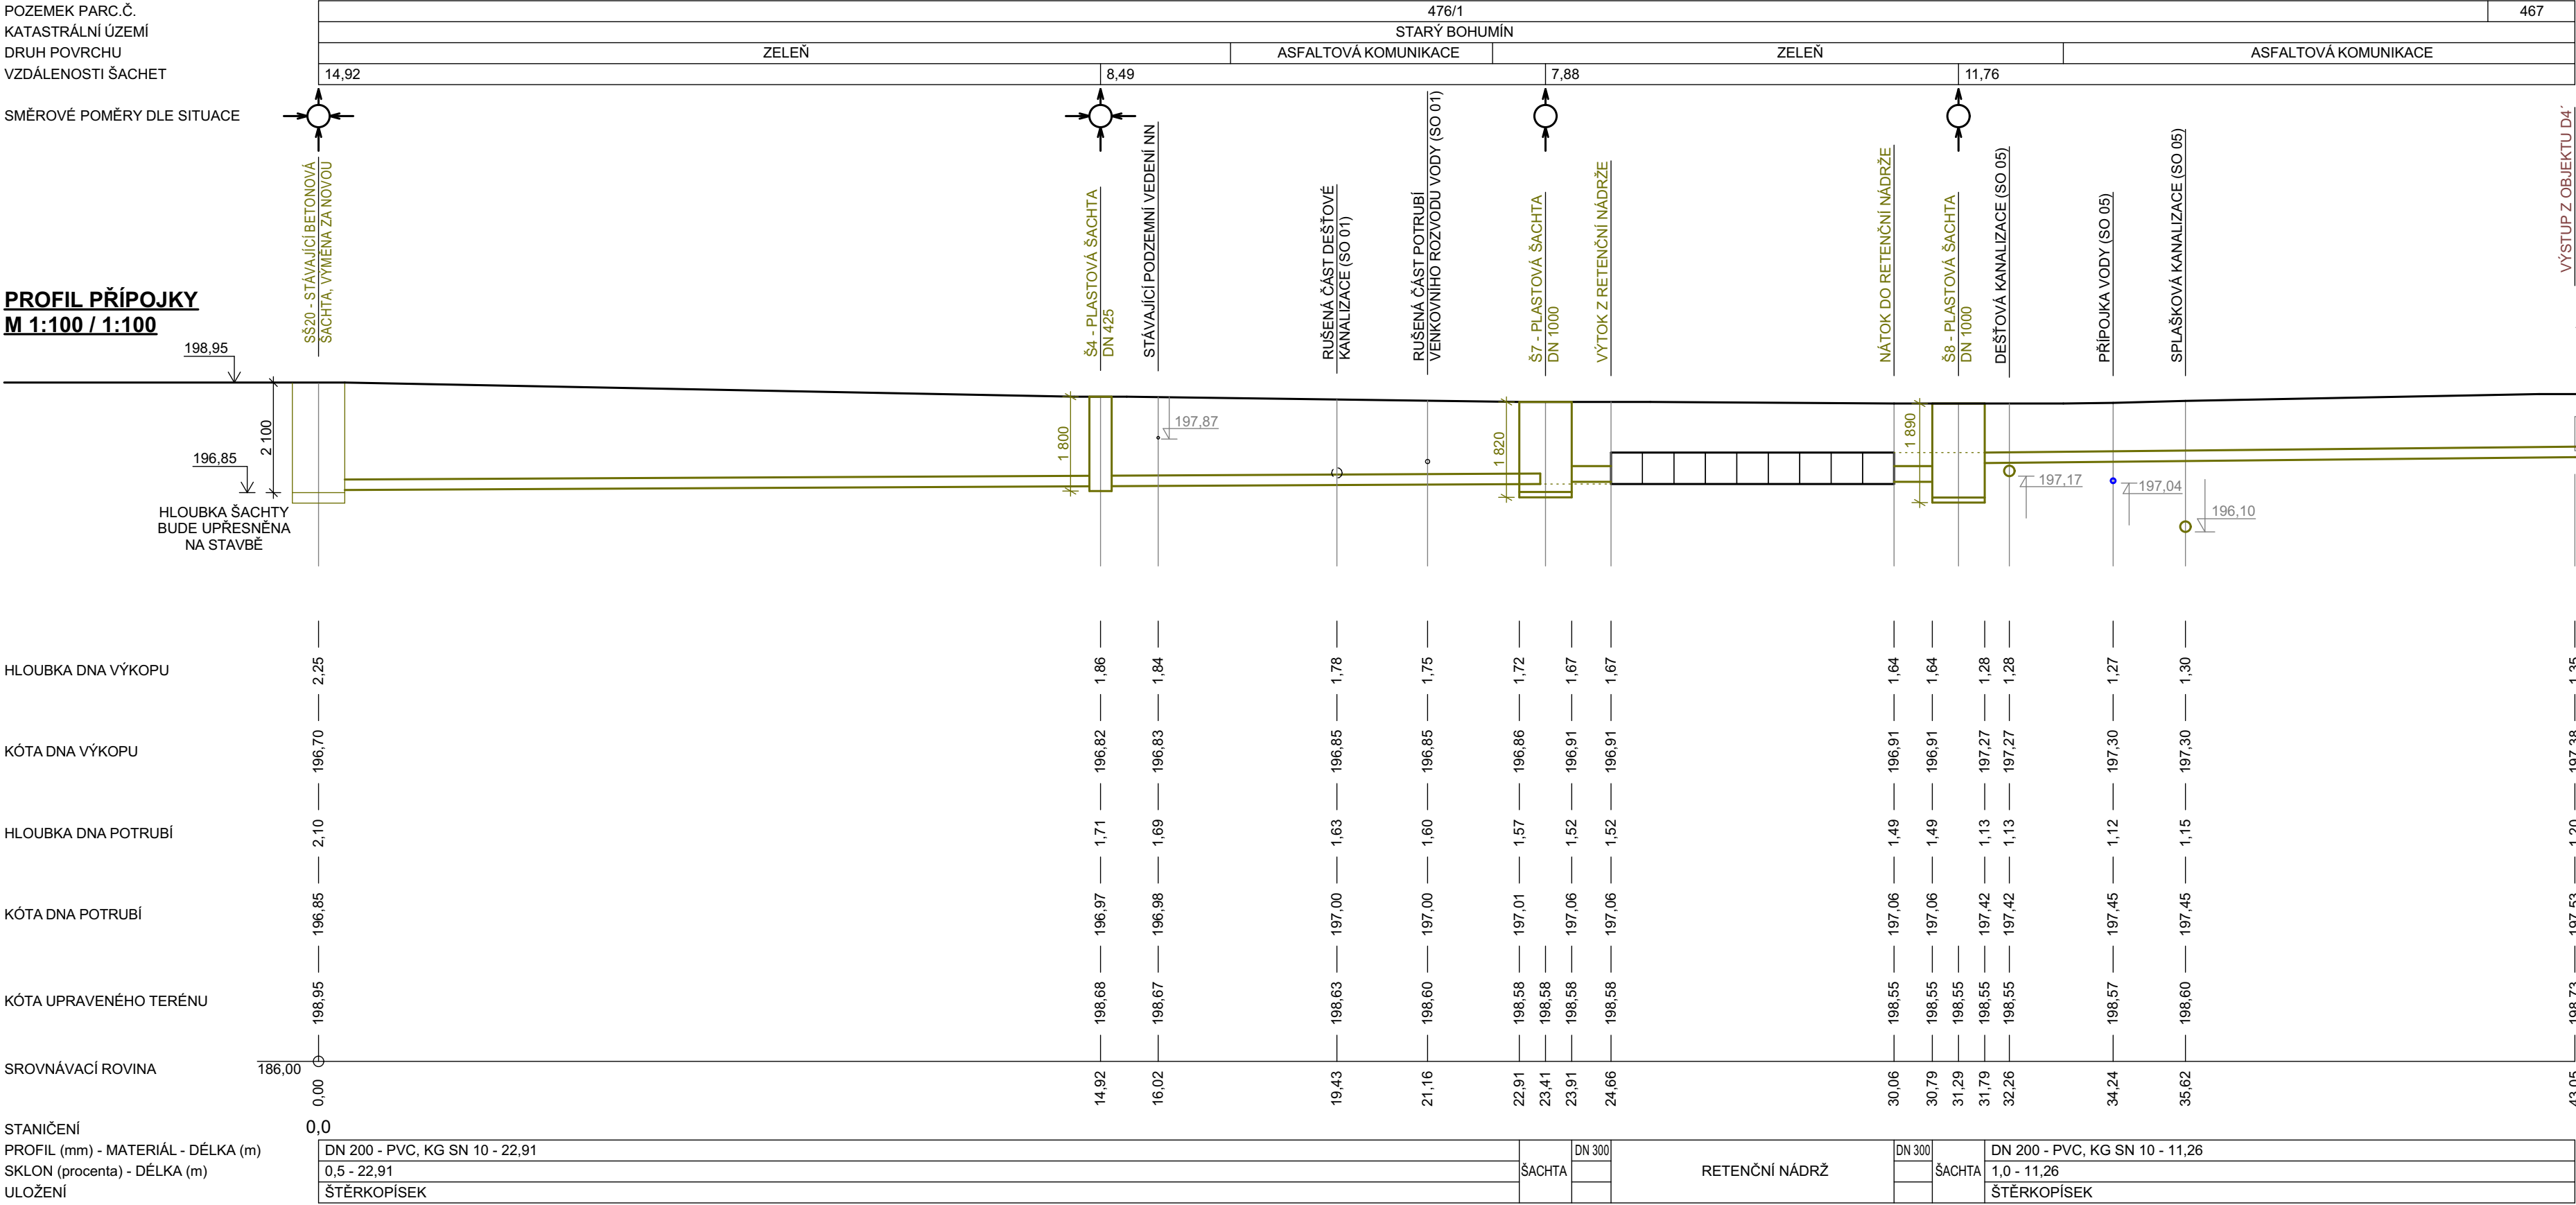

PODÉLNÝ PROFIL DEŠŤOVOU KANALIZAČNÍ PŘÍPOJKOU
ÚSEK VÝSTUP Z OBJEKTU D3', RETENČNÍ NÁDRŽ

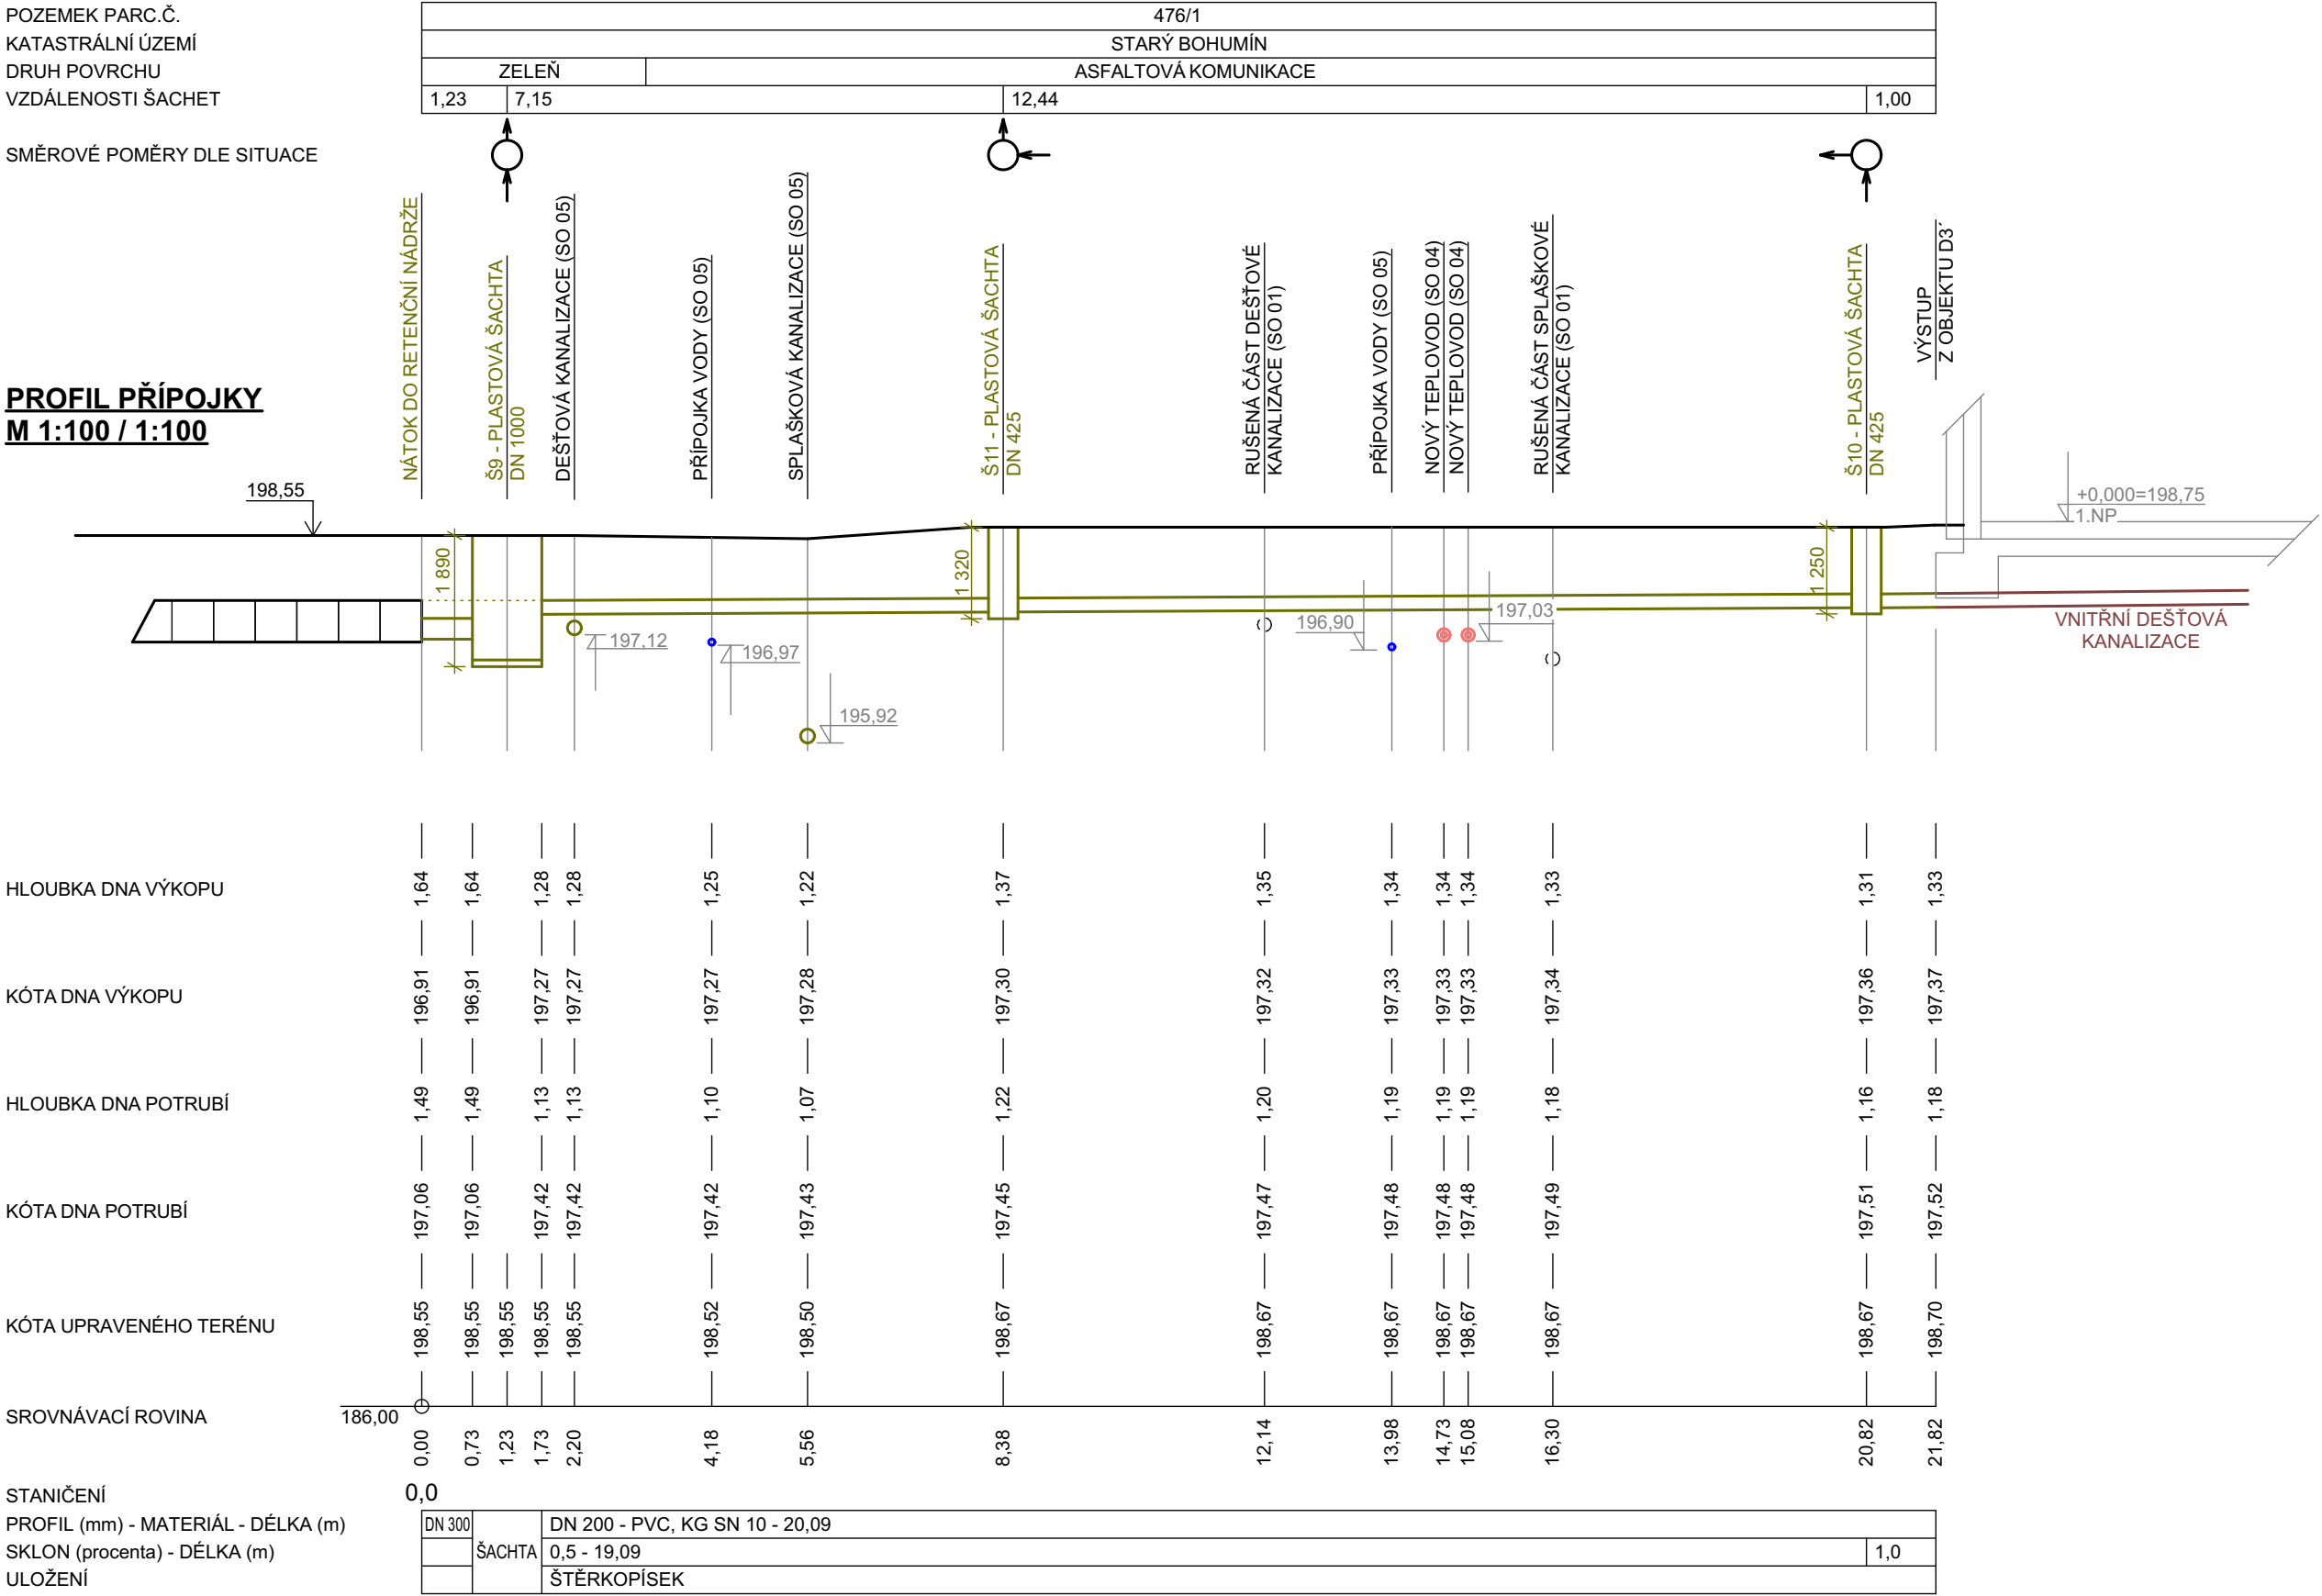

ULOŽENÍ POTRUBÍ VE ZPEVNĚNÝCH PLOCHÁCH

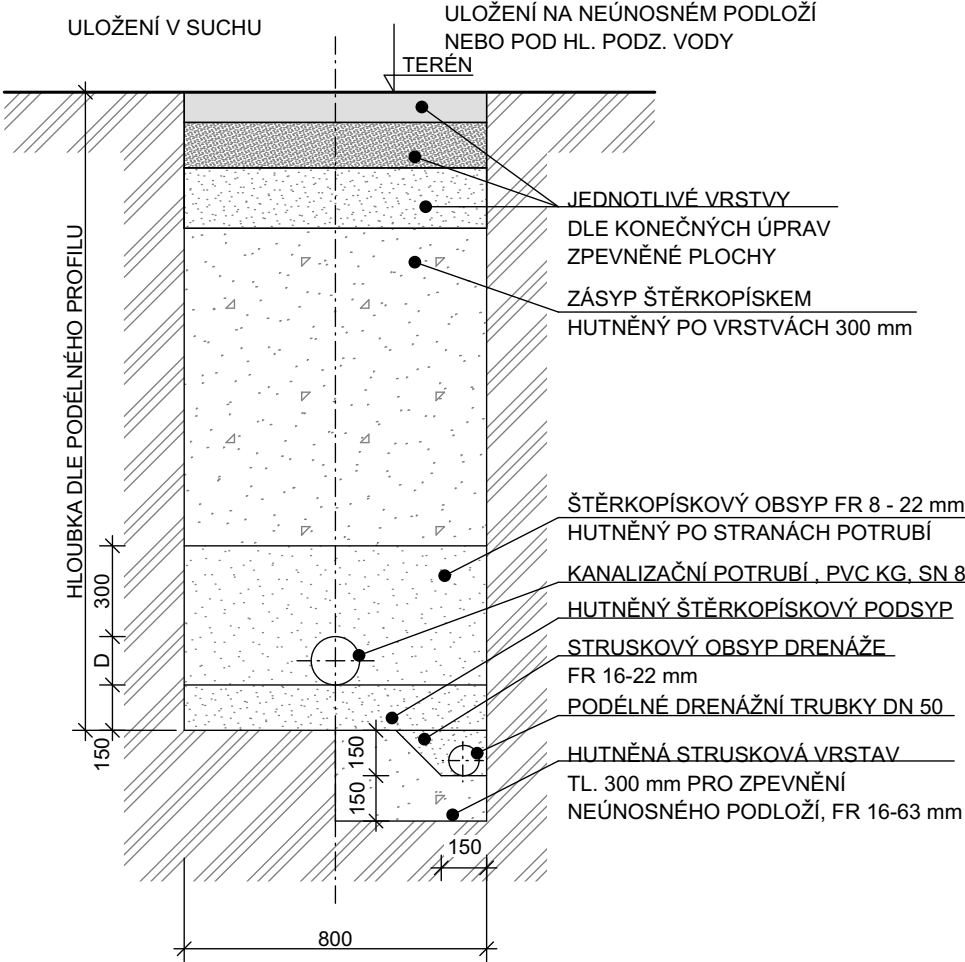

ZMĚNA 10/2025

ZODP. PROJEKTANT: BARBORA KYŠKOVÁ		
VYPRACOVAL: ING. MARKÉTA RYŠKOVÁ		
KONTROLOVAL: BARBORA KYŠKOVÁ		
PROJEKTANT OBJEKTU: D.2. DOKUMENTACE TECHNICKÝCH A TECHNOLOGICKÝCH ZAŘÍZENÍ		
INVESTOR: MĚSTO BOHUMÍN, MASARYKOVA 158, 735 81 BOHUMÍN	MÍSTO STAVBY: BOHUMÍN	
NÁZEV AKCE: BOHUMÍN MĚSTSKÁ NEMOCNICE PAVILON LDN, PŘÍJEZDOVÁ KOMUNIKACE A PARKOVIŠTĚ	KATASTRÁLNÍ ÚZEMÍ: STARÝ BOHUMÍN	
STAVEBNÍ OBJEKT: SO 05 - PŘÍPOJKA VODY A KANALIZACE	PARCELNÍ ČÍSLO: VIZ TECHNICKÁ ZPRÁVA	
JMÉNO VÝKRESU: PODÉLNÝ A PŘÍČNÝ PROFIL DEŠŤOVOU KANALIZAČNÍ PŘÍPOJKOU Z OBJEKTU	ČÁST: D.2. DTTZ	FORMÁT: 594 x 594 mm
	DATUM: LISTOPAD 2023	STUPEŇ: DPS
	ARCHIVNÍ ČÍSLO: XXX	
	MĚŘÍTKO: 1:100, 1:25	ČÍSLO VÝKRESU: D.2.b).03