


CHARAKTERISTICKÝ ŘEZ P1.
0,055 00 km

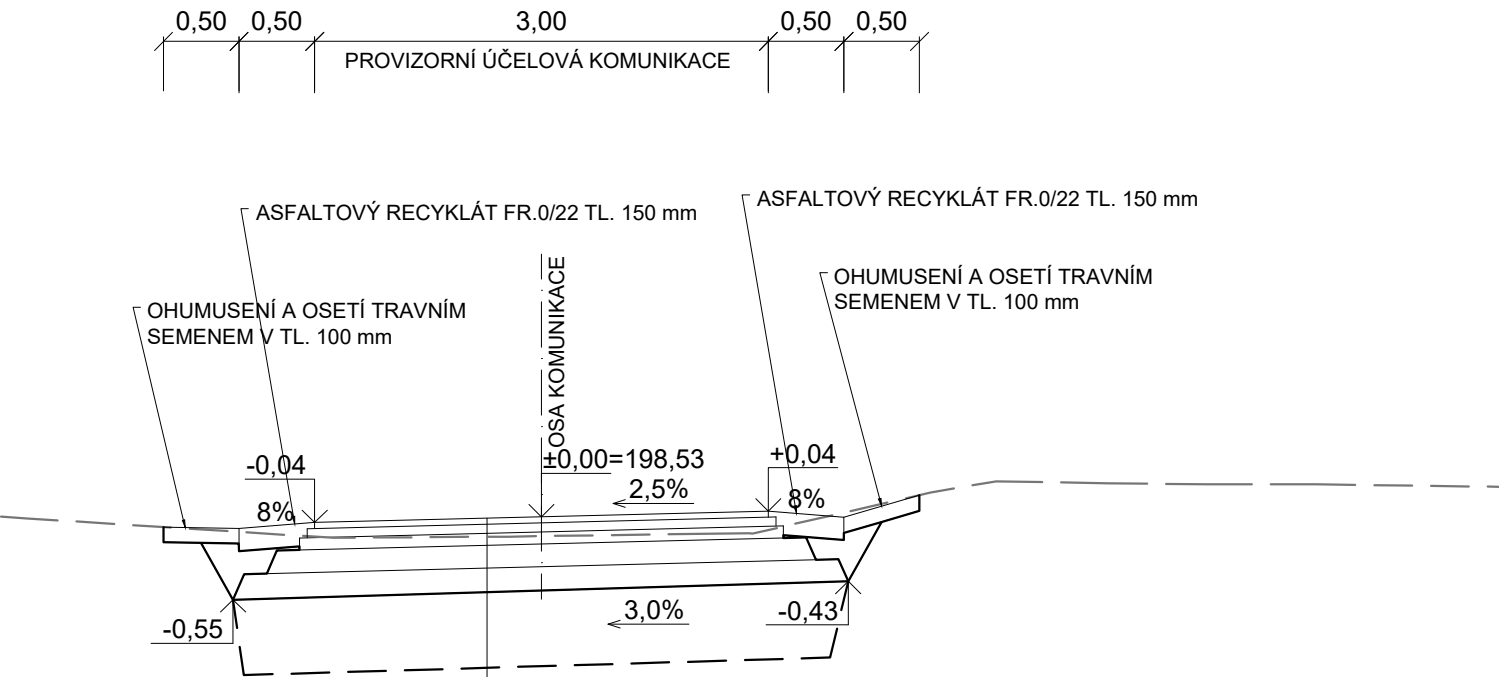


KONSTRUKCE PROVIZORNÍ ÚČELOVÉ KOMUNIKACE D1-A-2, DOPRAVNÍ ZATÍŽENÍ IV

ASFALTOVÝ BETON PRO OBRUSNÉ VRSTVY	ACO 11S	40 mm	
SPOJOVACÍ POSTŘIK	PS,A	0,3 kg/m ²	
ASFALTOVÝ BETON PRO LOŽNÍ VRSTVY	ACL 16S	60 mm	
SPOJOVACÍ POSTŘIK	PS,A	0,3 kg/m ²	
ASFALTOVÝ BETON PRO PODKLADNÍ VRSTVY	ACP 16S	80 mm	$\nabla E_{def,2} \geq 80 \text{ MPa}$
INFILTRAČNÍ POSTŘIK	PI	1,2 kg/m ²	
ŠTĚRKODRŤ 0-32	ŠD _A	150 mm	$\nabla E_{def,2} \geq 60 \text{ MPa}$
ŠTĚRKODRŤ 0-63	ŠD _A	150 mm	$\nabla E_{def,2} \geq 45 \text{ MPa}$
CELKEM	S	480 mm	
VÝMĚNNÁ VRSTVA PRO PODLOŽÍ S MODULEM PŘETVÁRNOSTI < 45 MPa, ŠTĚRKODRŤ FRAKCE 0-63 tl. 500 mm			
SEPARAČNÍ NETKANÁ GEOTEXTILIE 500G/M2			

AUTORIZACE:

ZMĚNA 10/2025

ZODP. PROJEKTANT: ING. VLASTIMIL ŠMÍŘÁK		 Občanská 1116/18 710 00 Ostrava - Slezská Ostrava	
VYPRACOVAL: ING. LADISLAV ZAHRADNÍČEK			
KONTROLOVAL: BARBORA KYŠKOVÁ			
PROJEKTANT OBJEKTU: D.1.1. ARCHITEKTONICKO STAVEBNÍ ŘEŠENÍ			
INVESTOR: MĚSTO BOHUMÍN, MASARYKOVA 158, NOVÝ BOHUMÍN, 735 81, BOHUMÍN		MÍSTO STAVBY:	BOHUMÍN
		KATASTRÁLNÍ ÚZEMÍ:	STARÝ BOHUMÍN
NÁZEV AKCE: BOHUMÍN MĚSTSKÁ NEMOCNICE PAVILON LDN, PŘÍJEZDOVÁ KOMUNIKACE A PARKOVIŠTĚ		PARCELNÍ ČÍSLO:	VIZ. B. SOUHRNNÁ TECHNICKÁ ZPRÁVA
STAVEBNÍ OBJEKT: SO 02 - ZPEVNĚNÉ PLOCHY A PARKOVIŠTĚ		ČÁST: STAVEBNÍ	FORMÁT: 420/297
		DATUM: LEDEN 2022	STUPEŇ: DPS
		ARCHIVNÍ ČÍSLO:	
JMÉNO VÝKRESU: CHARAKTERISTICKÝ ŘEZ P1 - PROV.KOM.		MĚŘÍTKO: 1:50	ČÍSLO VÝKRESU: D.1.1.b.14