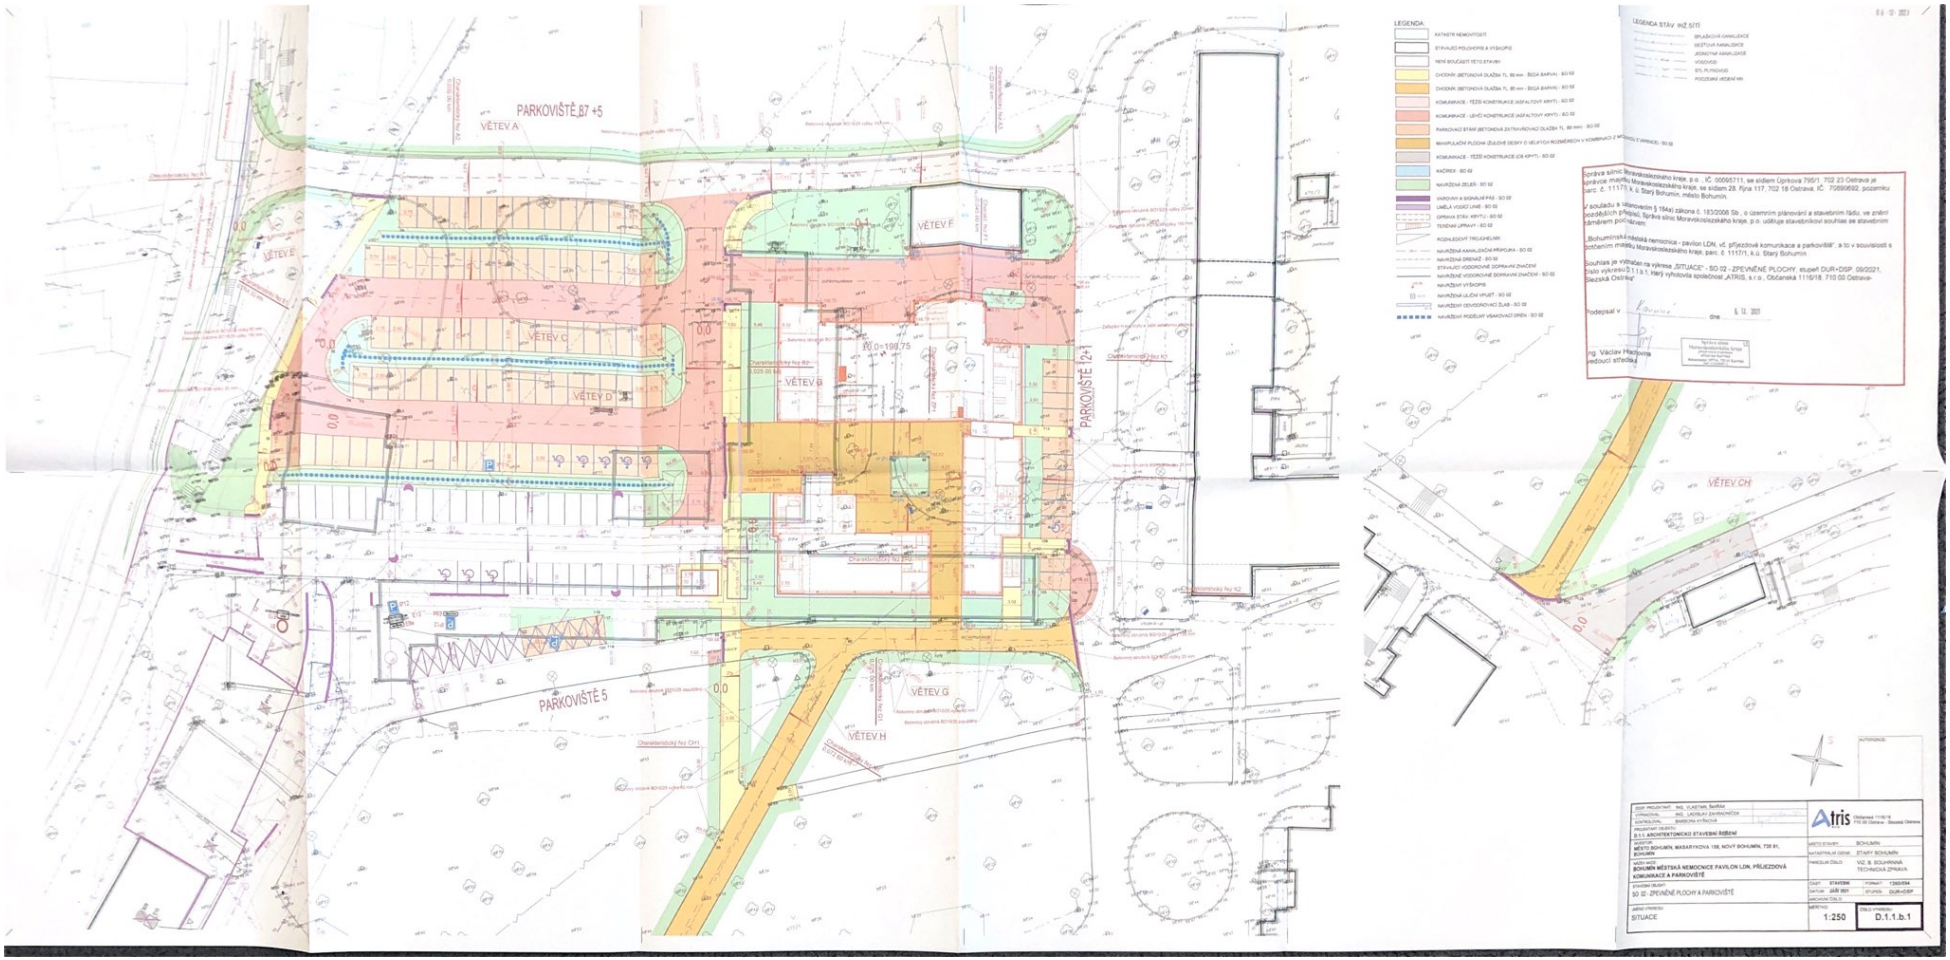
PARKOVIŠTĚ 87 +5
VĚTEV A
VĚTEV E
VĚTEV C
VĚTEV D
VĚTEV F
VĚTEV B
PARKOVIŠTĚ 12+1
PARKOVIŠTĚ 5
VĚTEV G
VĚTEV H
VĚTEV CH
LEGENDA
LEGENDA STAV. INŽ.SÍTÍ
Správa silnic Moravskoslezského kraje, p.o., IČ: 00095711, se sídlem Úprkova 795/1, 702 23 Ostrava je správce majetku Moravskoslezského kraje, se sídlem 28. října 117, 702 18 Ostrava, IČ: 70890692, pozemku parc. č. 11175/1, k.ú. Starý Bohumín, město Bohumín.
V souladu s ustanovením § 184a/1 zákona č. 183/2006 Sb., o územním plánování a stavebním řádu, ve znění pozdějších předpisů, Správa silnic Moravskoslezského kraje, p.o. uděluje stavebníkovi souhlas se stavebním záměrem pod názvem:
„Bohumínská městská nemocnice - pavilon LDN, vč. příjezdové komunikace a parkovišť", a to v souvislosti s dotčením majetku Moravskoslezského kraje, parc. č. 11171, k.ú. Starý Bohumín
Souhlas je vydáván na výkresu „SITUACE", SO 02 - ZPEVNĚNÉ PLOCHY, stupeň DUR+DSP, 09/2021, číslo výkresu D.1.1.b.1, který vyhotovila společnost „ATRIS, s.r.o., Občanská 1116/18, 710 00 Ostrava-Slezská Ostrava"
Podepsal v dne 6. 12. 2021
Ing. Václav Hachoma
vedoucí střediska
Atris
SITUACE
1:250
D.1.1.b.1