



DETAIL M – SVISLÁ DILATACE ETICS

M1:10

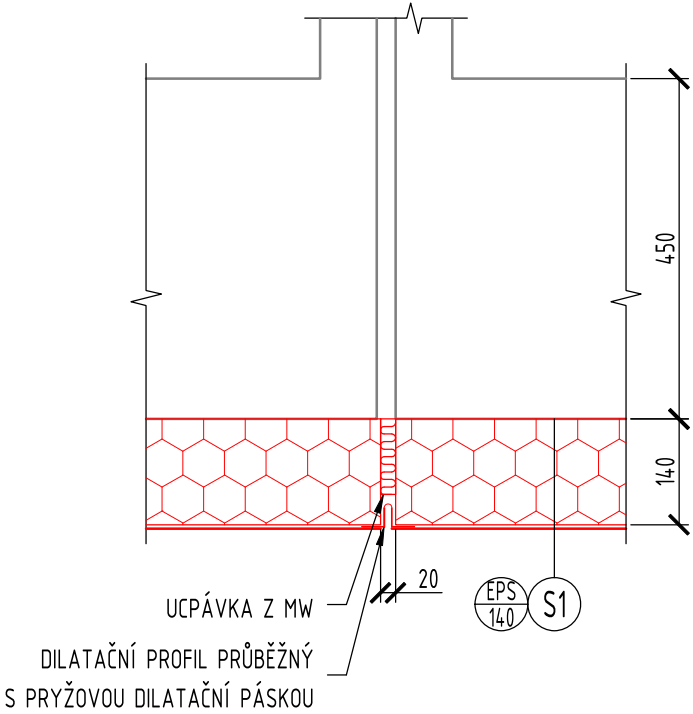

DETAIL N – PROVEDENÍ REVIZNÍCH DVÍŘEK V PLOŠE FASÁDY

M1:10

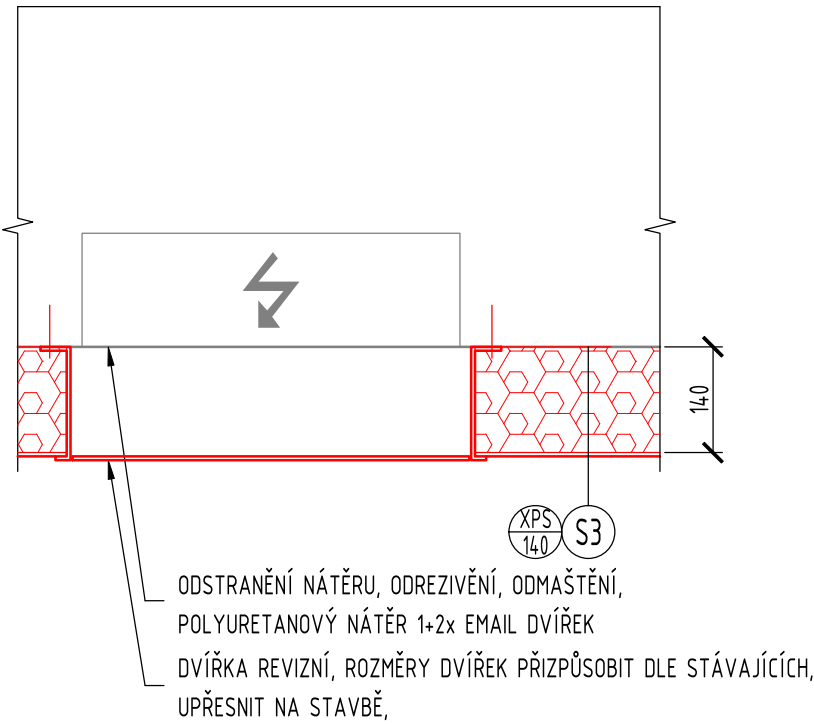


DETAIL O – OSAZENÍ BOXU PRO RORÝSA

M1:5

INSTALACE 20 ks BUDEK

VESTAVNÝ HNÍZDNÍ BOX PRO RORÝSE
WoodStone®, směs dřevěných vláken a betonu / překližka
KOTVENO POMOCÍ ZINKOVANÝCH ÚHELNÍKŮ, ZINKOVANÉ VRUTY 5x25 MM,
DO NOSNÉ KONSTRUKCE CHEMICKOU KOTVOU, OCELOVÝ SVORMÍK M8,
CHEMICKÁ MALTA NAPŘ. FIS VL

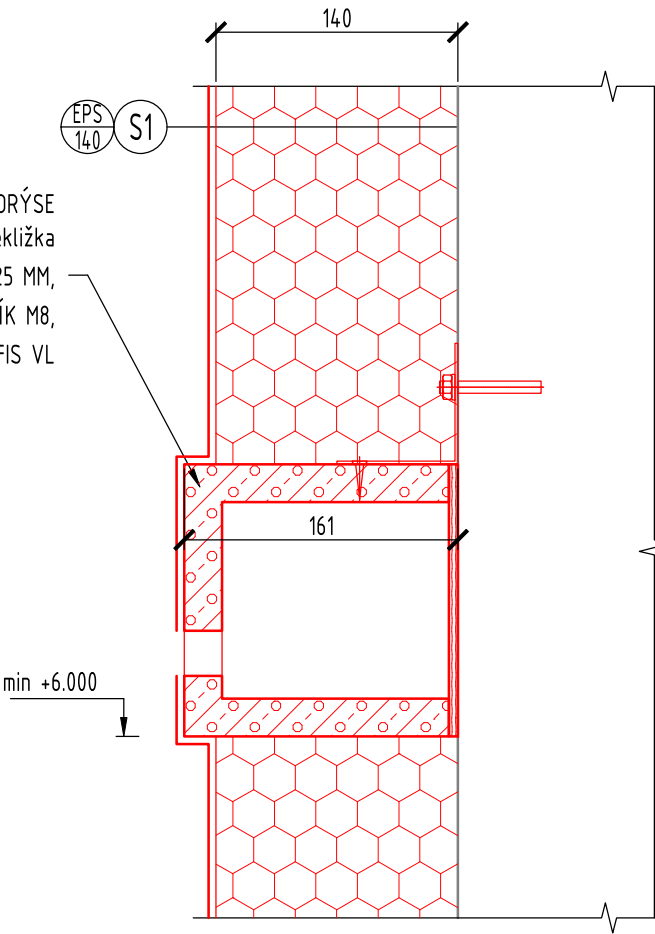

LEGENDA

- STÁVAJÍCÍ KONSTRUKCE, ZDIVO Z CIHEL PLNÝCH CP NA MALTU MC
- NOVÉ KONSTRUKCE
- ZPĚTNĚ POUŽITÉ MATERIÁLY
- XPS 60 ZATEPLENÍ FASÁDY CERTIFIKOVANÝM SYSTÉMEM – KVALITATIVNÍ TŘÍDA A, TYP / TLOUŠŤKA ISOLANTU
- EPS 140 ZATEPLENÍ FASÁDY CERTIFIKOVANÝM SYSTÉMEM – KVALITATIVNÍ TŘÍDA A, TYP / TLOUŠŤKA ISOLANTU

POPIS SKLADEB VIZ SAMOSTATNÝ VÝKRES D.1.1.2)201

- 1 K KLEMPÍŘSKÉ VÝROBKY – VIZ VÝKRES
- 1 Z ZÁMEČNICKÉ VÝROBKY – VIZ VÝKRES
- 1 T SPECIFIKACE OKEN – VIZ VÝKRES

Vypracoval BLAŽEK	Kontroloval ING. CZERNIK	Zodpovědný projektant ING. ZELINKA	ENERGETING.CZ, s.r.o. sídlo: 739 59 Střítež č. 252 provoz: Pražská 1377/1, 737 01 Český Těšín IČ: 25871862 DIČ: CZ25871862 tel.: 558 745 130 mobil: 603 785 080		
Investor MĚSTO BOHUMÍN, MASARYKOVA 158, 735 81 BOHUMÍN					
Místo PODĚBRADOVA 124, 125, 126, NOVÝ BOHUMÍN, 735 81 BOHUMÍN					
Stavba STAVEBNÍ ÚPRAVY BYTOVÝCH DOMŮ, UL. PODĚBRADOVA 124, 125, 126 V BOHUMÍNĚ			Č. zakázky 012/25	Změna A	Datum vydání 2025-07-29
Profesní část		Druh dokumentu	Účel vydání DSP + DPS	Číslo dokumentu CZ-3-064-25	
Název DETAIL M, N, O - DILATACE, REVIZNÍ DVÍŘKA, BOX PRO RORÝSA			Měřítko 1:10	List D.1.1.2)208	