




DETAIL H - PATROVÁ ŘÍMSA I.

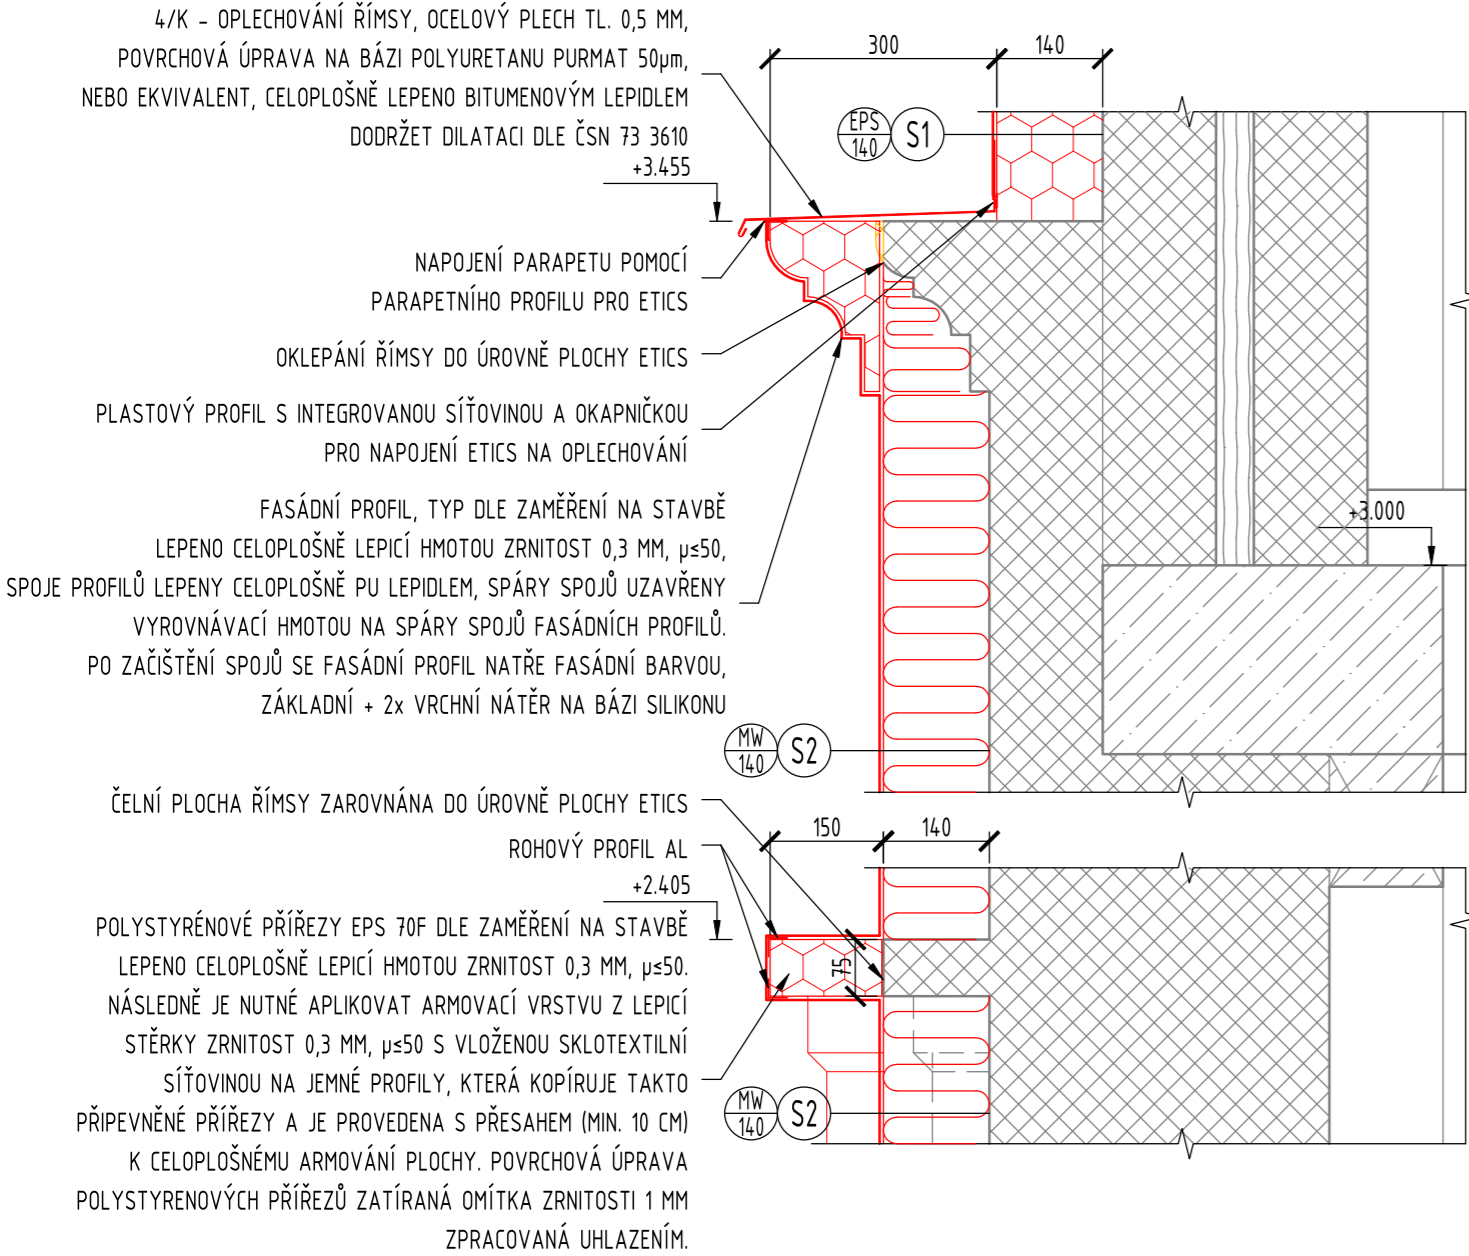

DETAIL I - PATROVÁ ŘÍMSA II.

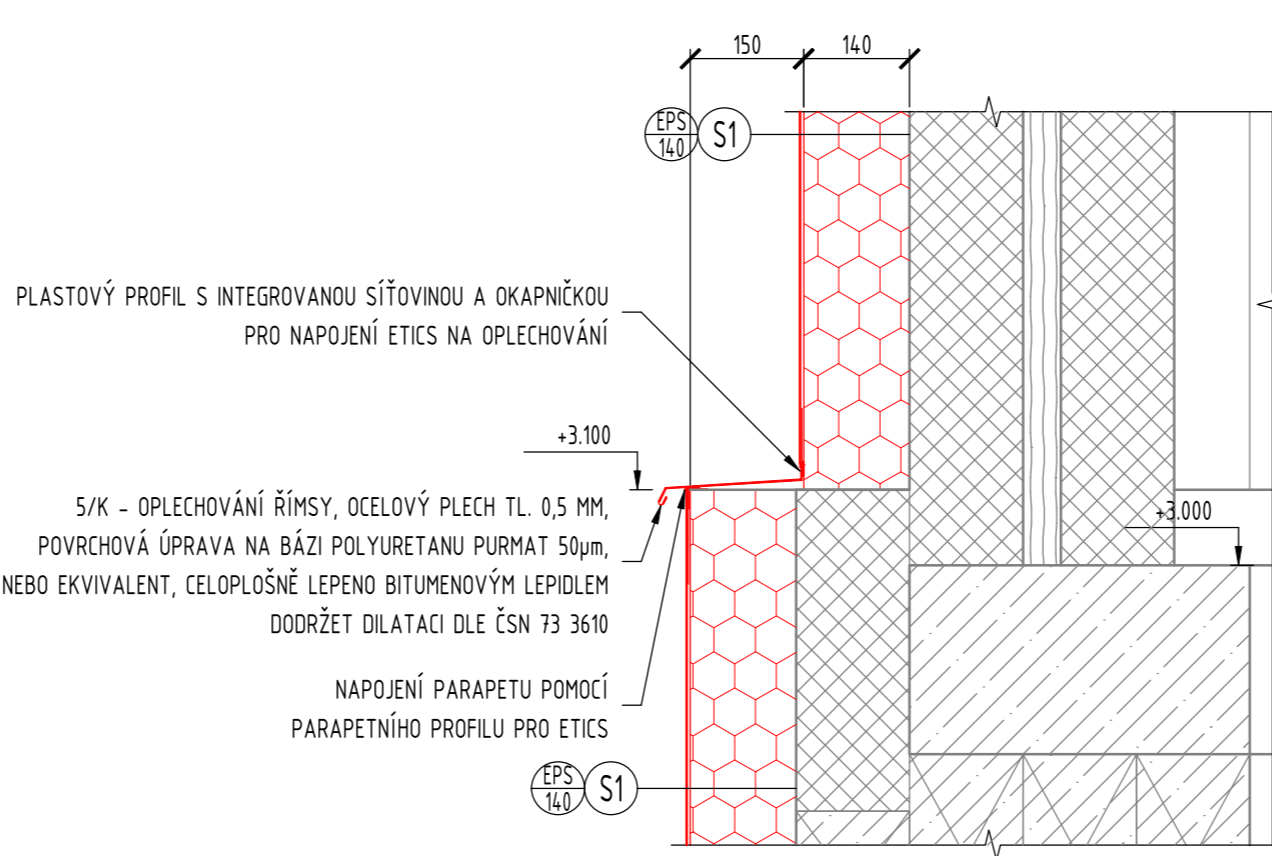

DETAIL J - PATROVÁ ŘÍMSA III.

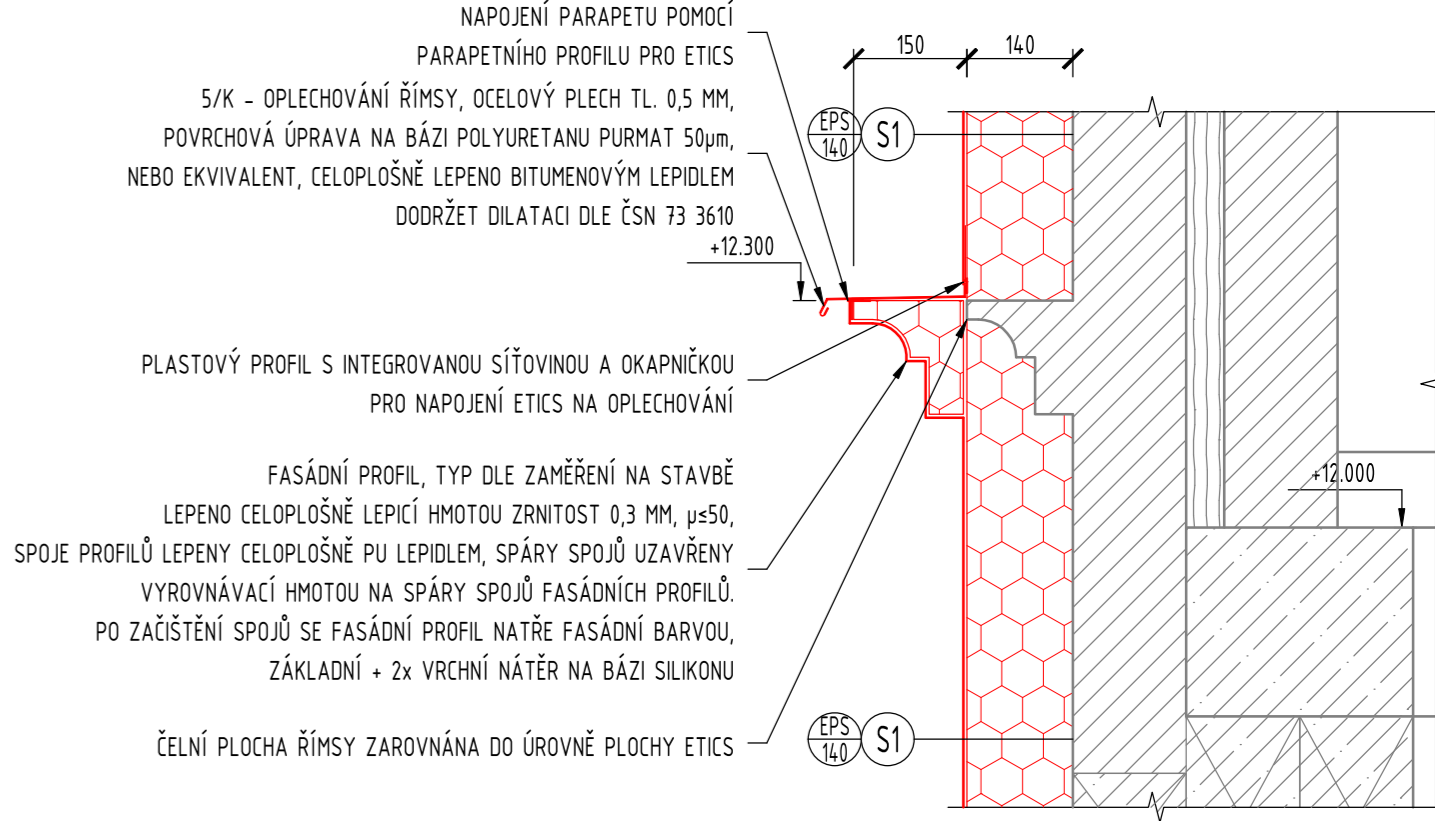

LEGENDA

- STÁVAJÍCÍ KONSTRUKCE, ZDIVO Z CIHEL PLNÝCH CP NA MALTU MC
- NOVÉ KONSTRUKCE
- ZPĚTNÉ POUŽITÉ MATERIÁLY
- ZATEPLENÍ FASÁDY CERTIFIKOVANÝM SYSTÉMEM - KVALITATIVNÍ TŘÍDA A, TYP / TLOUŠŤKA IZOLANTU
- ZATEPLENÍ FASÁDY CERTIFIKOVANÝM SYSTÉMEM - KVALITATIVNÍ TŘÍDA A, TYP / TLOUŠŤKA IZOLANTU

POPIS SKLADEB VIZ SAMOSTATNÝ VÝKRES D.1.1.2)201

- KLEMPÍŘSKÉ VÝROBKY - VIZ VÝKRES
- ZÁMEČNICKÉ VÝROBKY - VIZ VÝKRES
- SPECIFIKACE OKEN - VIZ VÝKRES

Vypracoval <b>BLAŽEK</b>	Kontroloval <b>ING. CZERNIK</b>	Zodpovědný projektant <b>ING. ZELINKA</b>	<b>ENERGETING.CZ, s.r.o.</b> sídlo: 739 59 Střítež č. 252 provoz: Pražská 1377/1, 737 01 Český Těšín IČ: 25871862 DIČ: CZ25871862 tel.: 558 745 130 mobil: 603 785 080		
Investor <b>MĚSTO BOHUMÍN, MASARYKOVA 158, 735 81 BOHUMÍN</b>					
Místo <b>PODĚBRADOVA 124, 125, 126, NOVÝ BOHUMÍN, 735 81 BOHUMÍN</b>					
Stavba <b>STAVEBNÍ ÚPRAVY BYTOVÝCH DOMŮ, UL. PODĚBRADOVA 124, 125, 126 V BOHUMÍNĚ</b>			Č. zakázky <b>012/25</b>	Změna <b>A</b>	Datum vydání <b>2025-07-29</b>
Profesní část		Druh dokumentu	Účel vydání <b>DSP + DPS</b>	Číslo dokumentu <b>CZ-3-061-25</b>	
Název <b>DETAIL H, I, J - PATROVÁ ŘÍMSA</b>			Měřítko <b>1:10</b>		List <b>D.1.1.2)205</b>