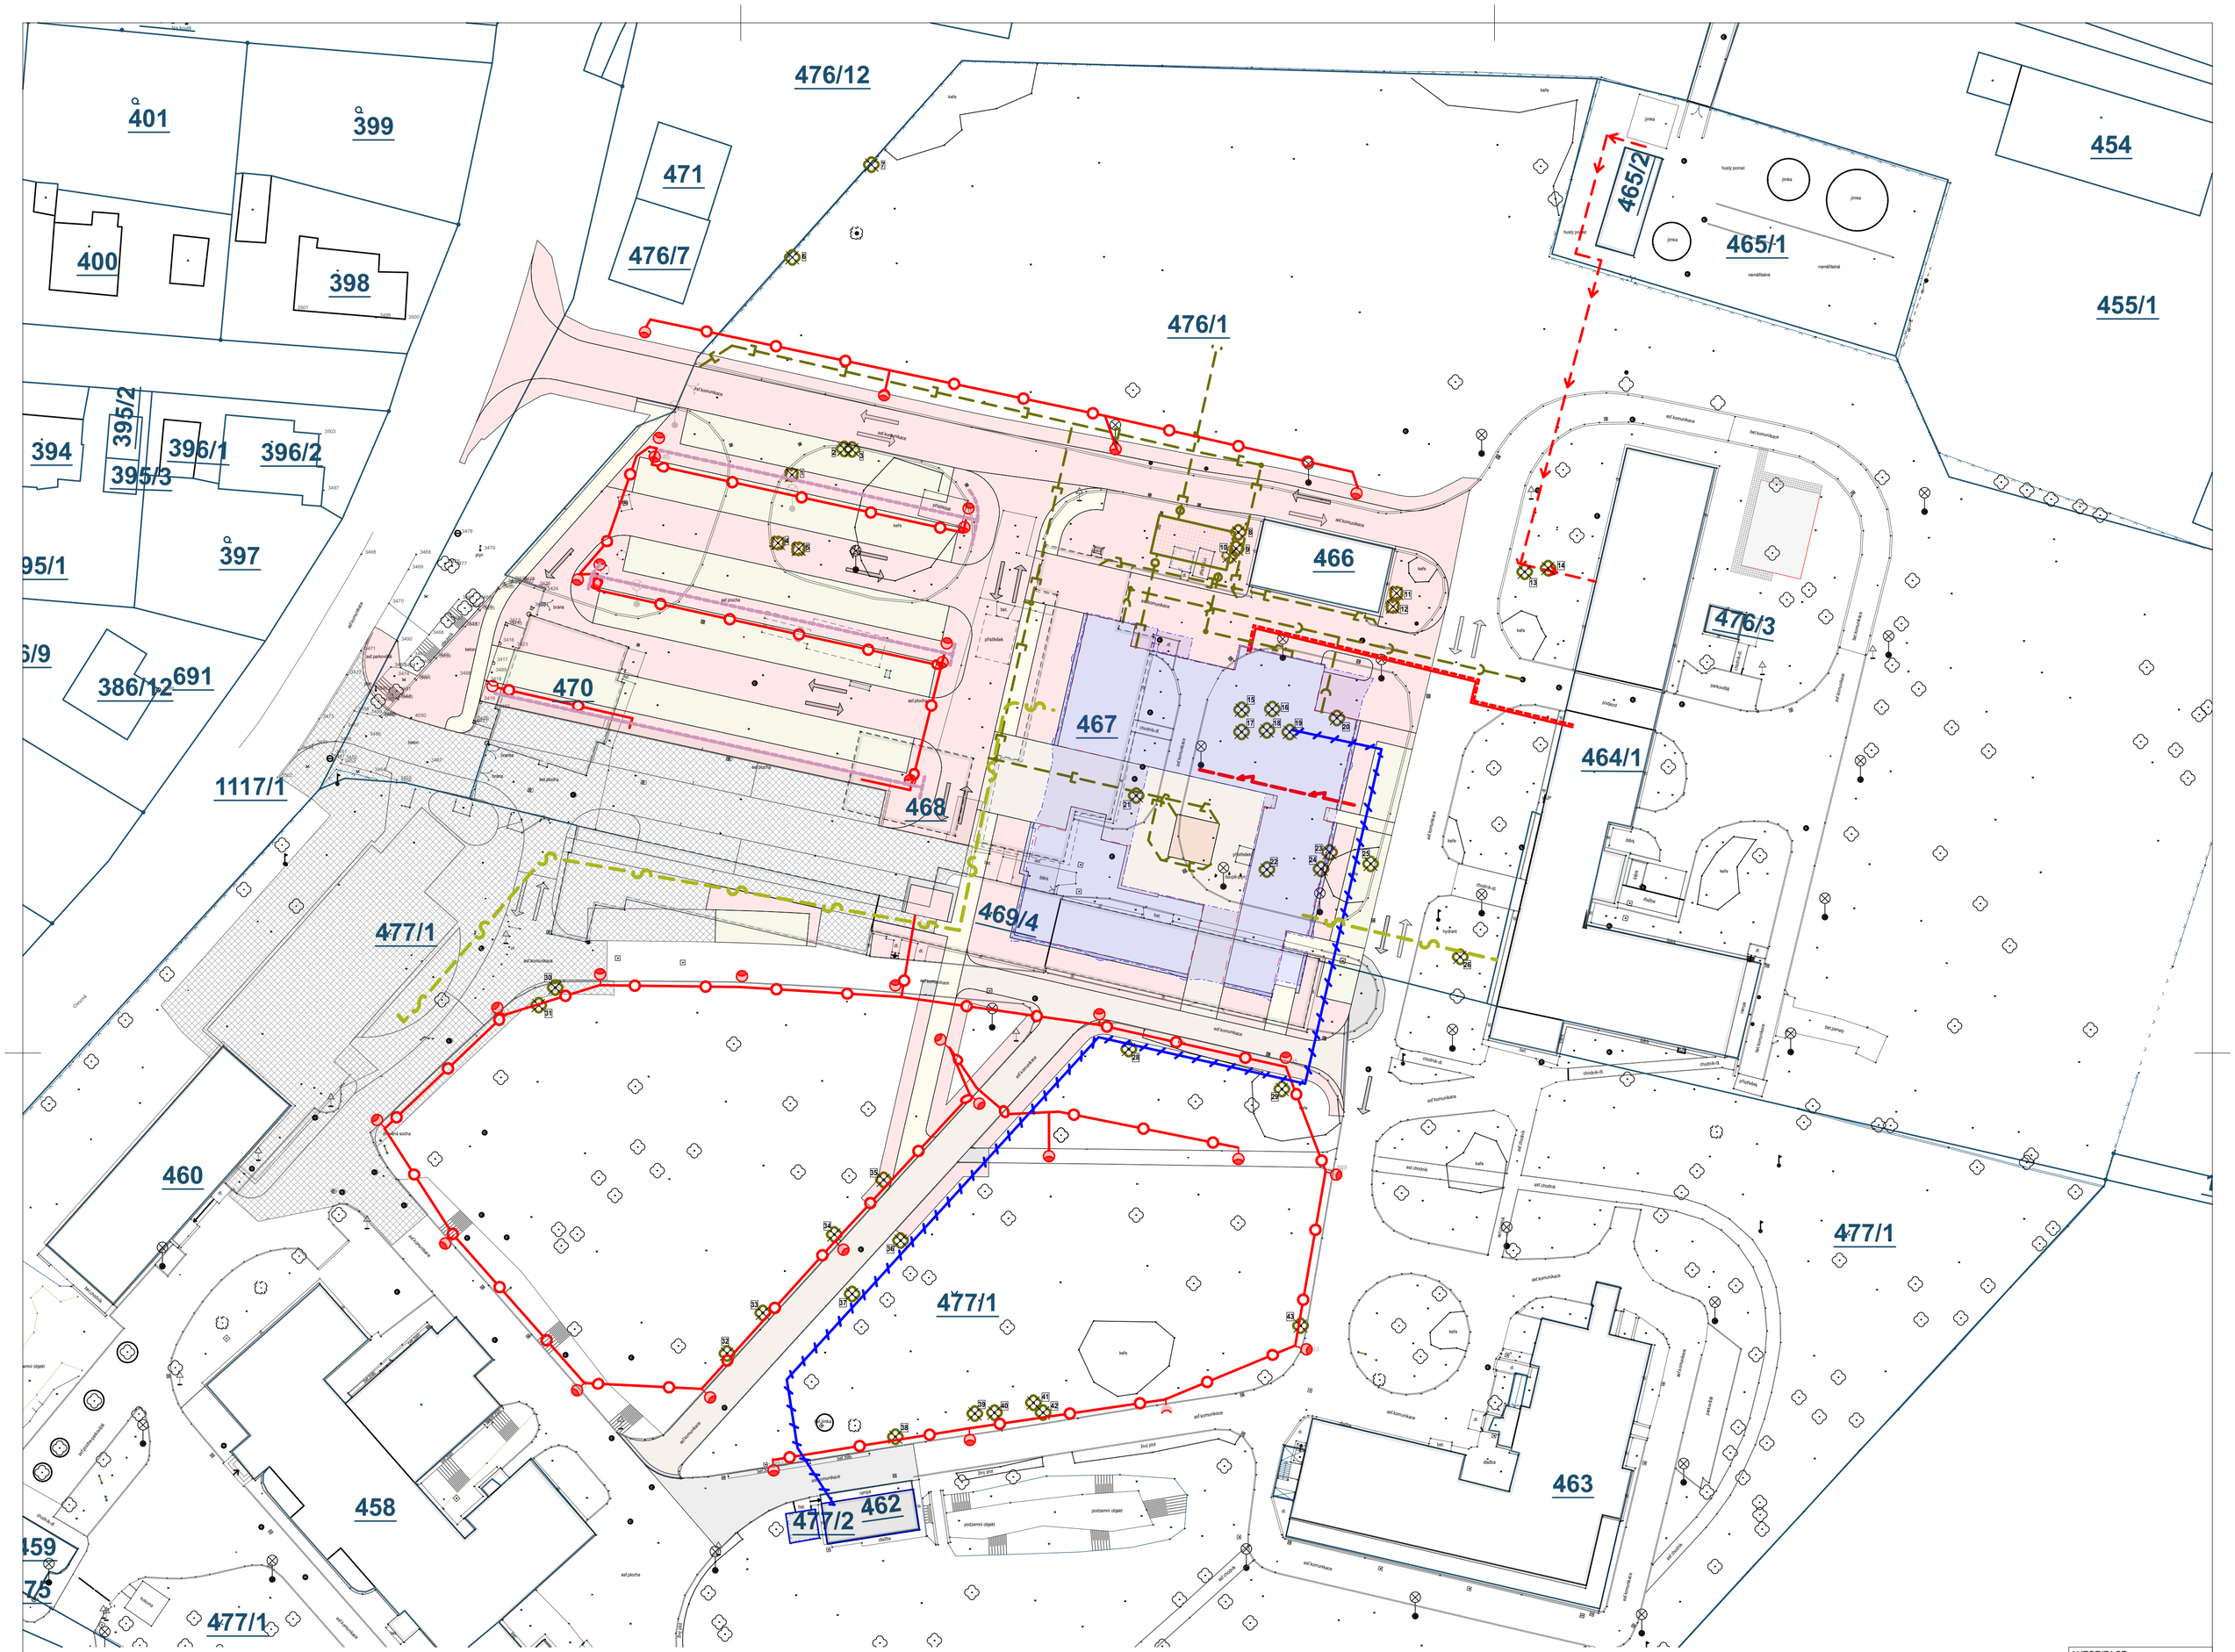

LEGENDA:

- ROZSAH PRÁVĚ PROBÍHAJÍCÍ STAVBY- BOHUMÍNSKÁ MĚSTSKÁ NEMOCNICE - PŘÍSTAVBA AMBULANTNÍHO TRAKTU, VČ. PŘÍJEZDOVÉ KOMUNIKACE A PARKOVIŠTĚ
- NOVOSTAVBA OBJEKTU LDN - SO01
- NAVAZUJÍCÍ ZPEVNĚNÉ PLOCHY A PARKOVIŠTĚ, VČ. PŘÍJEZDOVÉ KOMUNIKACE - SO02

LEGENDA NOVÝCH SÍTÍ:

- NOVÁ PŘÍPOJKA EL, DL. 22 M - AREÁLOVÝ ROZVOD NEMOCNICE BOHUMÍN - SO03
- NOVÉ AREÁLOVÉ OSVĚTLENÍ - NAPOJENO NA ROZVOD NEMOCNICE BOHUMÍN - SO02.2
- NOVÝ PŘÍPOJKA KYSLÍKU, DL. 137 M - NAPOJENO NA KYSLÍKOVÝ ROZVOD NEMOCNICE BOHUMÍN - SO06
- NOVÁ PŘÍPOJKA TEPLOVODU, DL.53 M - NAPOJENO NA KOTELNU NEMOCNICE BOHUMÍN - SO04
- NOVÉ OPLOCENÍ AEÁLU - CELKOVÁ DÉLKA 96 bm - SO09
- PRŮLEHY S DRENÁŽNÍM POTRUBÍM- SO 02
- NOVÉ POTRUBÍ DEŠŤOVÉ KANALIZAČNÍ PŘÍPOJKY, DN 200, DL. 302,0m - SO 05
- NOVÉ POTRUBÍ SPLAŠKOVÉ KANALIZAČNÍ PŘÍPOJKY, DN 150, DL. 72,0 m - SO 05
- NOVÝ VENKOVNÍ ROZVOD VODY, DN 80, DL. 43,0 m - SO 05
- NOVÝ VENKOVNÍ ROZVOD VODY, DN 25, DL. 81,0 m - SO 05
- RETENČNÍ JÍMKA - 35m³ - SO05
- NOVÉ OPTICKÉ PROPOJENÍ OBJEKTŮ - OPTICKÉ VEDENÍ, CELKOVÁ DÉLKA 60 M - AREÁLOVÝ ROZVOD NEMOCNICE BOHUMÍN - SO08
- STROMY URČENÉ KE KÁCENÍ

S

AUTORIZACE:

±0,000 = 198,75

ZODP. PROJEKTANT:	BARBORA KYŠKOVÁ	
VYPRACOVAL:	KAREL ADAMČÍK	
AUTOR:	ING. ARCH. JIŘÍ LIŠKUTÍN, ING. LADISLAV ZAHRADNÍČEK	

Atris s.r.o. Občanská 1116/18, 710 00 Ostrava - Slezská Ostrava

PROJEKTANT OBJEKTU: **D.1.1. ARCHITEKTONICKO STAVEBNÍ ŘEŠENÍ**

INVESTOR: **MĚSTO BOHUMÍN, MASARYKOVA 158, 735 81 BOHUMÍN**

MÍSTO STAVBY: SLEZSKÁ 207, STARÝ BOHUMÍN

KATASTRÁLNÍ ÚZEMÍ: STARÝ BOHUMÍN

NÁZEV AKCE: **BOHUMÍN MĚSTSKÁ NEMOCNICE PAVILON LDN, PŘÍJEZDOVÁ KOMUNIKACE A PARKOVIŠTĚ**

PARCELNÍ ČÍSLO: 476/1, 467,466, 464/1, 468, 469/4, 476/12, 477/1, 470, 462, 477/2, 465/1

STAVEBNÍ OBJEKT:

ČÁST: **STAVEBNÍ** FORMÁT: -

DATUM: **01/2022** STUPEŇ: DPS

ARCHIVNÍ ČÍSLO: XXX

JMÉNO VÝKRESU: **KATASTRÁLNÍ SITUAČNÍ VÝKRES**

MĚŘÍTKO: **1:500**

ČÍSLO VÝKRESU: **C.2**