PŮDORYS KROVU - navržený stav

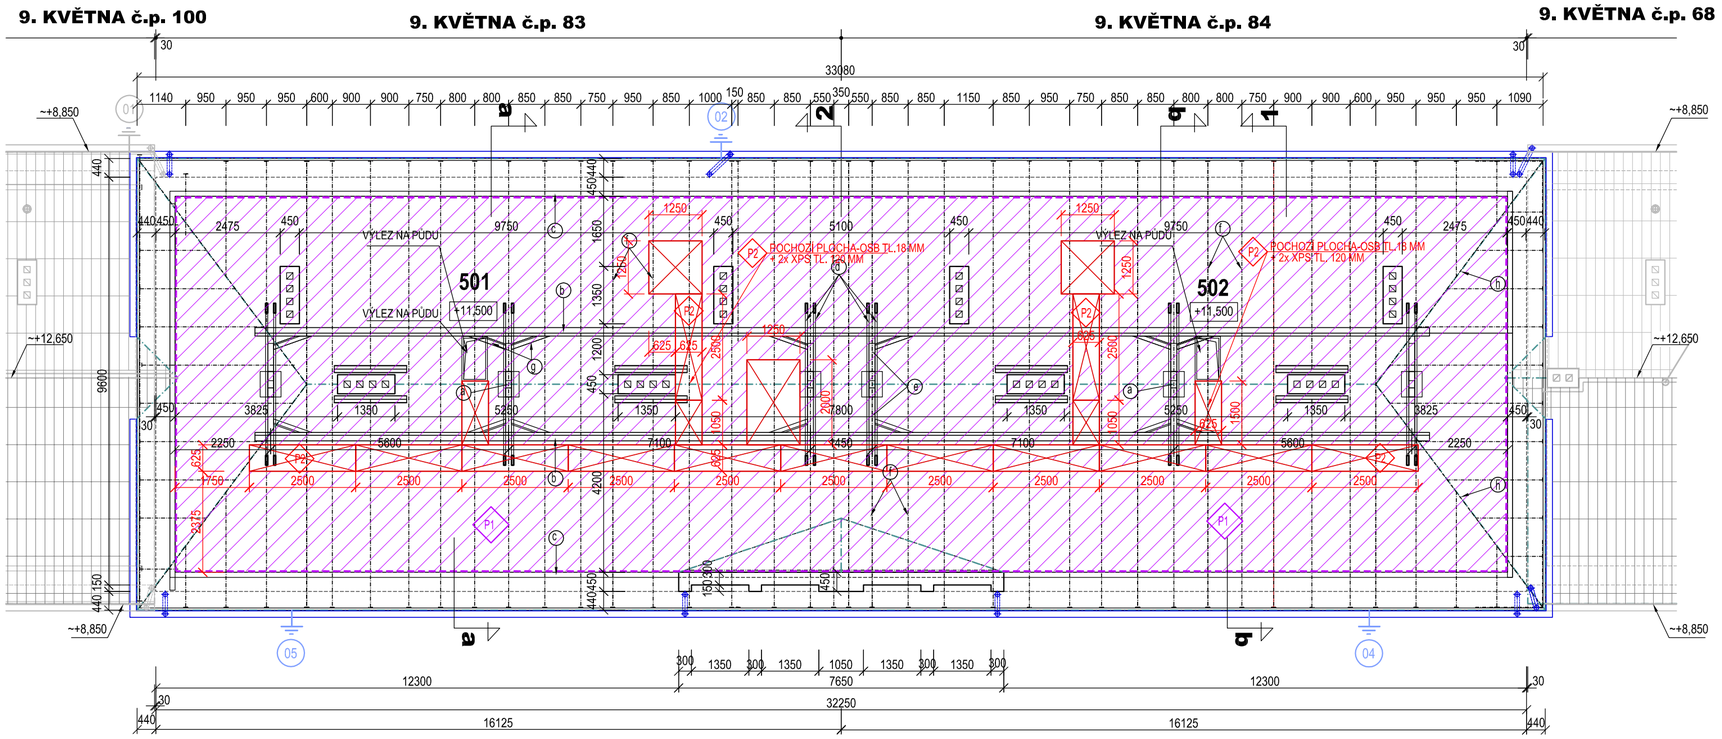

ŘEZ 2 - navržený stav

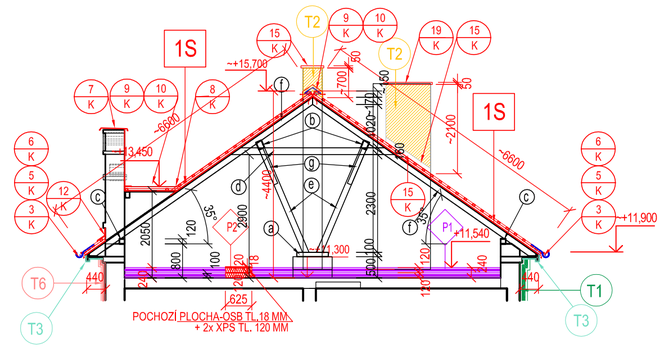

položka	průřez (mm)	šířka (m)	výška (m)	délka (m)	prořez 15%	počet kusů	cca m³ (m²)	poznámka
KROV- STŘECHA **9.května č.p.83,84**-měněné prvky-odhadovaná spotřeba								
a	120/140	0,12	0,14	0,6	1,15	0	0,00	bačkora
b	140/180	0,14	0,18	7,5	1,15	3	0,65	vaznice
c	120/120	0,12	0,12	25	1,15	1	0,41	pozednice
d	50/160	0,05	0,16	4	1,15	4	0,15	kleština-krokev
e	140/140	0,14	0,14	2,9	1,15	3	0,20	sloupek-šikmá stolice
f	100/140	0,1	0,14	6,8	1,15	20	2,19	krokev
g	100/120	0,1	0,12	1,5	1,15	6	0,12	pásek
h	140/180	0,14	0,18	7,9	1,15	2	0,46	nárožní krokev
l	tl.25 mm	1	1	209	1,1	1	229,90	hrubý odhad-výměna poškozeného dřev.záklopu tl.25 mm (m2)
m	60/50	0,06	0,05	544	1,1	1	1,80	kontralatě =~598 bm =~1,8 m³
n	60/40	0,06	0,04	2178	1,1	1	5,75	latě =~2287 bm =~5,75m³

LEGENDA MÍSTNOSTÍ

OZN.	ÚČEL MÍSTNOSTÍ	PLOCHA (M2)	PODLAHY	POZNÁMKA
501	PŮDA č.p.83	138,70	MINERÁLNÍ IZOLACE +POCHOZÍ PLOCHA P1	P2 13,70
502	PŮDA č.p.84	138,70	MINERÁLNÍ IZOLACE +POCHOZÍ PLOCHA P1	P2 11,20

PŮDORYS STŘECHY - navržený stav

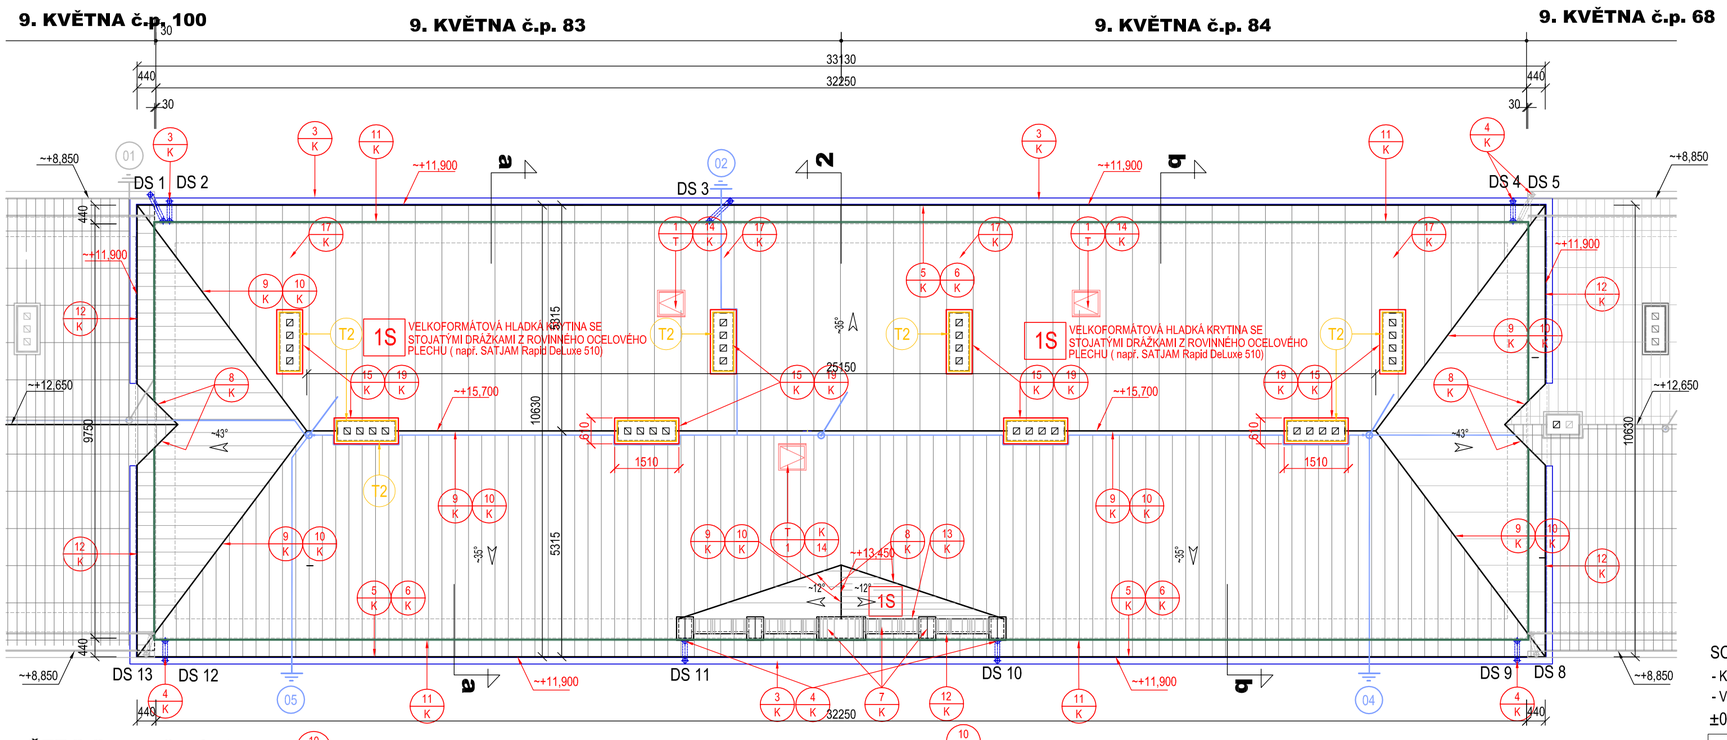

ŘEZ "a" - navržený stav

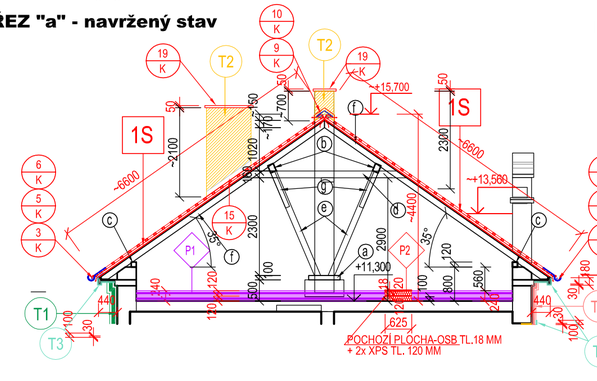

ŘEZ "b" - navržený stav

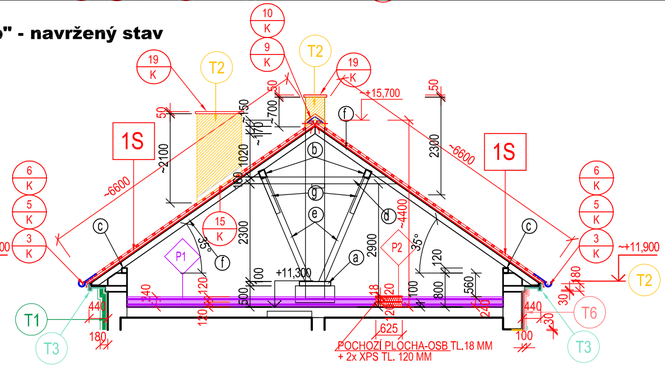

LEGENDA MATERIÁLŮ:

- STÁVAJÍCÍ KONSTRUKCE
- NOVĚ NAVRŽENÉ KONSTRUKCE
- O2 HROMOSVOD

ETICS - MINERÁLNÍ IZOLACE - jednovrstvé desky z kamenné vlny s podélnou orientací vláken - TL. 30 MM (např. Rockwool-Frontrock S) + PROBARVENÁ PASTOVITÁ SILIKONSILIKÁTOVÁ OMÍTKA s vel. zrn 1,5 (2,0) mm s obsahem karbonových a skelných vláken + samočistící efekt a odolnost proti mikroorganismům (podrobně viz TZ)

1S OCELOVÁ VELKOFORMÁTOVÁ STŘEŠNÍ KRYTINA tl. 0,5 mm SE STOJATOU DRÁŽKOU -imitace falcované krytiny

- VELKOFORMÁTOVÁ HLADKÁ STŘEŠNÍ KRYTINA SE STOJATÝMI DRÁŽKAMI Z ROVINNÉHO PLECHU TL.0,5 MM S POZINKOVANÝM JÁDREM (MIN. MÍRA POZINKOVÁNÍ 350 G/M2) S POVRCHOVOU ÚPRAVOU MATNOU POLYURETANOVOU POVLAKOVOU VRSTVOU (NAPŘ. TABULE SATJAM RAPID DeLuxe 510) - POVRCHOVÁ ÚPRAVA SATPUR TL. MIN.50µM (PURMAT 50), BARVA RAL 7016-ANTRACIT
- DŘEVĚNÉ LATĚ 60/40 MM V ROZTEČÍCH DLE TYPU POUŽITÉ KRYTINY
- DŘEVĚNÉ KONTRALATĚ 60/50 MM -FUNGICIDNĚ OŠETŘENÉ (FUNKČNÍ VĚTRANÁ VZDUCHOVÁ MEZERA) + VĚTRACÍ OKAPNÍ PLASTOVÝ PÁS PROTI PTACTVU A HMYZU
- KONTAKTNÍ DIFUZNÍ FÓLIE PRO ŠIKMÉ STŘECHY URČENÁ PRO KONTAKT S BEDNĚNÍM (DHV) UKONČENÁ OKAPOVOU PLECHOVOU LIŠTOU
- *PONECHANÁ STÁVAJÍCÍ SKLADBA STŘEŠNÍHO PLÁŠTĚ*
- *DŘEVĚNÝ ZÁKLOP Z DESEK TL.25 MM* -VÝMĚNA POŠKOZENÝCH PLOCH DŘEVĚNÉHO ZÁKLOPU
- *DŘEVĚNÉ KROKVE 100/140 MM*
- *STŘEŠNÍ KROV*-VYMĚNIT PRVKY NAPADENÉ DŘEVOKAZNÝMI HOUBAMI NEBO HMYZEM NEBO CHYBĚJÍCÍ A POŠKOZENÉ PRVKY

P1 podlaha půdy
- pojistná difuzní fólie (volně položená s přesahy min150 mm)
- izolační pásy z minerální vlny - role (2x120 mm-např. TOPROCK PREMIUM) volně položená na podlahu půdy s vystřídanými spárami — 240 mm
- montovaný strop-žb. I-nosníky + keram. vložky MIAKO — 250 mm
- jádrová štuková omítka — 25 mm

P2 pochozí plochy podlahy půdy
- pochozí plocha -desky OSB 1250/625 mm, tl. 18 mm, vzájemně prokotvené s podkladem (s XPS) — 18 mm
- XPS 2x120 mm (extrudovaný polystyrén) š. 625 MM s vystřídanými spárami-vzájemně prokotvit — 240 mm

JEDNOTLIVÉ VRSTVY MATERIÁLŮ BUDOU NALEPENY NA PUR PĚNU A VZÁJEMNĚ PROKOTVENY!
- montovaný strop-žb. I-nosníky + keram. vložky MIAKO — 250 mm
- jádrová štuková omítka — 25 mm

SOUVISEJÍCÍ DOKUMENTACE:
- KOMPLETNÍ TEXTOVÁ ČÁST PD
- VÝKRESOVÁ DOKUMENTACE

±0= ÚROVEŇ PODLAHY PODESTY 1.NP = ~201,750

OZNAČENÍ REVIZE	PŘEDMĚT REVIZE	DATUM REVIZE	REVIZI PROVEDL

NÁZEV STAVBY: "STAVEBNÍ ÚPRAVY BYTOVÝCH DOMŮ na ul. 9. KVĚTNA č.p. 68, 83, 84, 100 v BOHUMÍNĚ"

ING. PAVEL STOKLASA
PROJEKT / STUDIO
B. NĚMCOVÉ 20, 746 01 OPAVA
mob. 777 226 995
e-mail: projekt.studio@seznam.cz

MÍSTO STAVBY: ul. 9. KVĚTNA č.p. 68, 83, 84, 100, BOHUMÍN

VEDOUCÍ PROJEKTU: ING. PAVEL STOKLASA — ZODPOVĚDNÝ PROJEKTANT: ING. PAVEL STOKLASA — VYPRACOVAL: ING. PAVEL STOKLASA

OBJEDNATEL: MĚSTO BOHUMÍN, MASARYKOVA 158, 735 81 BOHUMÍN — AUTORIZACE

ČÁST: D. 1.1 ARCHITEKTONICKO - STAVEBNÍ ŘEŠENÍ — DATUM: 05/2025

STAVEBNÍ OBJEKT: **9.května č.p. 83 a 84** — MĚŘÍTKO: 1:100

NÁZEV VÝKRESU: PŮDORYS KROVU, STŘECHY, ŘEZ "a", ŘEZ "b", ŘEZ 2 - navržený stav — STUPEŇ: PDSP+DPS — ČÍSLO VÝKRESU: D.1.1.2.1.-06 — ČÍSLO ZAKÁZKY: 0125/003 — ČÍSLO KOPIE: