



PŮDORYS KROVU - stávající stav

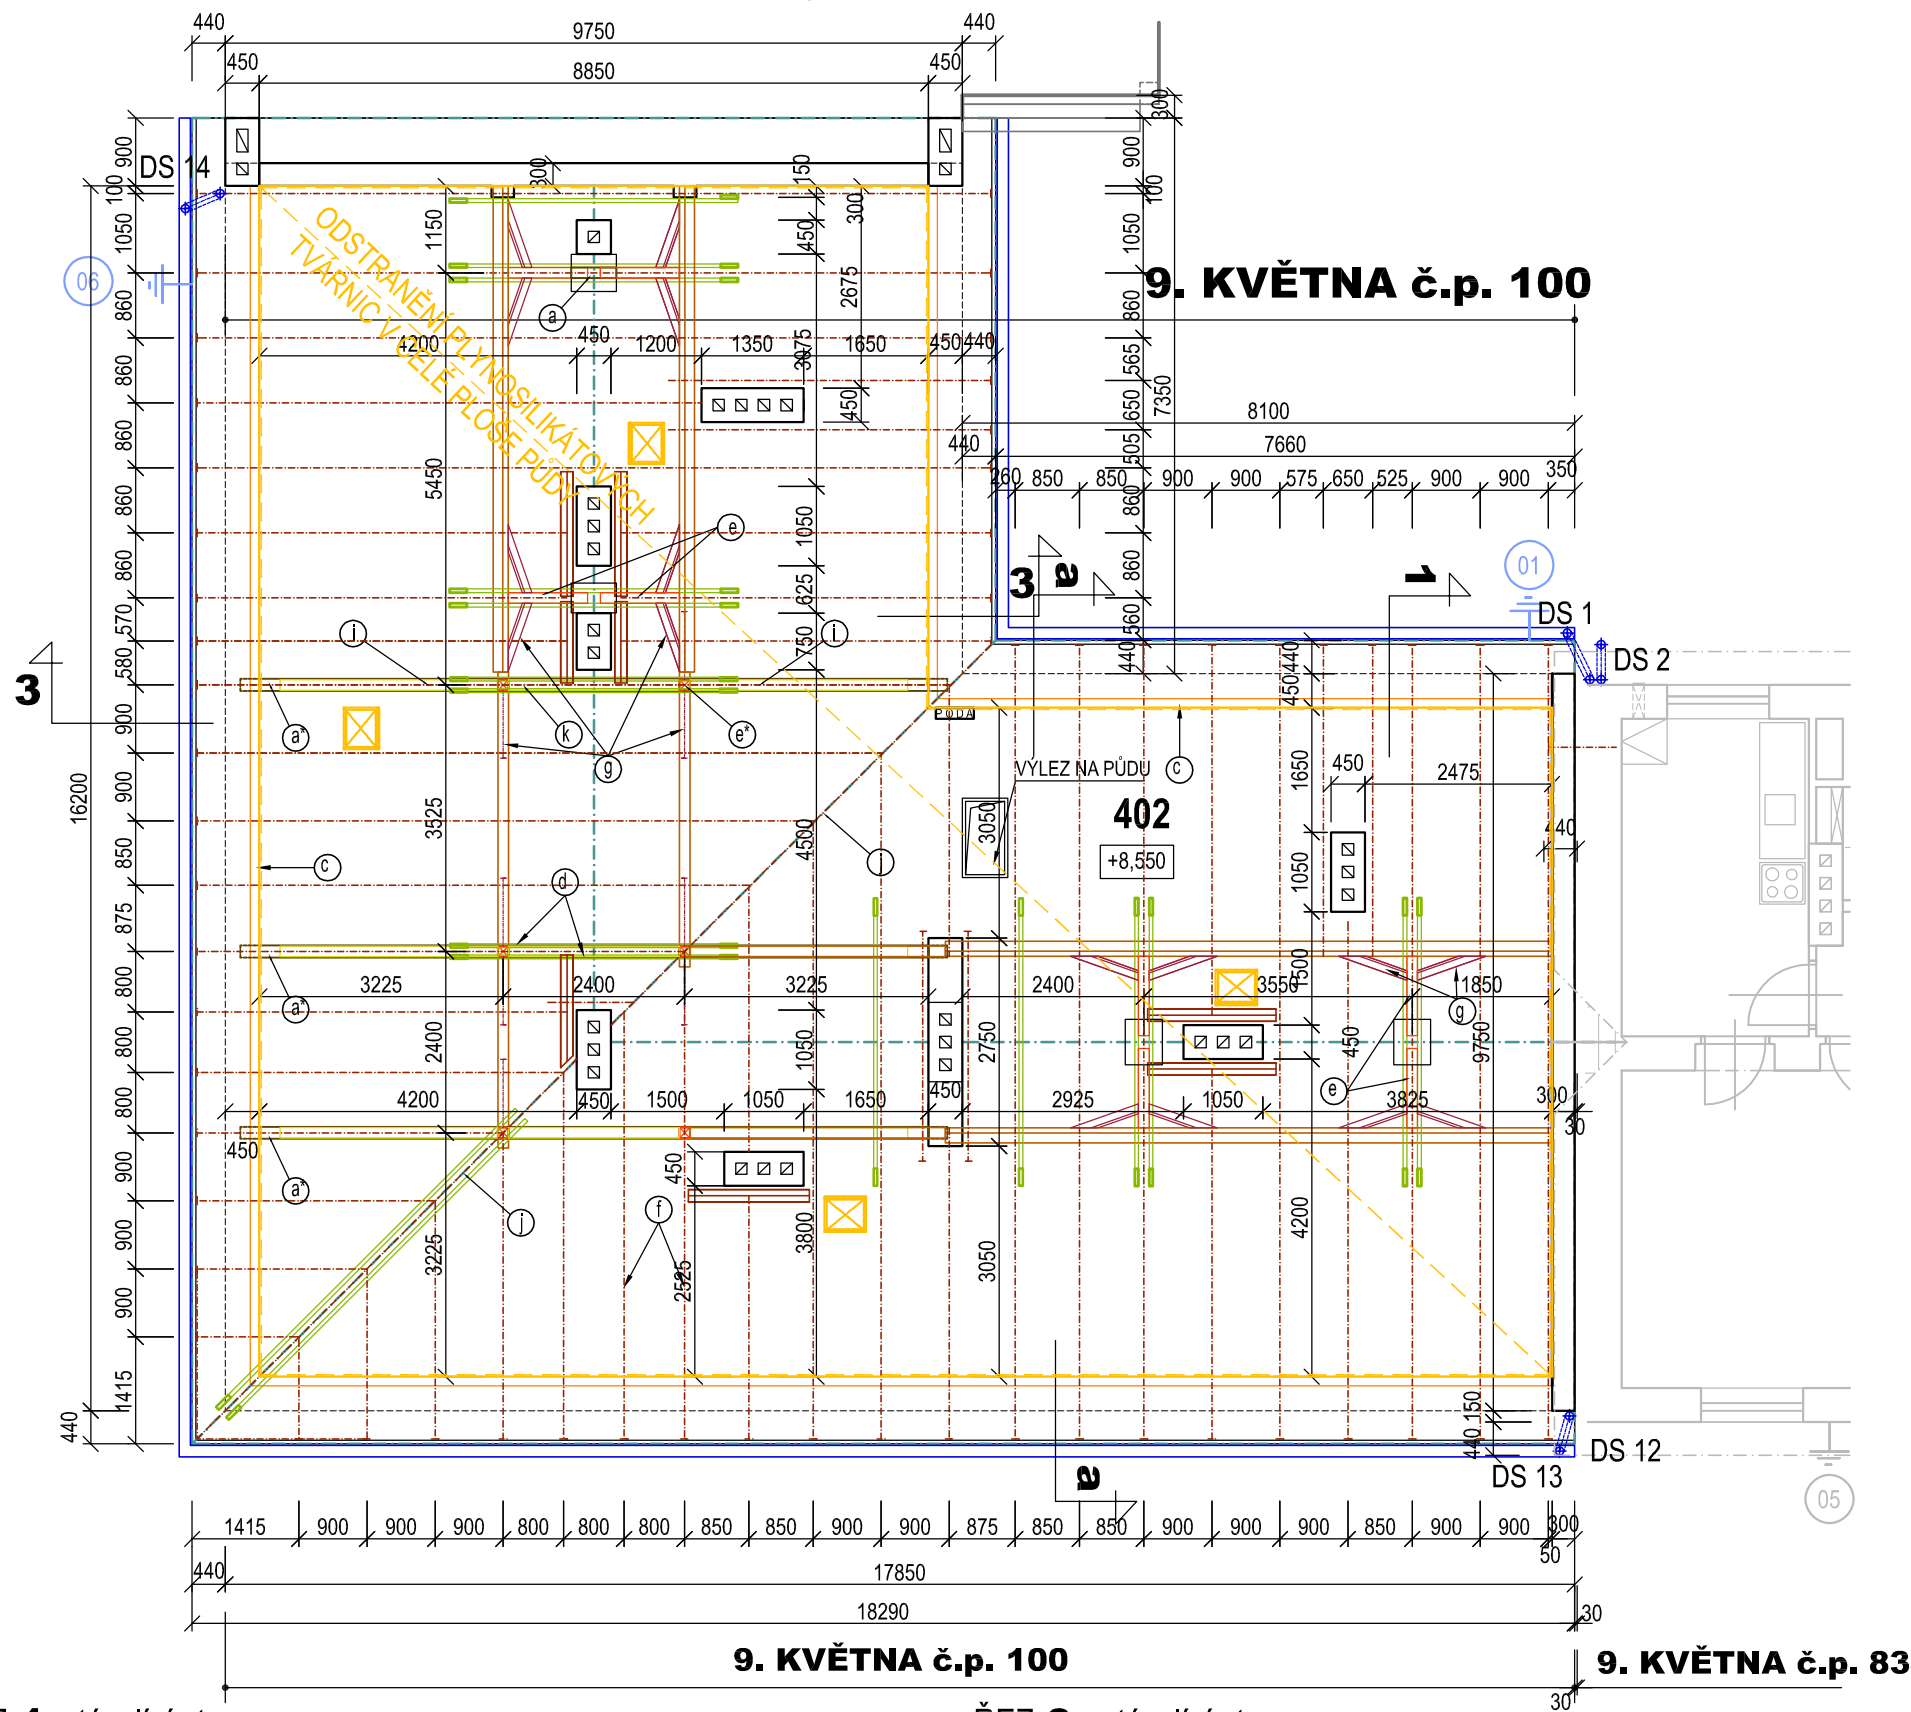

ŘEZ 1- stávající stav


ŘEZ 3 - stávající stav

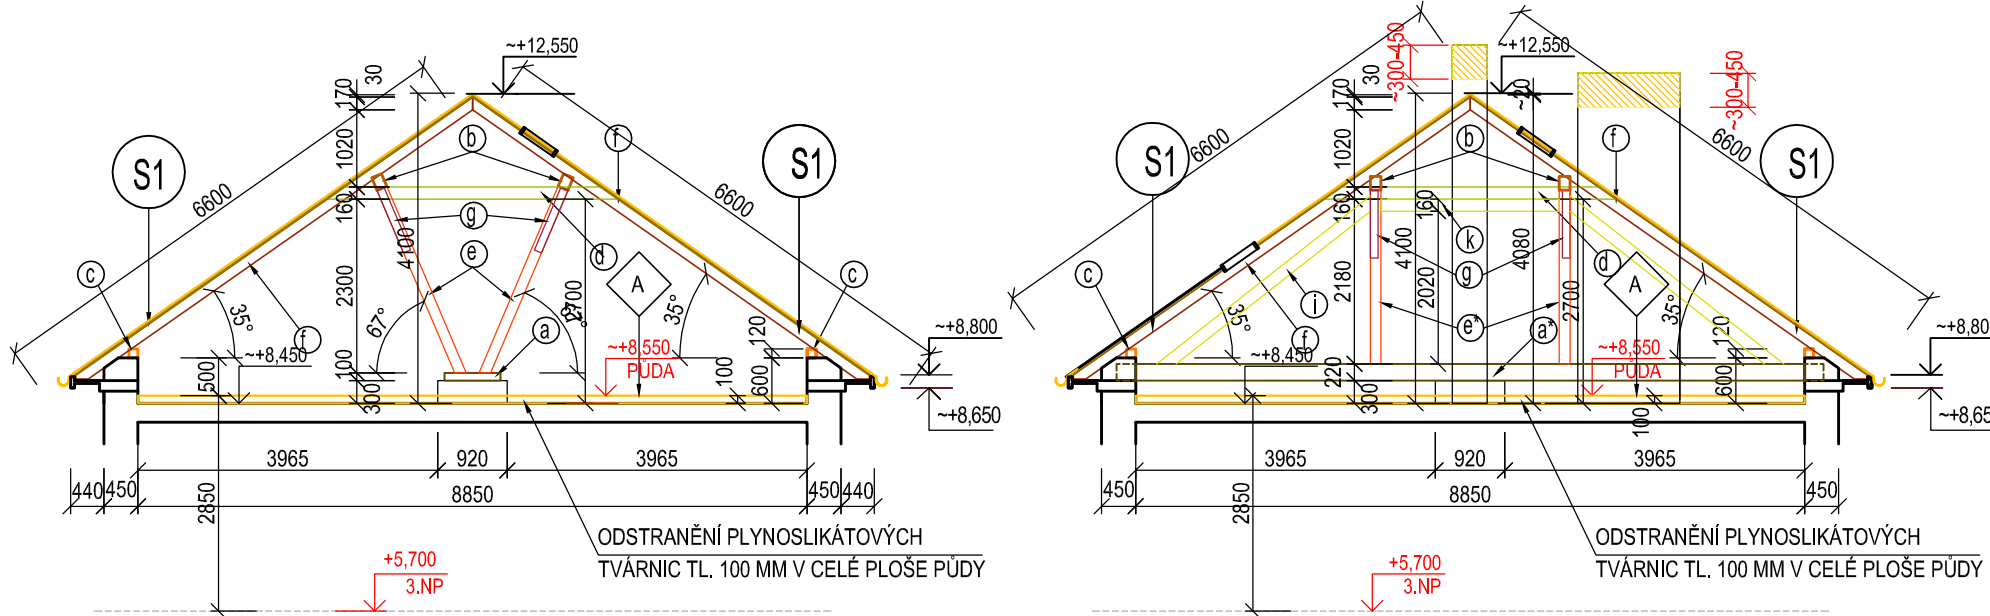

SKLADBY STŘEŠNÍCH KONSTRUKCÍ

- S1** POZINKOVANÉ střešní ŠABLONY  
(STÁVAJÍCÍ SKLADBA STŘEŠNÍHO PLÁŠTĚ)  
- POZINKOVANÉ STŘEŠNÍ ŠABLONY (DACHMANY)  
- NEPIŠKOVANÁ LEPENKA A500/H  
- DŘEVĚNÝ STŘEŠNÍ ZÁKLOP-DESKY TL. 25 MM  
- NOSNÁ KONSTRUKCE KROVU-VAZNICOVÁ SOUSTAVA-ŠIKMÁ STOLICE

PŮDORYS STŘECHY - stávající stav

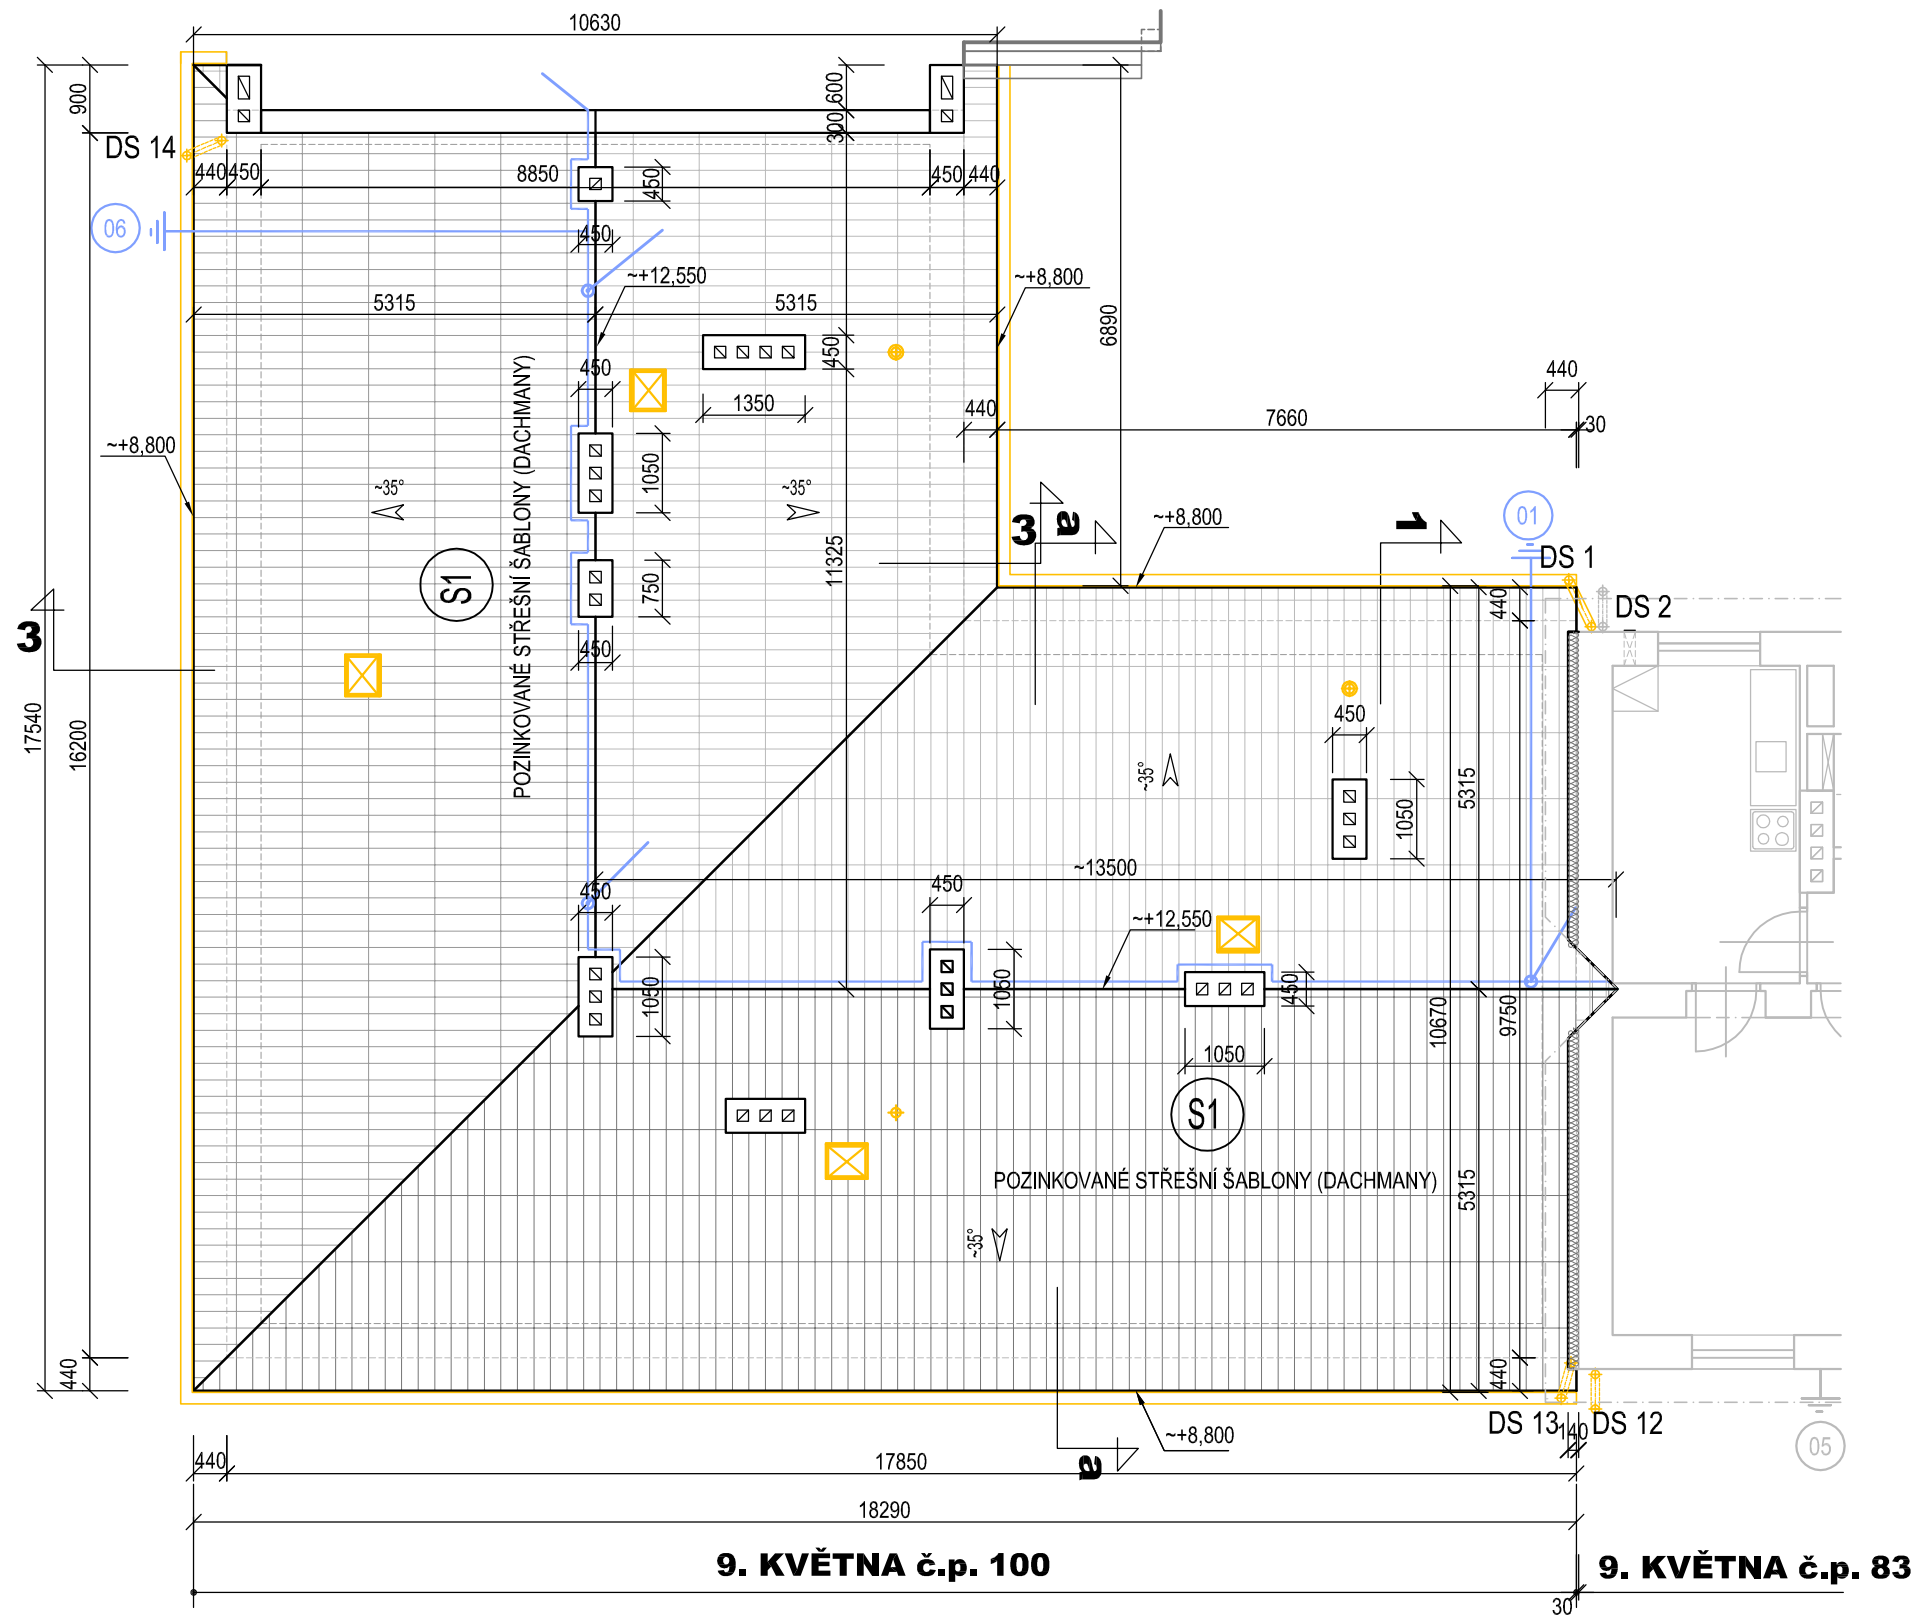

9. KVĚTNA č.p. 100

9. KVĚTNA č.p. 83

POZNÁMKA:

- BOURACÍ PRÁCE - PODROBNÉ VIZ. TZ
- SOUVISEJÍCÍ DOKUMENTACE:
- KOMPLETNÍ TEXTOVÁ ČÁST PD
- VÝKRESOVÁ DOKUMENTACE

±0= ÚROVEŇ PODLAHY PODESTY 1.NP = ~201,750

OZNAČENÍ REVIZE	PŘEDMĚT REVIZE	DATUM REVIZE	REVIZI PROVEDL
-----------------	----------------	--------------	----------------

"STAVEBNÍ ÚPRAVY BYTOVÝCH DOMŮ na ul. 9. KVĚTNA č.p. 68, 83, 84, 100 v BOHUMÍNĚ"		ING. PAVEL STOKLASA PROJEKT / STUDIO 8. NĚMCOVĚ 20, 746 01 OPAVA	
ul. 9. KVĚTNA č.p. 68, 83, 84, 100, BOHUMÍN		Ing. Pavel Stoklasa 777 226 995 e-mail: projekt.studio@seznam.cz	
ING. PAVEL STOKLASA		ING. PAVEL STOKLASA	
MĚSTO BOHUMÍN, MASARYKOVA 158, 735 81 BOHUMÍN		MĚSTO BOHUMÍN, MASARYKOVA 158, 735 81 BOHUMÍN	
D. 1.1 ARCHITEKTONICKO - STAVEBNÍ ŘEŠENÍ		D. 1.1 ARCHITEKTONICKO - STAVEBNÍ ŘEŠENÍ	
9.května č.p. 100		9.května č.p. 100	
PŮDORYS KROVU, STŘECHY, ŘEZ 1, ŘEZ 3 - stávající stav+bourání		PDSP+DPS D.1.1.2.1.-02	