




PŮDORYS 1.PP - stávající stav

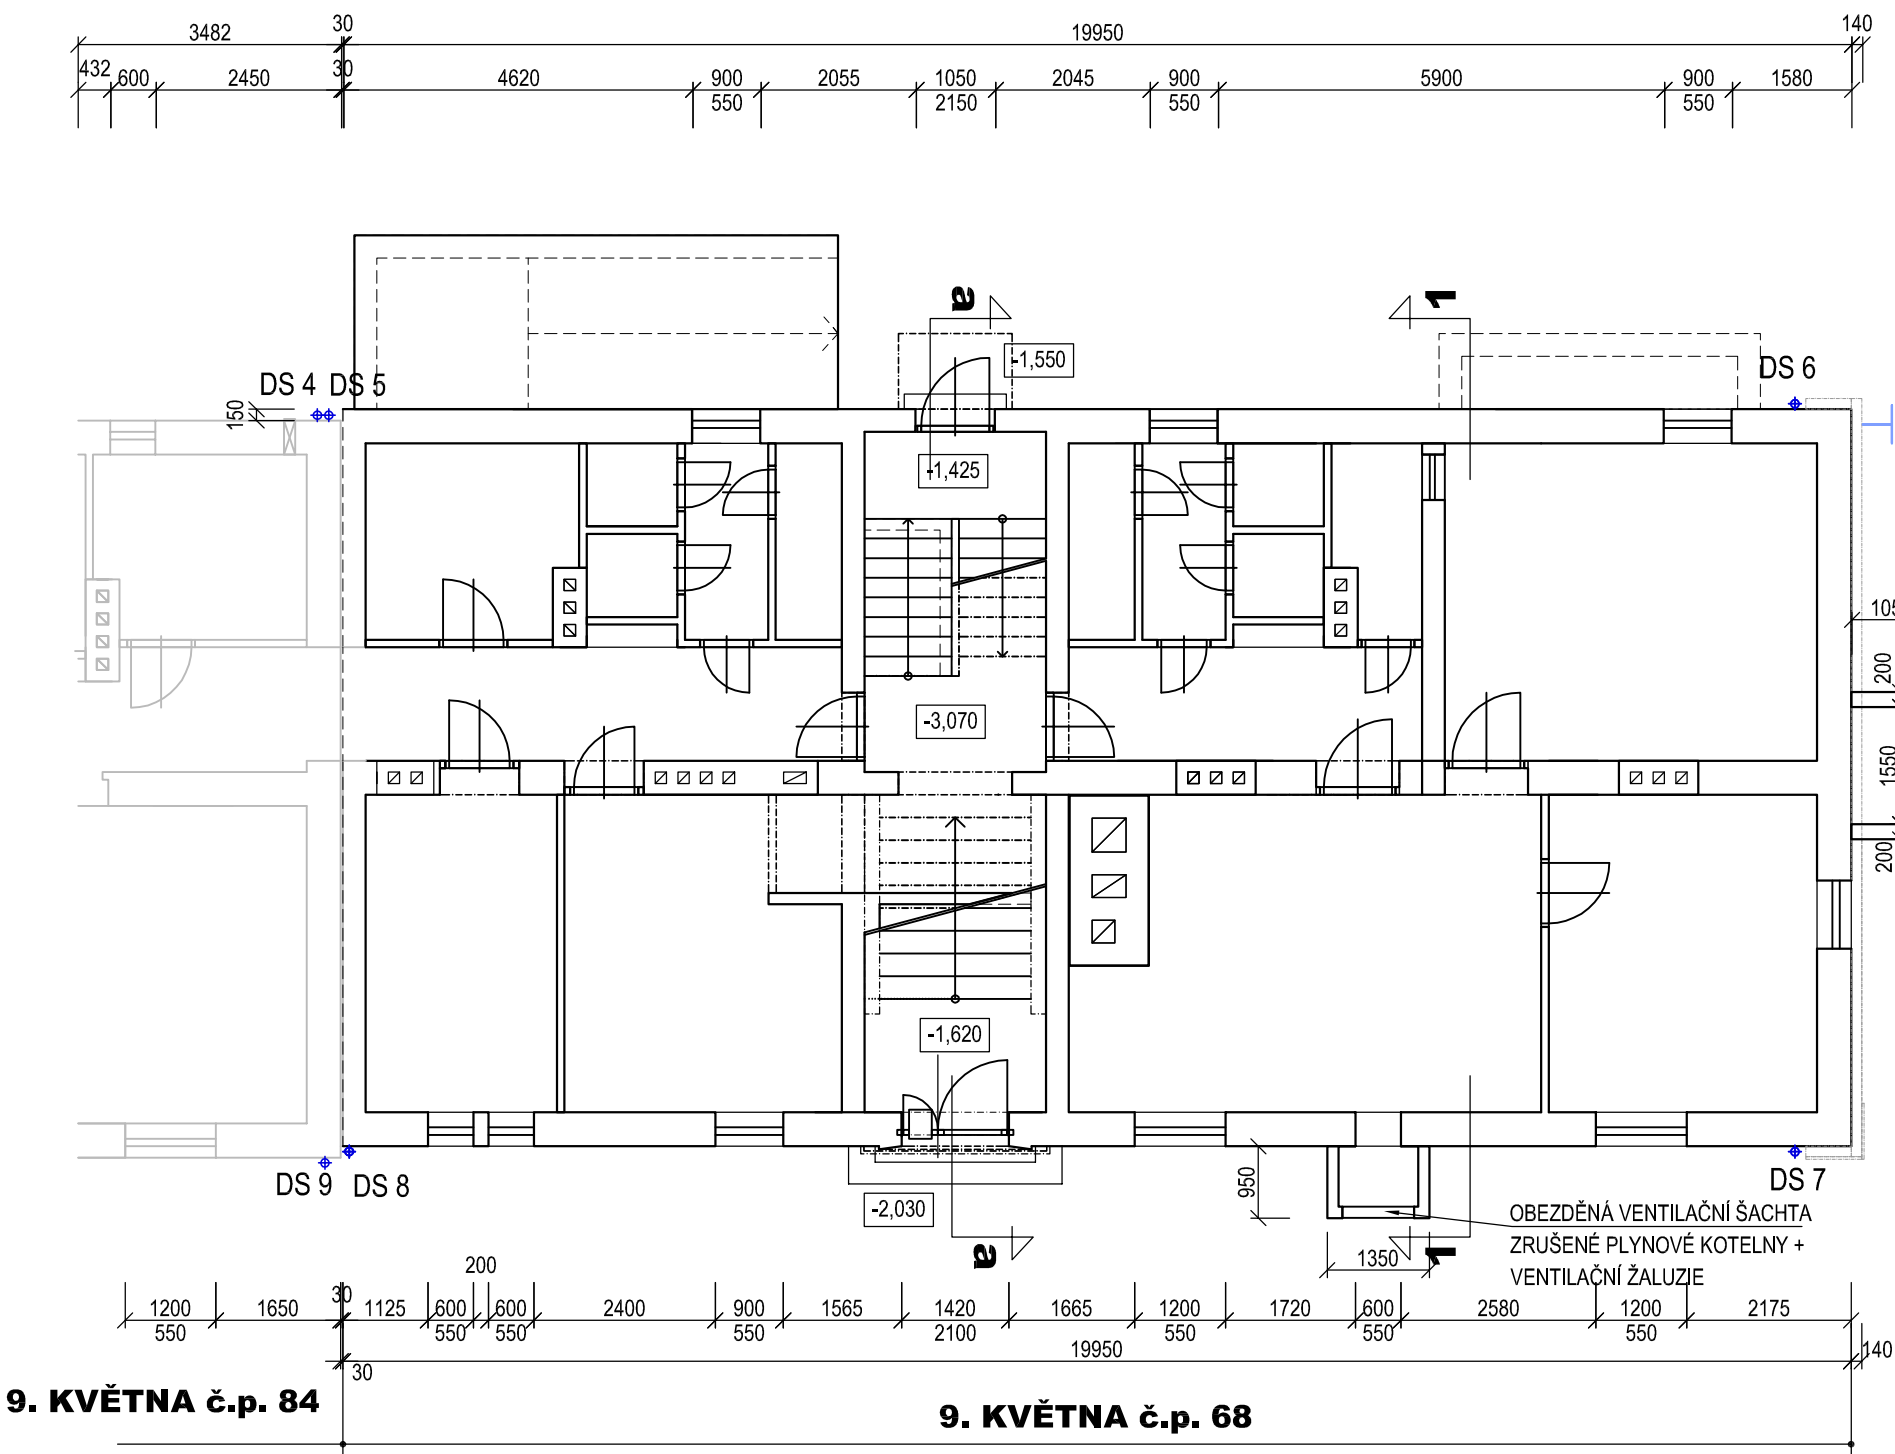


PŮDORYS 1.NP - stávající stav

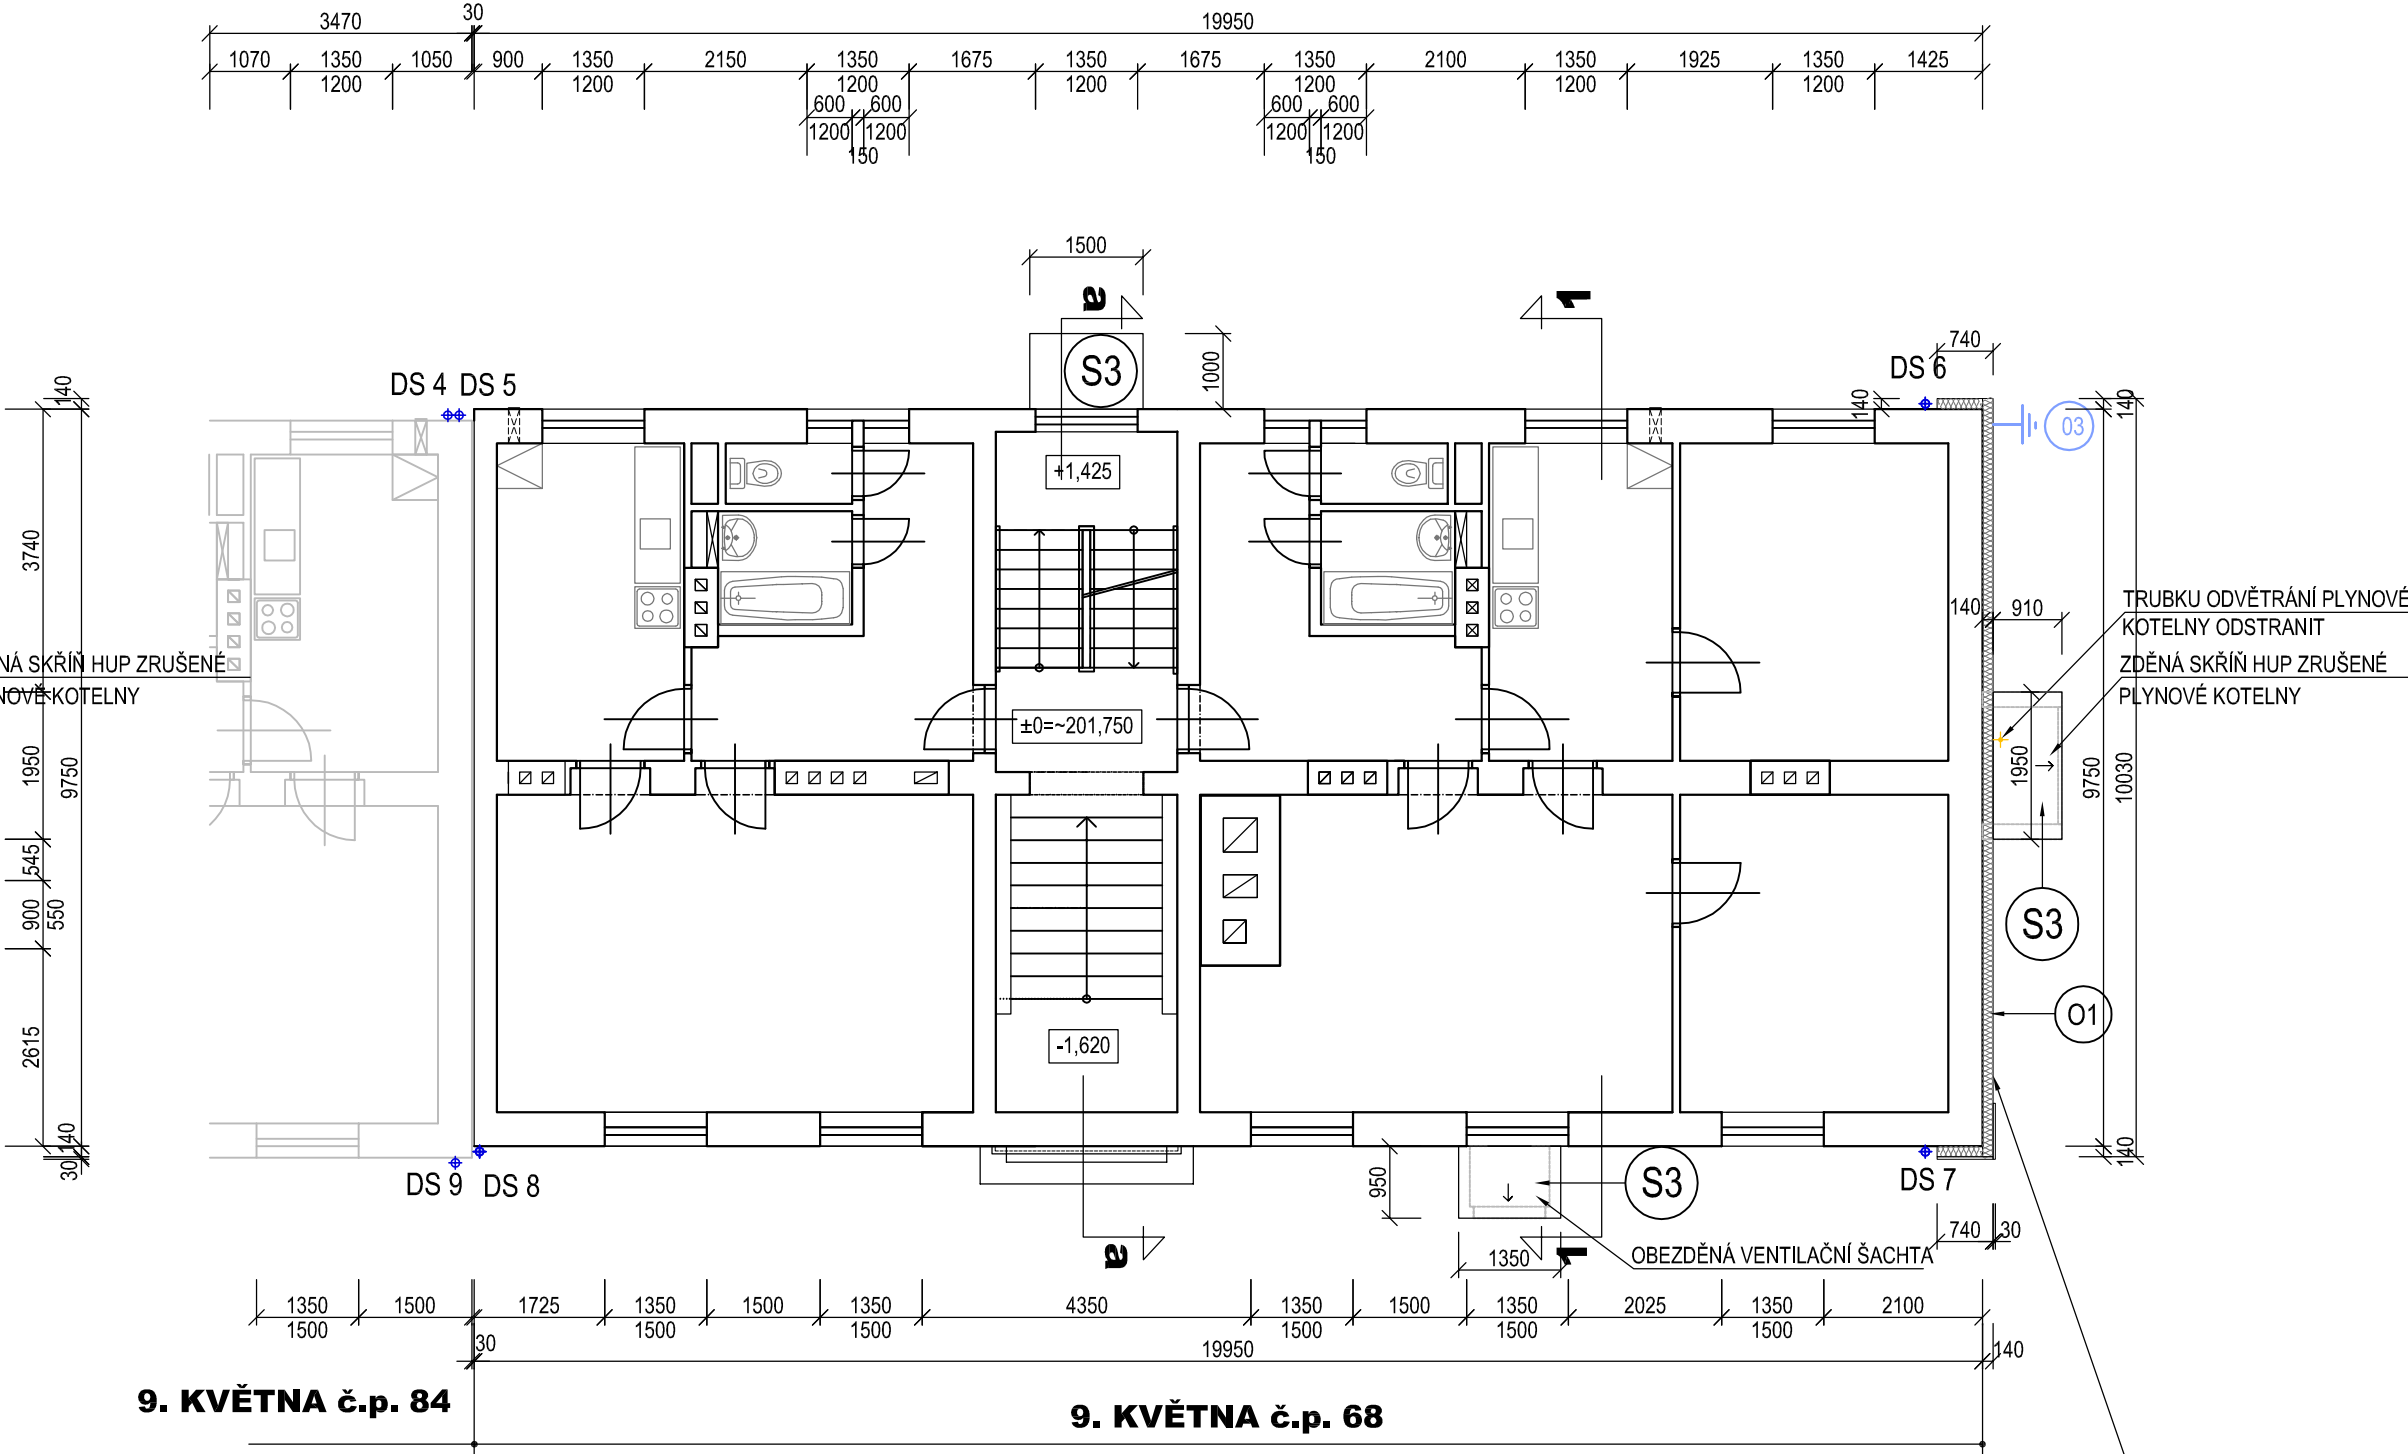

PŮDORYS 2.NP - stávající stav

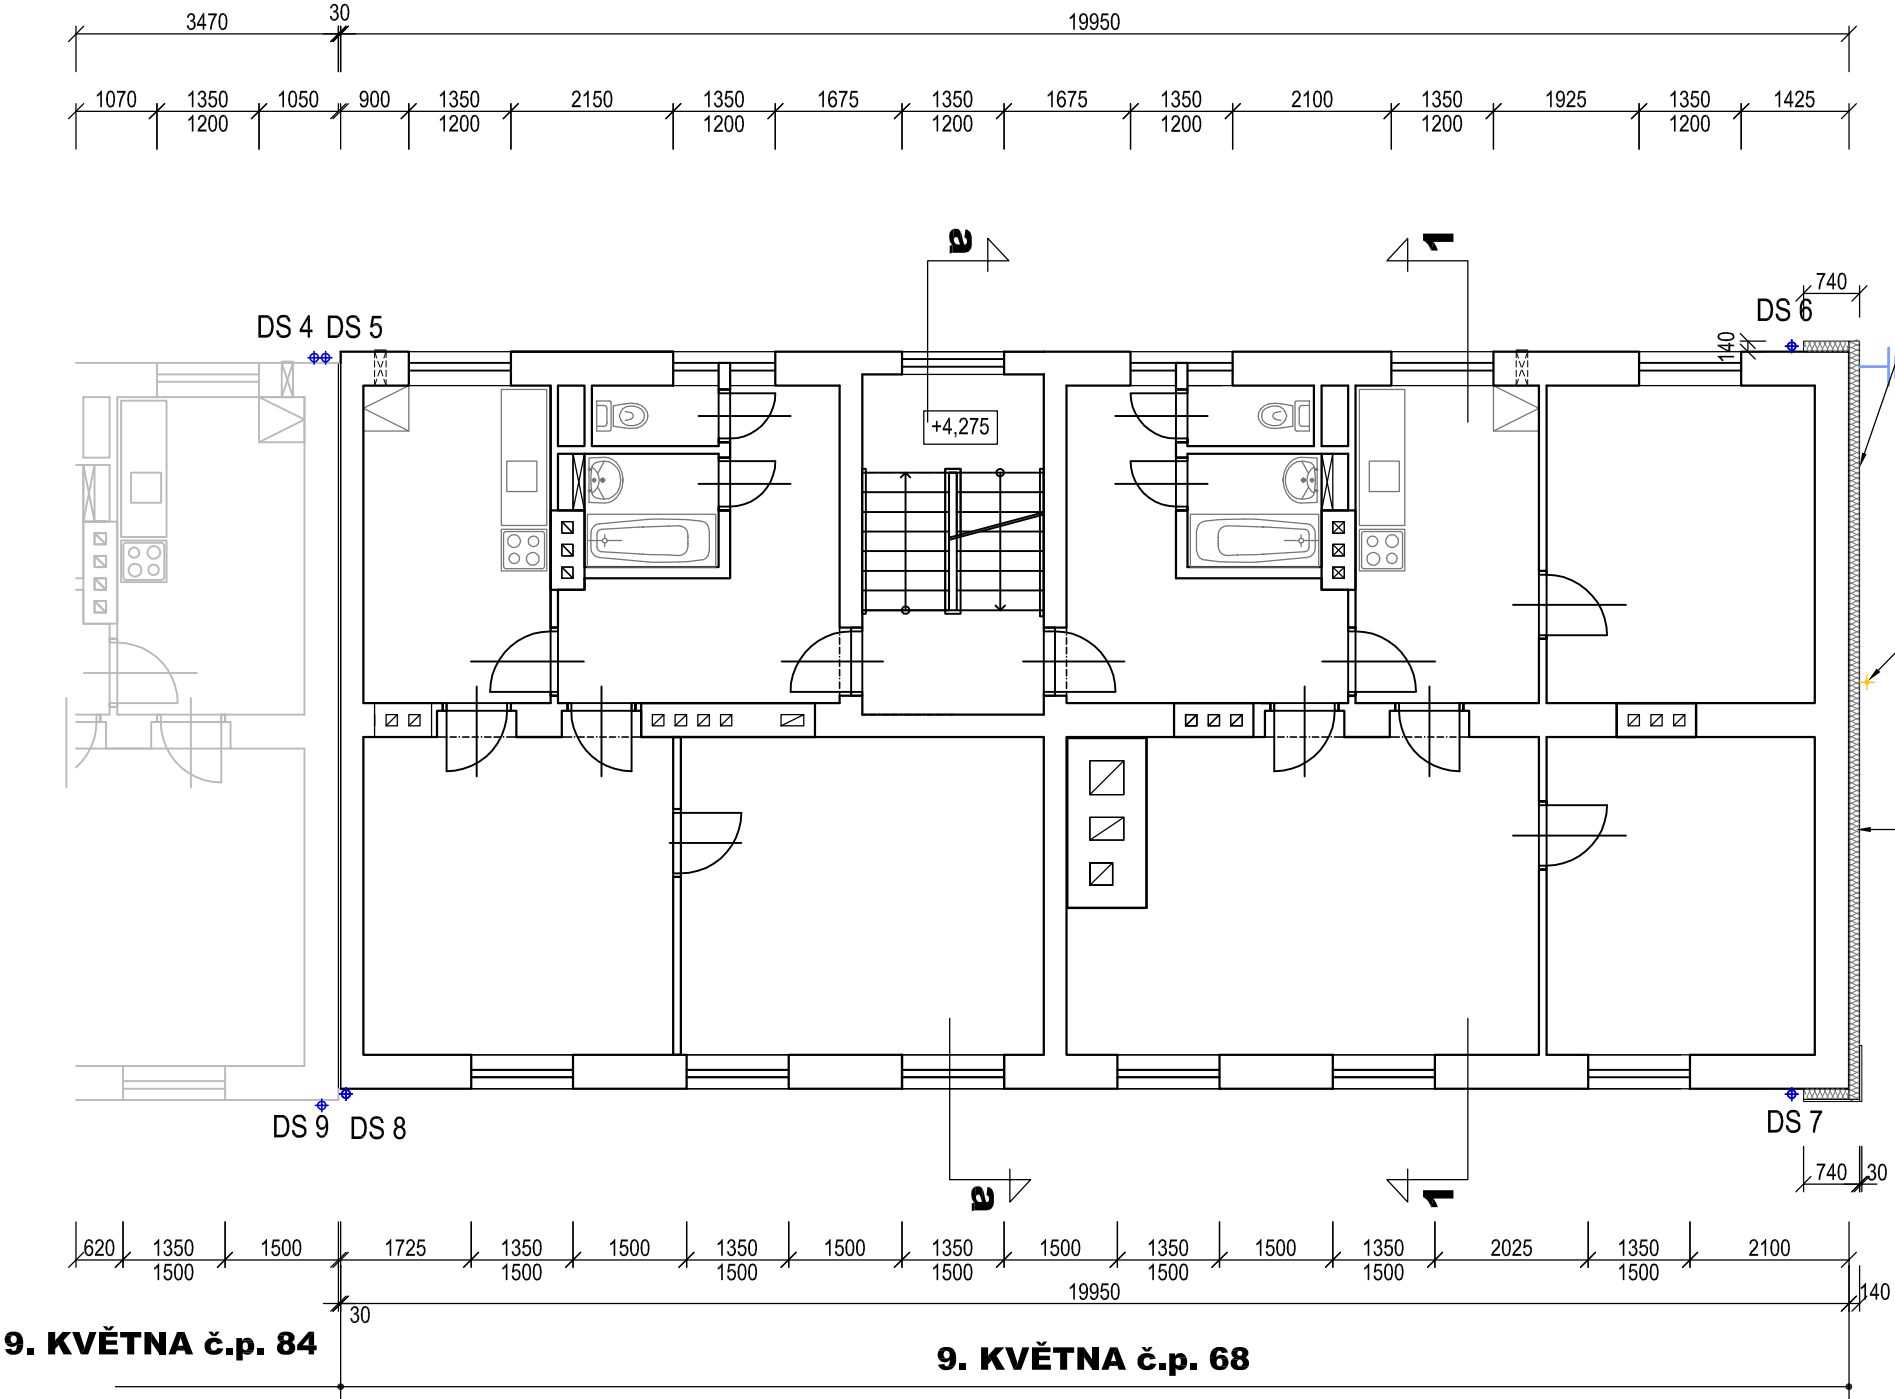

PŮDORYS 3.NP - stávající stav

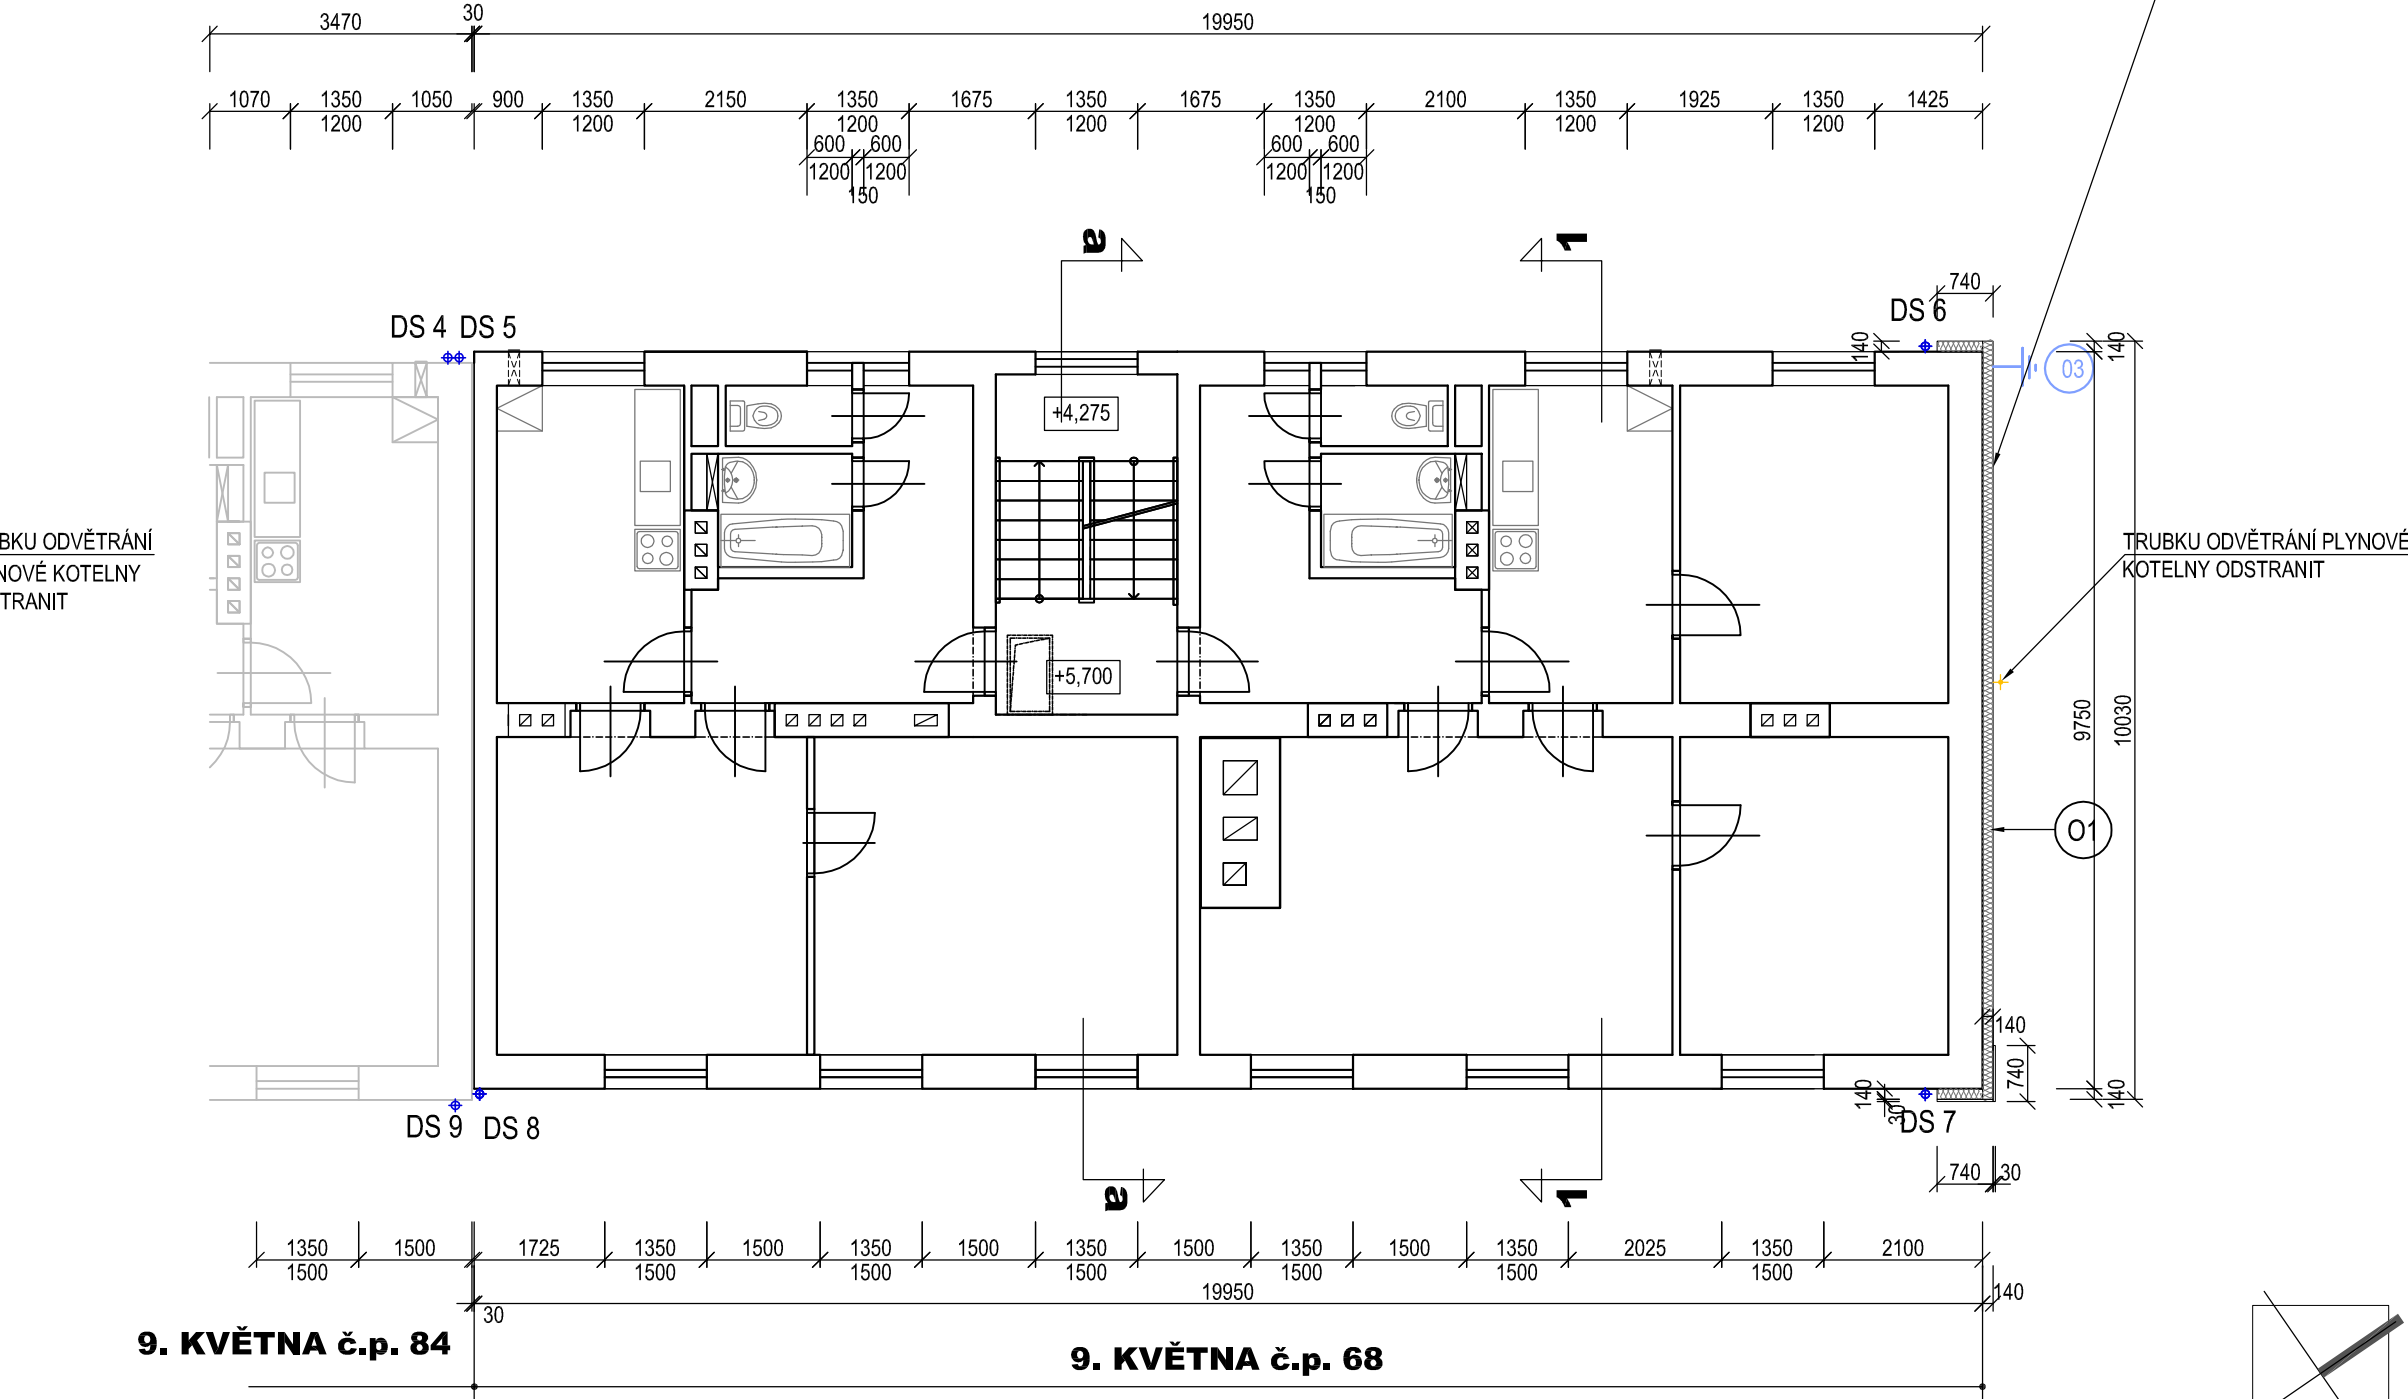

- SKLADBY STŘEŠNÍCH KONSTRUKCÍ**
- (S3)** FALCOVANÁ PLECHOVÁ KRYTINA (POZINK. PLECH)
(STÁVAJÍCÍ SKLADBA STŘÍŠEK NAD DVORNÍM VSTUPEM A PŘÍSTAVKY V 1.PP)
- POZINKOVANÝ PLECH-FALCOVANÁ KRYTINA
 - NEPÍSKOVANÁ LEPENKA A500H
 - SPÁDOVÝ BETON SE ZABETONOVANÝMI DŘEVĚNÝMI LATĚMI
 - NOSNÁ KONSTRUKCE STŘÍŠKY-ZB. DESKA TL. 100-150 MM
 - BRIZOLITOVÁ OMÍTKA
- (O1)** STÁVAJÍCÍ ZATEPLENÍ ŠTÍTU - ETICS tl. 140 mm

- LEGENDA**
- STÁVAJÍCÍ KONSTRUKCE
 - BOURANÉ KONSTRUKCE
 - STÁVAJÍCÍ HROMOSVOD
 - KLEMPÍŘSKÉ KONSTRUKCE

POZNÁMKA:

- BOURACÍ PRÁCE - PODROBNÉ VIZ. TZ
- ROZMÍSTĚNÍ OKENNÍCH MŘÍŽÍ A ZÁBRAN PRO TRUHLÍKY, URČENÝCH K DEMONTÁŽI, ÚPRAVĚ KOTVENÍ A REPASI VČ. NÁTĚRU VIZ VÝKRES POHLEDŮ

SOUVISEJÍCÍ DOKUMENTACE:

- KOMPLETNÍ TEXTOVÁ ČÁST PD
- VÝKRESOVÁ DOKUMENTACE

±0= ÚROVEŇ PODLAHY PODESTY 1.NP = -201,750

OZNAČENÍ REVIZE	PŘEDMĚT REVIZE	DATUM REVIZE	REVIZI PROVEDL
NEBOUJÍ	"STAVEBNÍ ÚPRAVY BYTOVÝCH DOMŮ na ul. 9. KVĚTNA č.p. 68, 83, 84, 100 v BOHUMÍNĚ"		
OBJEDVATEL	ul. 9. KVĚTNA č.p. 68, 83, 84, 100, BOHUMÍN		
PROJEKTOVATEL	ING. PAVEL STOKLASA	SOUPRAVIL PRACOVNÍ	ING. PAVEL STOKLASA
OBJEDVATEL	MĚSTO BOHUMÍN, MASARYKOVA 158, 735 81 BOHUMÍN		
OBJEDVATEL	D. 1.1 ARCHITEKTONICKO - STAVEBNÍ ŘEŠENÍ		
OBJEDVATEL	9.května č.p. 68		
OBJEDVATEL	PŮDORYS 1.PP, 1.NP, 2.NP a 3.NP - stávající stav+bourání		
OBJEDVATEL	PDSP+DPS D.1.1.2.1.-01		
OBJEDVATEL	ING. PAVEL STOKLASA PROJEKT / STUDIO 8. NĚMCOVĚ 20, 746 01 OPAVA		
OBJEDVATEL	777 226 995 e-mail: projekt.studio@seznam.cz		
OBJEDVATEL	05/2025		
OBJEDVATEL	1:100		
OBJEDVATEL	0125/003		
OBJEDVATEL			