POHLED OD JIHOZÁPADU
-stávající stav

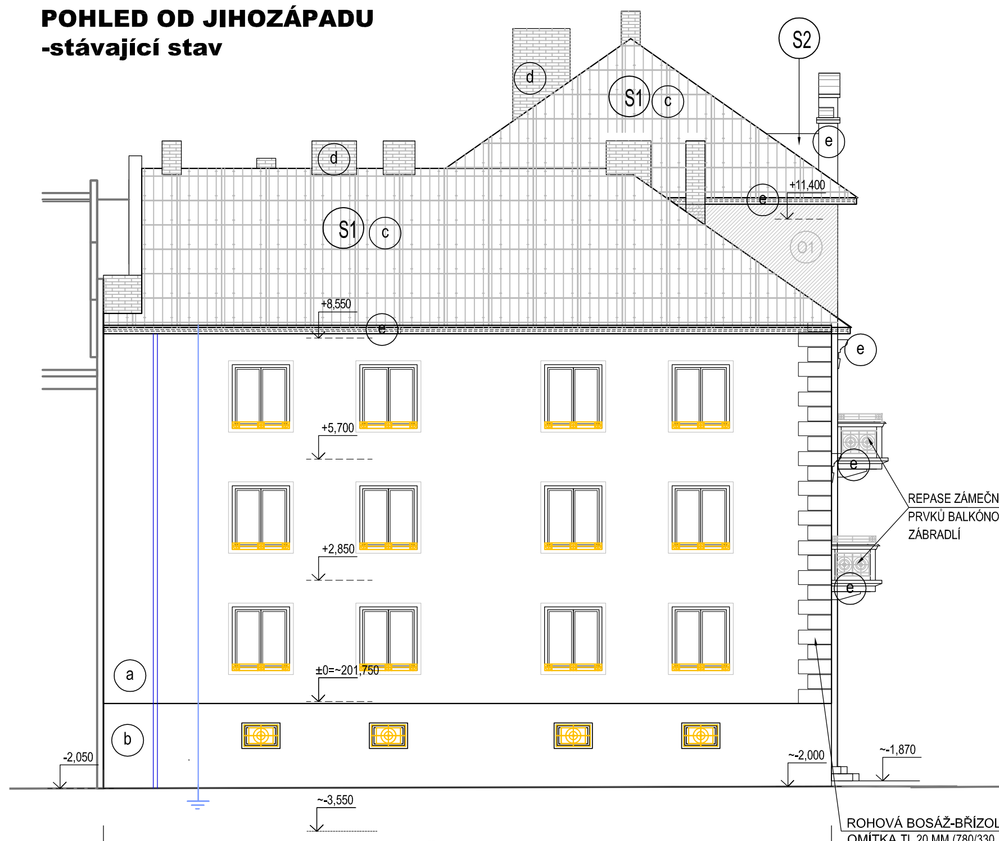

POHLED OD JIHOVÝCHODU
-stávající stav

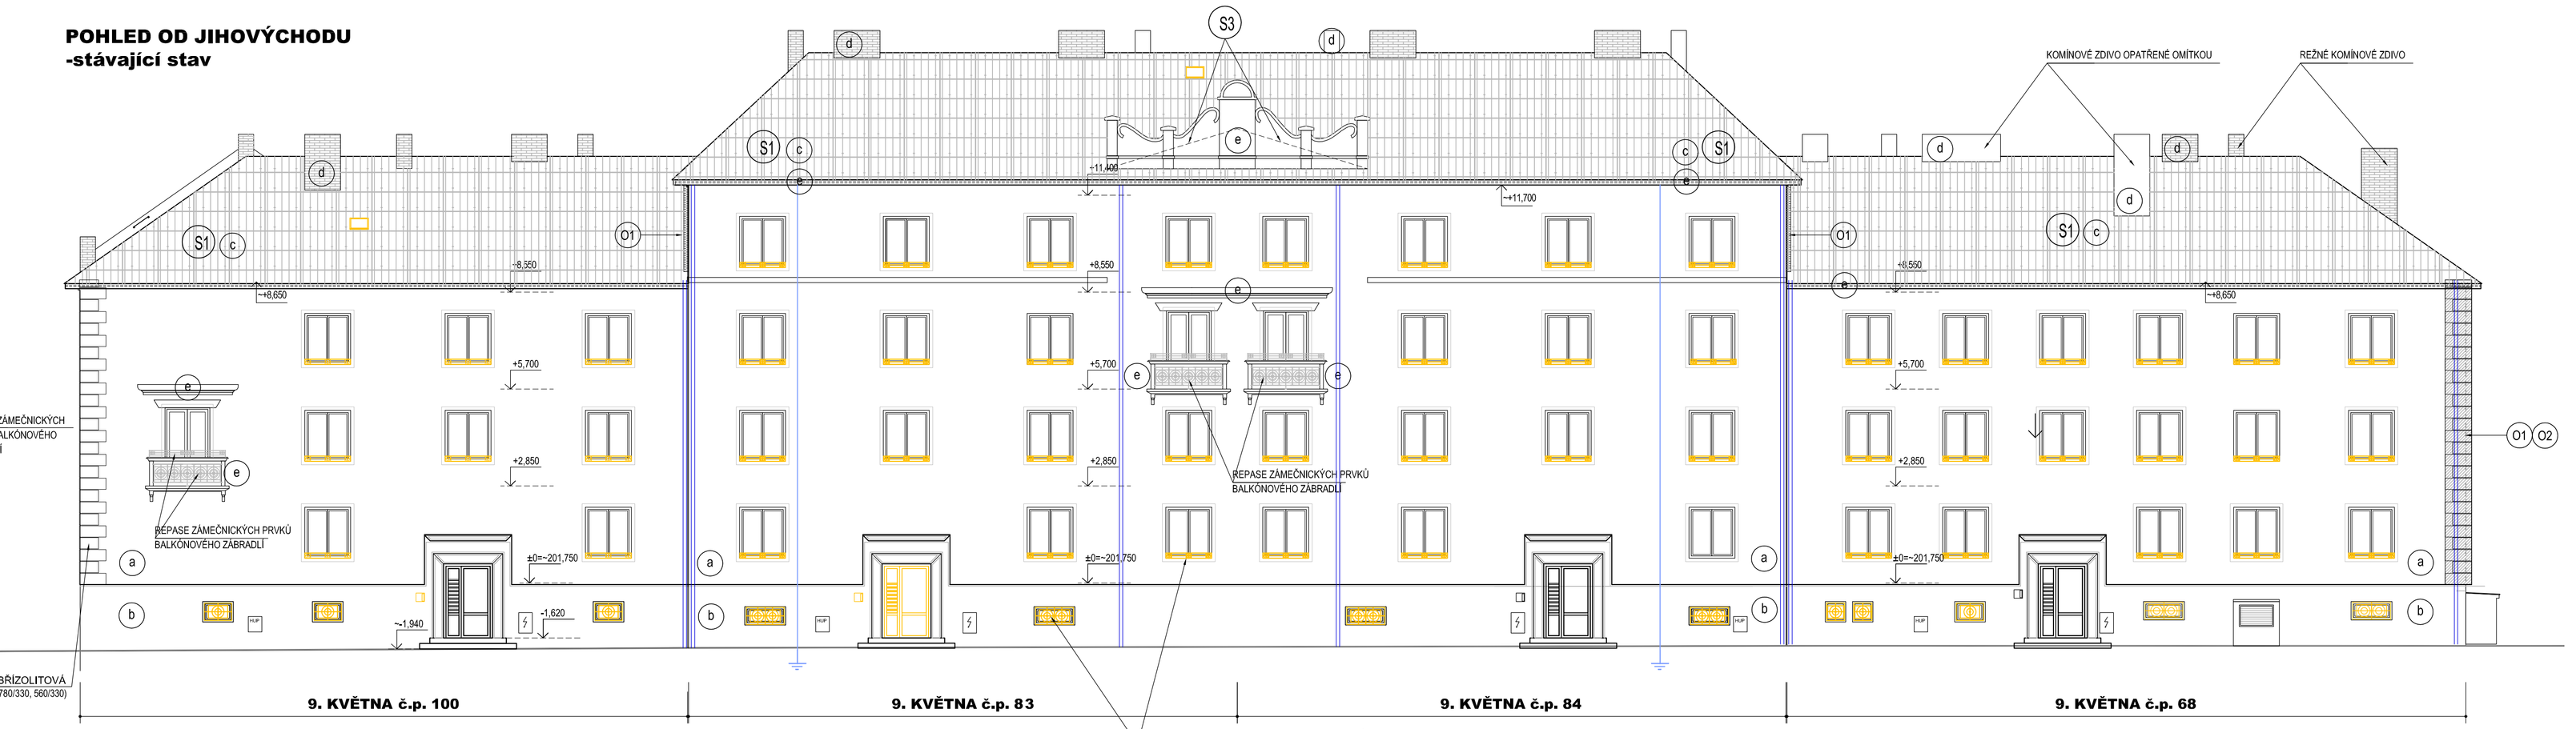

POHLED OD SEVEROVÝCHODU
-stávající stav

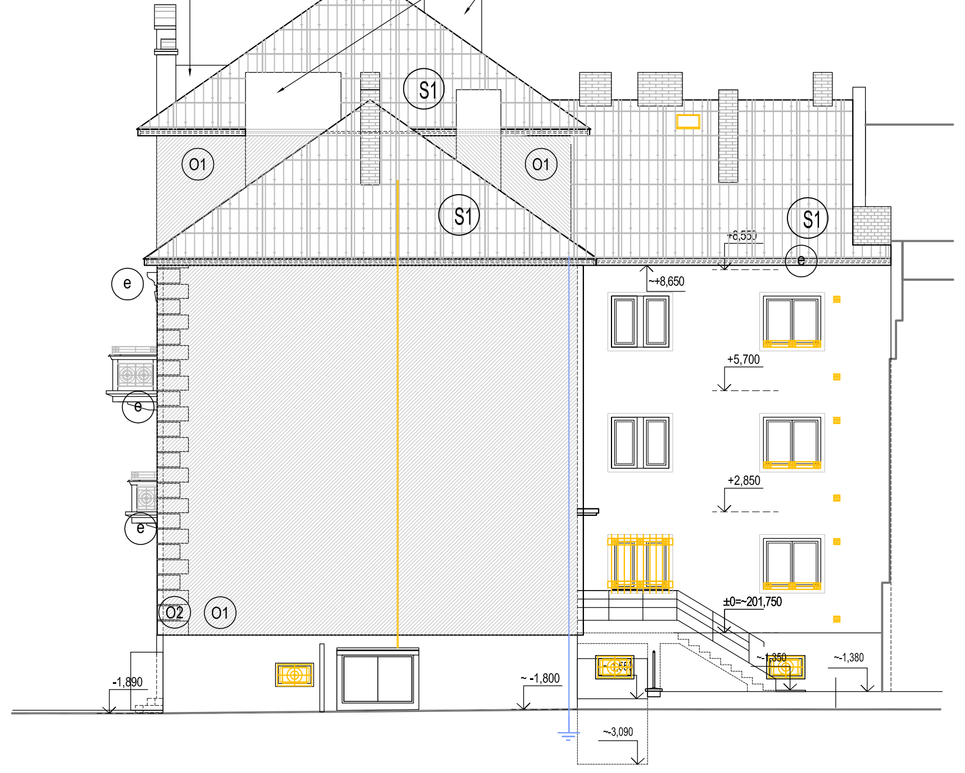

POHLED OD SEVEROZÁPADU
-stávající stav

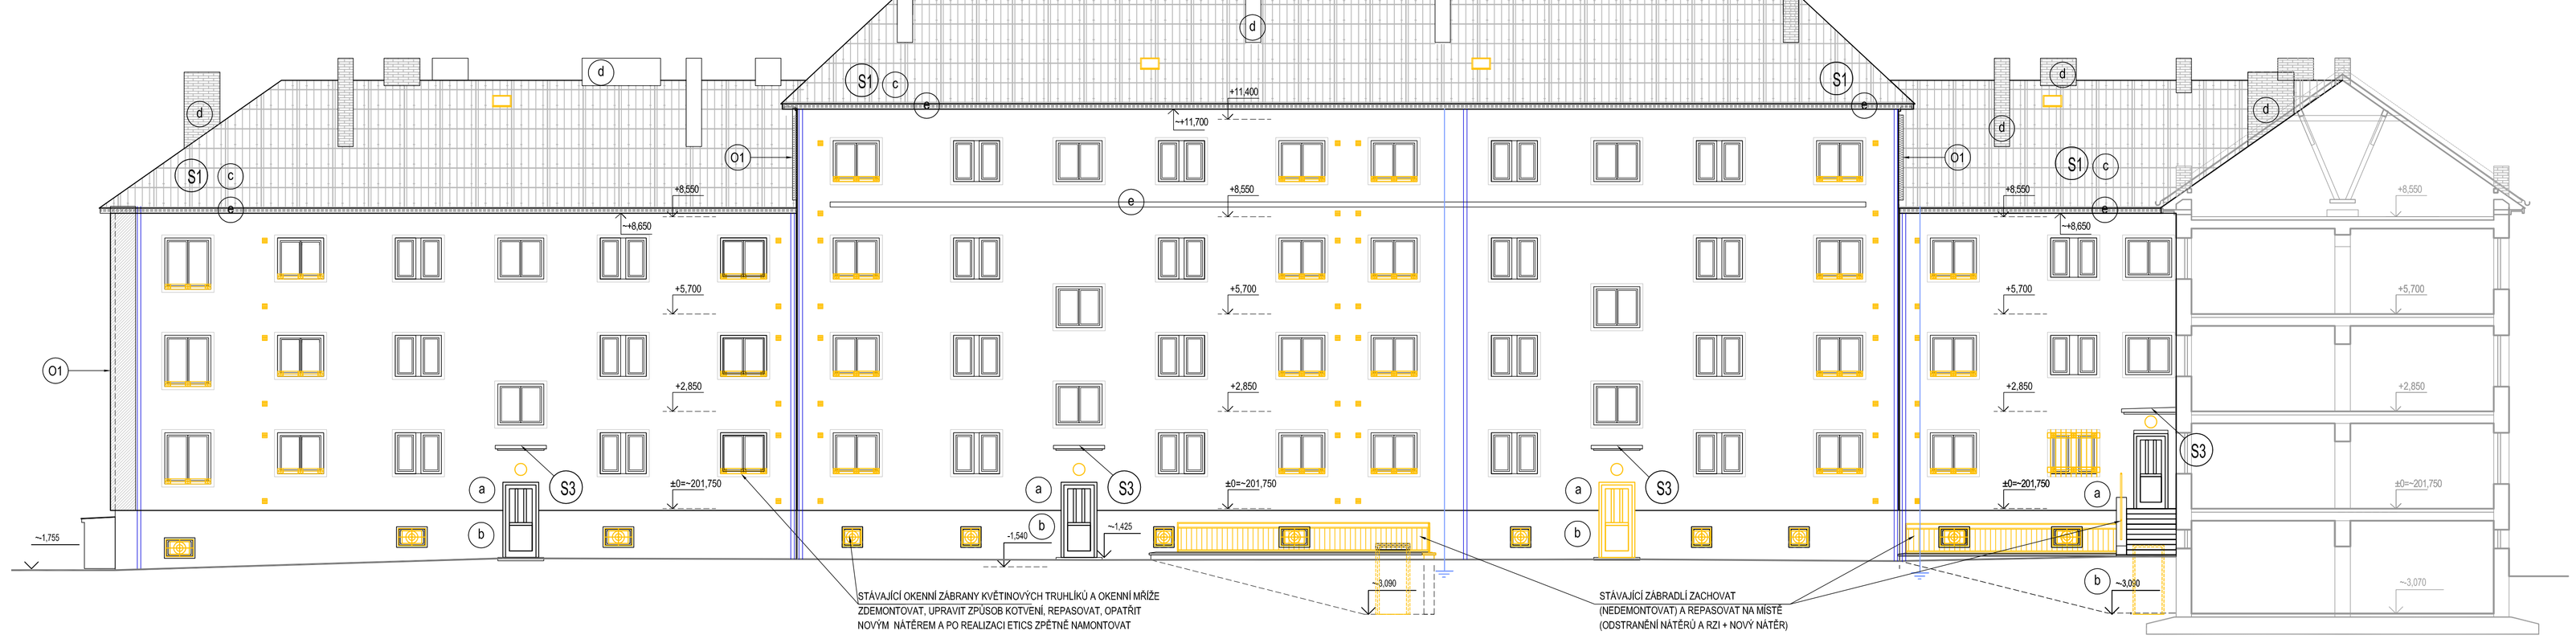

LEGENDA:

- a -FASÁDA - BŘÍZOLITOVÁ OMÍTKA + DVOJBAREVNÝ SILIKÁTOVÝ FASÁDNÍ NÁTĚR-KOMBINACE STARORŮŽOVÉ A SVĚTLEŠEDÉ BARVY
  -OKENNÍ ŠAMBRÁNY-BŘÍZOLIT-BARVA ODPOVÍDAJÍCÍ BARVĚ FASÁDY
  -PLOCHY KOLEM HLAVNÍCH VSTUPNÍCH DVEŘÍ - PEMRLOVANÁ OMÍTKA + SILIKÁTOVÝ FASÁDNÍ NÁTĚR-BARVA TMAVĚŠEDÁ
- b SOKL - UMĚLÝ KÁMEN -PEMRLOVANÉ TERACO + SILIKÁTOVÝ FASÁDNÍ NÁTĚR- BARVA TMAVĚŠEDÁ
- c STŘEŠNÍ KRYTINA - POZINKOVANÉ STŘEŠNÍ ŠABLONY -BARVA SVĚTLEŠEDÁ
- d KOMÍNY - CIHELNÉ ZDIVO ŘEZNÉ-SPÁROVANÉ, CIHELNÉ ZDIVO +ŠTUKOVÁ OMÍTKA
- e PROFILOVANÉ FASÁDNÍ ŘÍMSY, ZDĚNÉ A BETONOVÉ ČÁSTI BALKÓNOVÝCH ZÁBRADLÍ, OBLOUKOVÁ PROFILOVANÁ ATIKA STŘEŠNÍHO VIKÝŘE-ŠTUKOVÁ OMÍTKA HLADKÁ + SILIKÁTOVÝ FASÁDNÍ NÁTĚR

  -KLEMPÍŘSKÉ PRVKY-PLECH TiZn RHEINZINK PŘEDZVĚTRALÝ
  - ZÁMEČNICKÉ KONSTRUKCE- OKENNÍ ZÁBRANY KVĚTINOVÝCH TRUHLÍKŮ, OKENNÍ MŘÍŽE, ZÁMEČ.VÝPLNĚ BALKÓNOVÝCH ZÁBRADLÍ, ZÁBRADLÍ VENKOVNÍHO SCHODIŠTĚ A RAMP - BAREVNÝ NÁTĚR DO VENKOVNÍHO PROSTŘEDÍ- ODSTÍN RAL DLE BAREVNÉHO ŘEŠENÍ FASÁDY
  - OKENNÍ VÝPLNĚ-PLASTOVÁ OKNA ZASKLENÁ IZOLAČNÍM DVOJSKLY- BARVA BÍLÁ
  - VSTUPNÍ DVEŘE Z ULIČNÍ STRANY-HLINÍKOVÉ,ČÁSTEČNĚ PORSKLENÉ VÝPLNĚ S IZOL.DVOJSKLEM A VSAZENÝMI SCHRANKAMI-BARVA TMAVĚHNĚDÁ
  - VSTUPNÍ DVEŘE Z DVORNÍ STRANY-DŘEVĚNÉ Z EURO-PROFILŮ, ČÁSTEČNĚ PROSKLENÉ - BARVA HNĚDÁ

SKLADBY STŘEŠNÍCH KONSTRUKCÍ

S1 POZINKOVANÉ střešní ŠABLONY
(STÁVAJÍCÍ SKLADBA STŘEŠNÍHO PLÁŠTĚ)
- POZINKOVANÉ STŘEŠNÍ ŠABLONY (DACHMANN)
- NEPÍSKOVANÁ LEPENKA A500/H
- DŘEVĚNÝ STŘEŠNÍ ZAKLOP-DESKY TL. 25 MM
- NOSNÁ KONSTRUKCE KROVU-VAZNICOVÁ SOUSTAVA-ŠIKMÁ STOLICE

S2 FALCOVANÁ PLECHOVÁ KRYTINA (POZINK. PLECH)
(STÁVAJÍCÍ SKLADBA STŘEŠNÍHO PLÁŠTĚ)
- POZINKOVANÝ PLECH-FALCOVANÁ KRYTINA
- NEPÍSKOVANÁ LEPENKA A500/H
- DŘEVĚNÝ STŘEŠNÍ ZAKLOP-DESKY TL. 25 MM
- NOSNÁ KONSTRUKCE KROVU-VAZNICOVÁ SOUSTAVA-ŠIKMÁ(STOJATÁ) STOLICE

S3 FALCOVANÁ PLECHOVÁ KRYTINA (POZINK. PLECH)
(STÁVAJÍCÍ SKLADBA STŘÍŠEK NAD VSTUPY)
- POZINKOVANÝ PLECH-FALCOVANÁ KRYTINA
- NEPÍSKOVANÁ LEPENKA A500/H
- SPÁDOVÝ BETON SE ZABETONOVANÝMI DŘEVĚNÝMI LATĚMI
- NOSNÁ KONSTRUKCE STŘÍŠKY-ŽB. DESKA TL. 100÷150 MM
- - BŘÍZOLITOVÁ OMÍTKA

LEGENDA MATERIÁLŮ:

- STÁVAJÍCÍ KONSTRUKCE
- BOURANÉ KONSTRUKCE
- STÁVAJÍCÍ HROMOSVOD
- KLEMPÍŘSKÉ KONSTRUKCE-DEŠŤOVÉ SVODY

O1 ETICS - EPS 70F TL.140 mm + TENKOVRSTVÁ SILIKÁTOVÁ PROBARVENÁ ROZTÍRANÁ OMÍTKA

O2 ETICS - EPS 70F TL.140 mm ROHOVÁ BOSÁŽ č.p.68 ZE STRANY UL. 9.KVĚTNA - ETICS - EPS 70F TL.140 mm + NALEPENÝ EPS 70F TL.30 MM (780/330, 560/330) + TENKOVRSTVÁ SILIKÁTOVÁ PROBARVENÁ ROZTÍRANÁ OMÍTKA

SOUVISEJÍCÍ DOKUMENTACE:
- KOMPLETNÍ TEXTOVÁ ČÁST PD
- VÝKRESOVÁ DOKUMENTACE

POZNÁMKA:
BOURACÍ PRÁCE - PODROBNĚ VIZ. TZ

±0= ÚROVEŇ PODLAHY PODESTY 1.NP = ~201,750

OZNAČENÍ REVIZE	PŘEDMĚT REVIZE	DATUM REVIZE	REVIZNÍ PROVEDL

"STAVEBNÍ ÚPRAVY BYTOVÝCH DOMŮ na ul. 9. KVĚTNA, č.p. 68, 83, 84, 100"

MÍSTO STAVBY: ul. 9.KVĚTNA č.p. 68, 83, 84, 100, BOHUMÍN

VEDOUCÍ PROJEKTU: ING. PAVEL STOKLASA

ZODPOVĚDNÝ PROJEKTANT: ING. PAVEL STOKLASA

OBJEDNATEL: MĚSTO BOHUMÍN, MASARYKOVA 158, 735 81 BOHUMÍN

ČÁST: D. 1.1 ARCHITEKTONICKO - STAVEBNÍ ŘEŠENÍ

STAVEBNÍ OBJEKT: **9.KVĚTNA č.p. 100, 83, 84, 68**

NÁZEV VÝKRESU: POHLEDY - stávající stav+bourání

STUPEŇ: PDSP+DPS

ČÍSLO VÝKRESU: D.1.1.2.3.-01

ING. PAVEL STOKLASA
PROJEKT / STUDIO
S. NĚMCOVÉ 20, 746 01 OPAVA
tel.: 777 228 995
e-mail: projekt.studio@seznam.cz

projekt studio

VYPRACOVAL: ING. PAVEL STOKLASA

AUTORIZACE:

DATUM: 06/2024

MĚŘÍTKO: 1:100

ČÍSLO ZAKÁZKY: 0125/003

ČÍSLO KOPIE: